



RUOSILANKUJA 4

piirustuksen laatija

mittakaava

PERSPEKTIIVI KADULTA




RUOSILANKUJA 4

piirustuksen esittö

mittakaava

PERSPEKTIIVI KADULTA


- JULKISIVUMATERIAALIT
 1. URITETTU BETONI, VAALEANHARMAA
 2. MUOVIPINNOITETTU PELTI, VALKOINEN
 3. TIILILAATTA, VALKOINEN
 4. KONESAUMATTU PELTIKATE, HARMAA
 5. IV-SALEIKKÖ, HARMAA
 6. PELTI, VAALEANHARMAA
 7. LASI

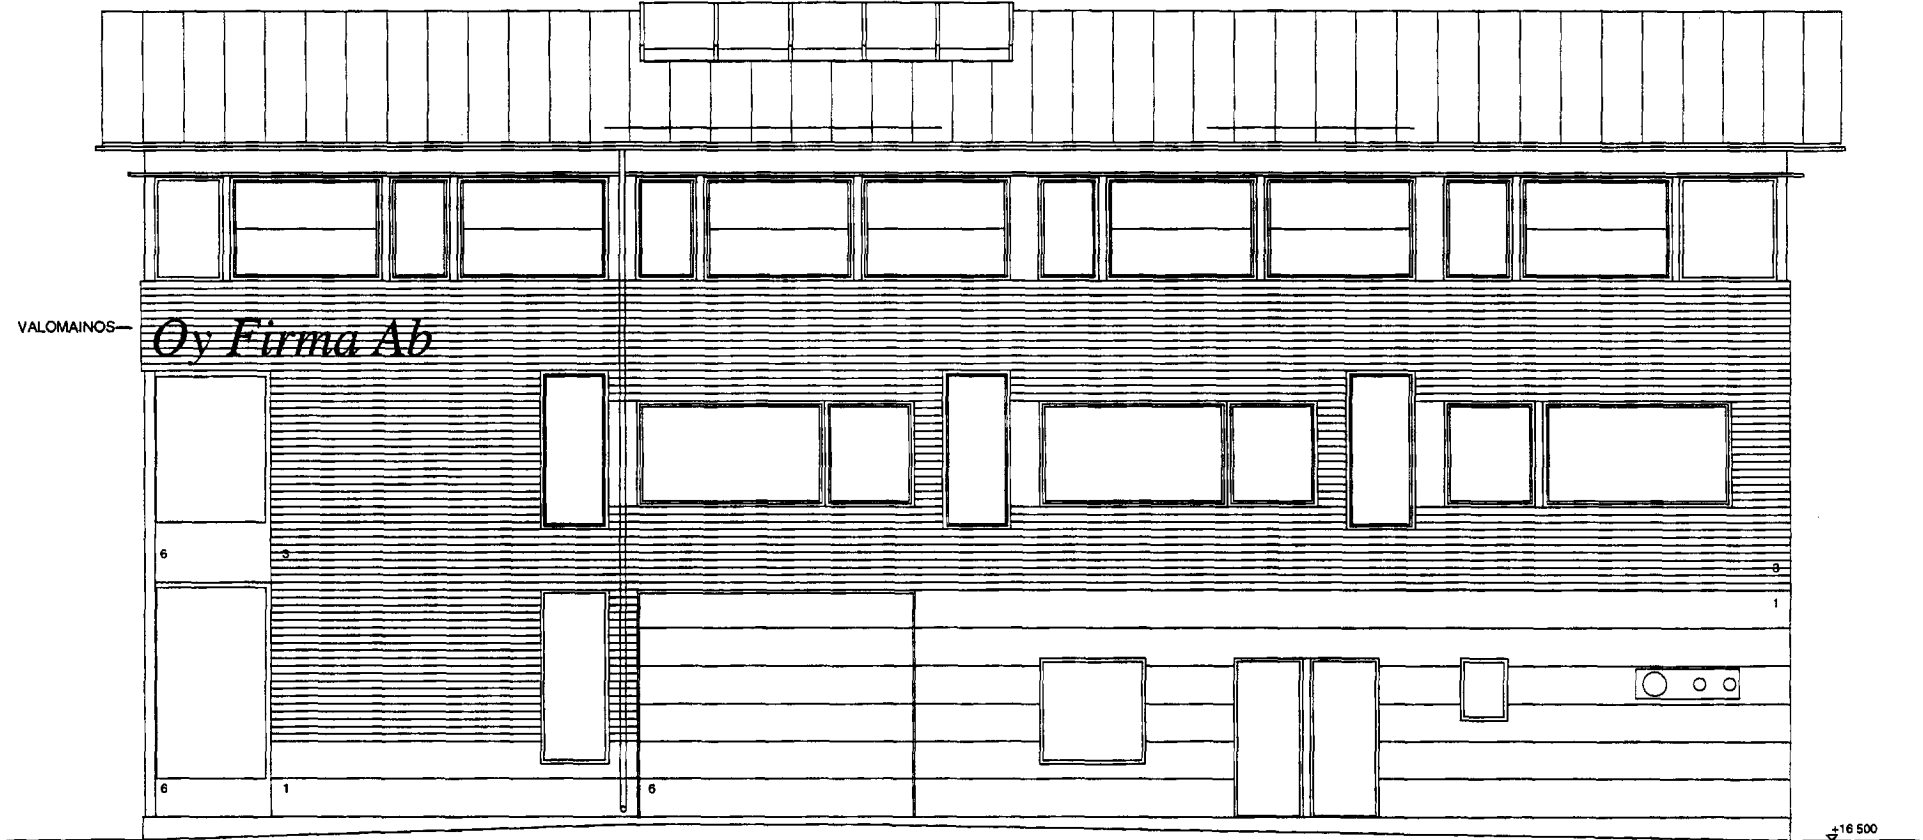

RUOSILANKUJA 4

piirustuksen sisältö
 KATUJULKISIVU

mittakaava
 1/100

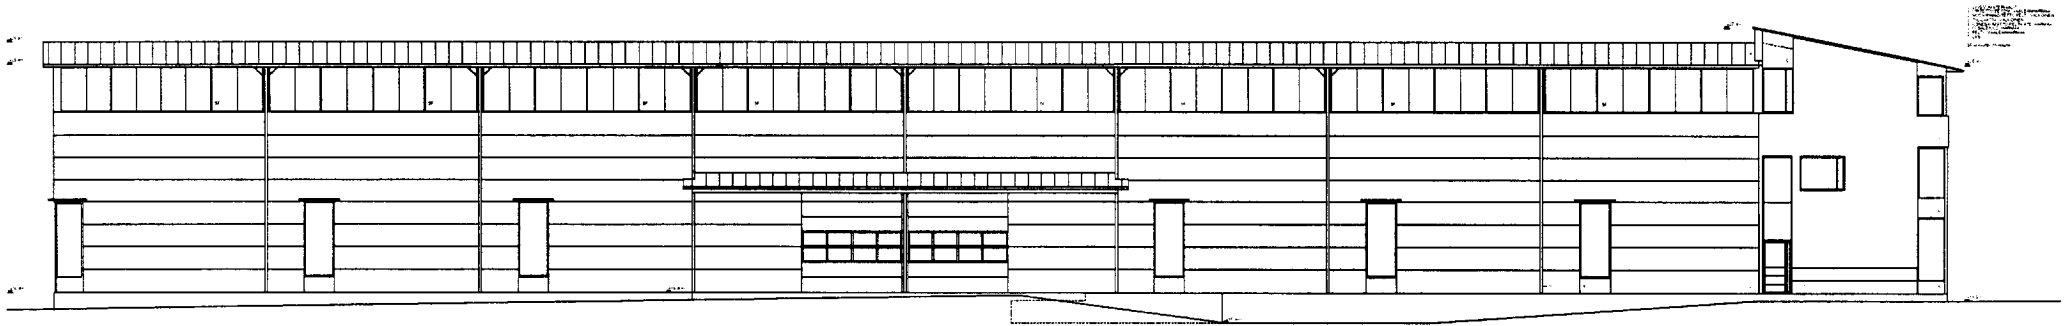

RUOSILANKUJA 4

piirustuksen nimikko


LASTAUSPIIHAN JULKISIVU

mittakaava

1/300

JYRKI ISO-AHO arkkitehti safa Junittakuja 12 00270 Helsinki


puh/fax 09-587 8116

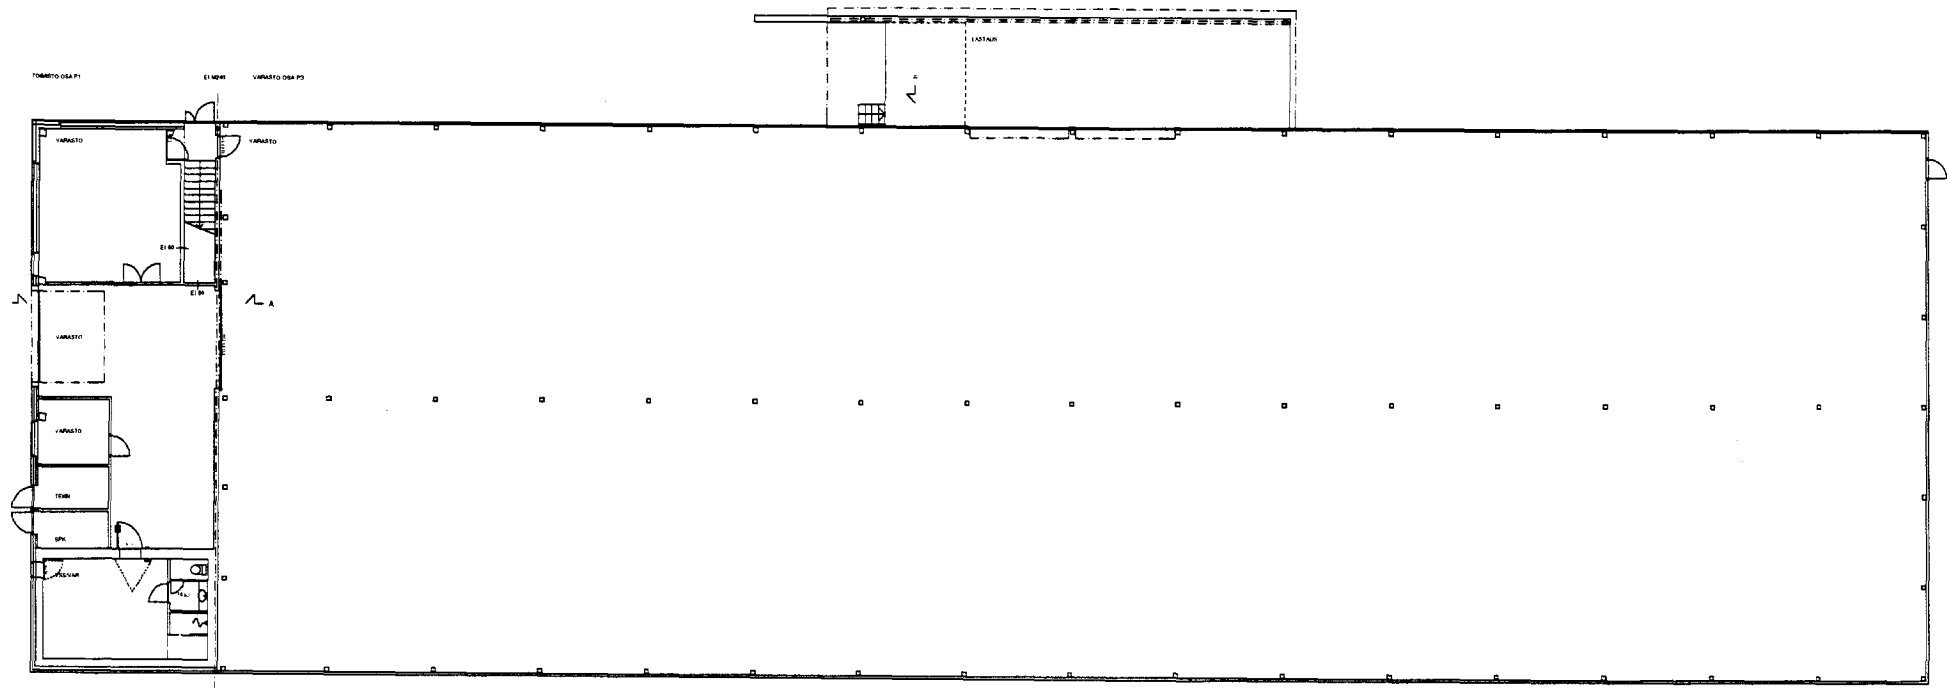

RUOSILANKUJA 4

piirustuksen sisältö
1. KERROS

mittakaava
1/300

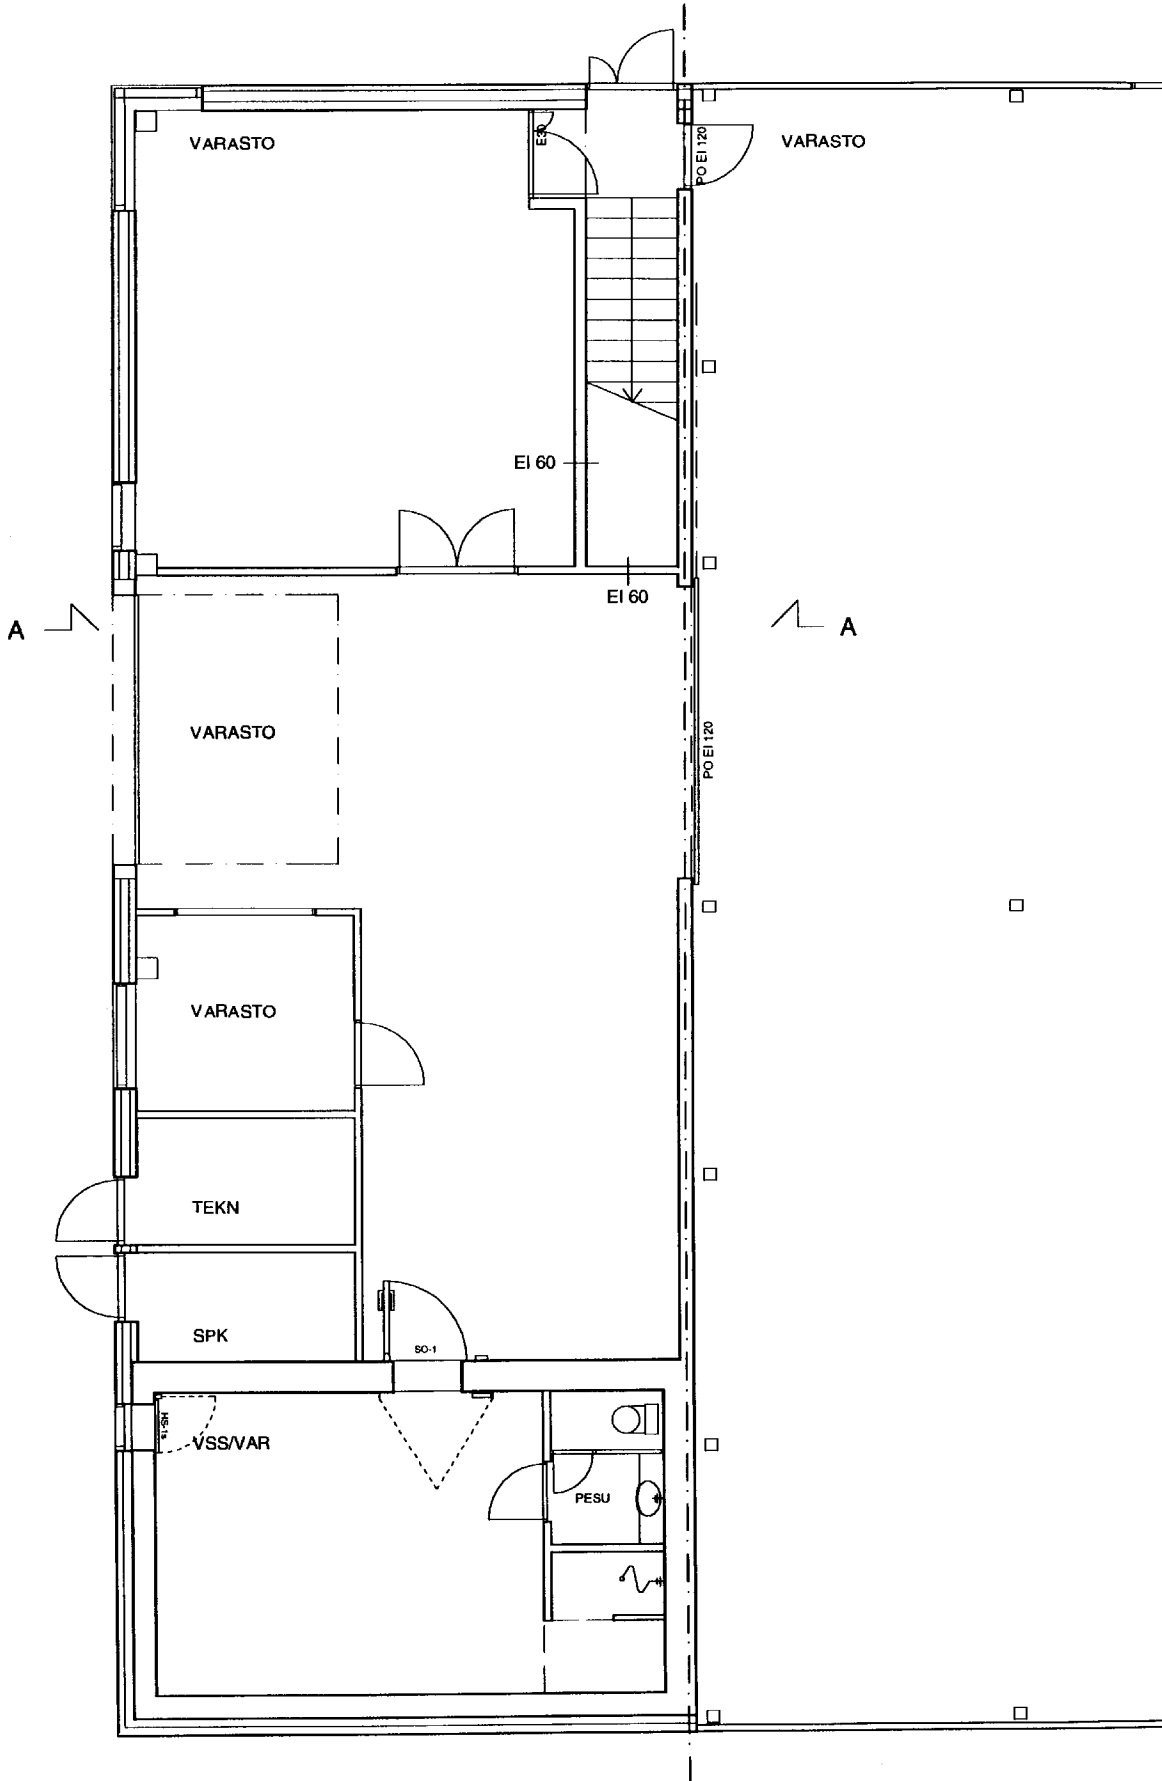

RUOSILANKUJA 4

piirustuksen sisältö

mittakaava

1. KERROS


1/100

TOIMISTO-OSA

TOIMISTO-OSA P1

EI M240


VARASTO-OSA P3

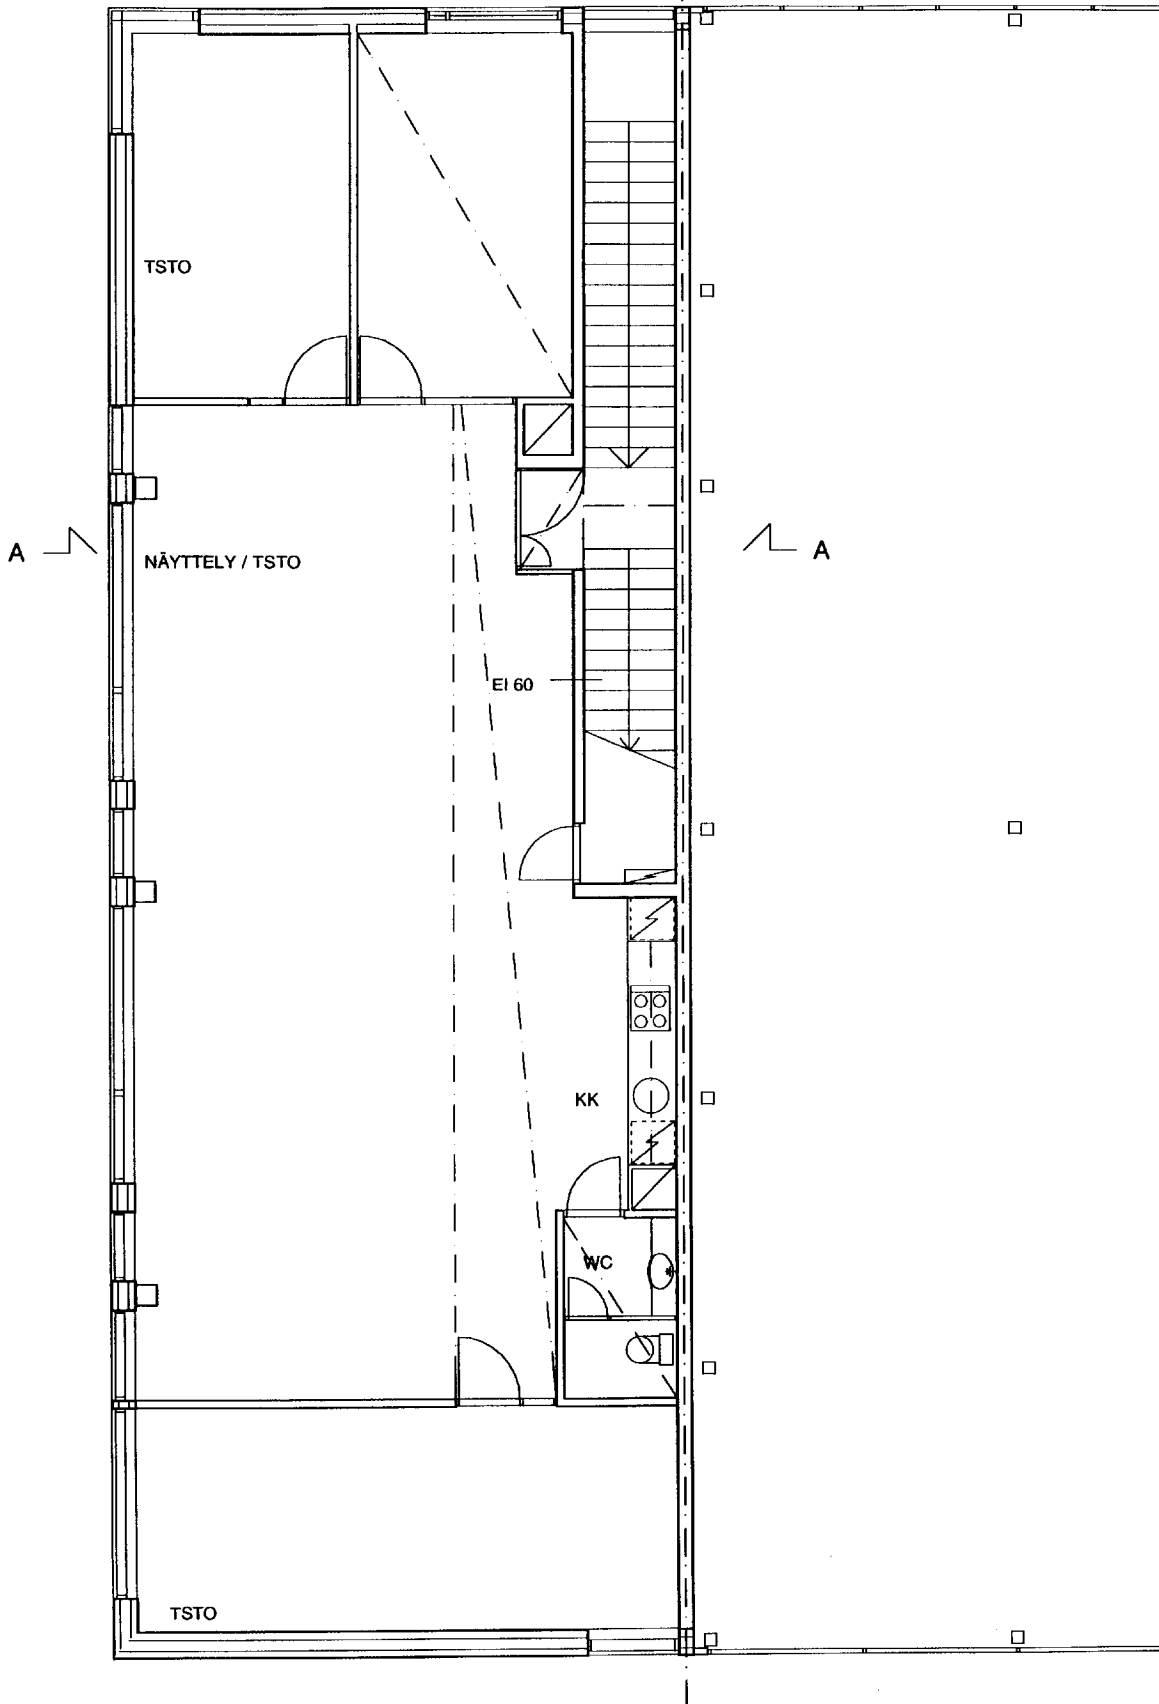

RUOSILANKUJA 4

piirustuksen sisältö
2. KERROS

mittakaava
1/100

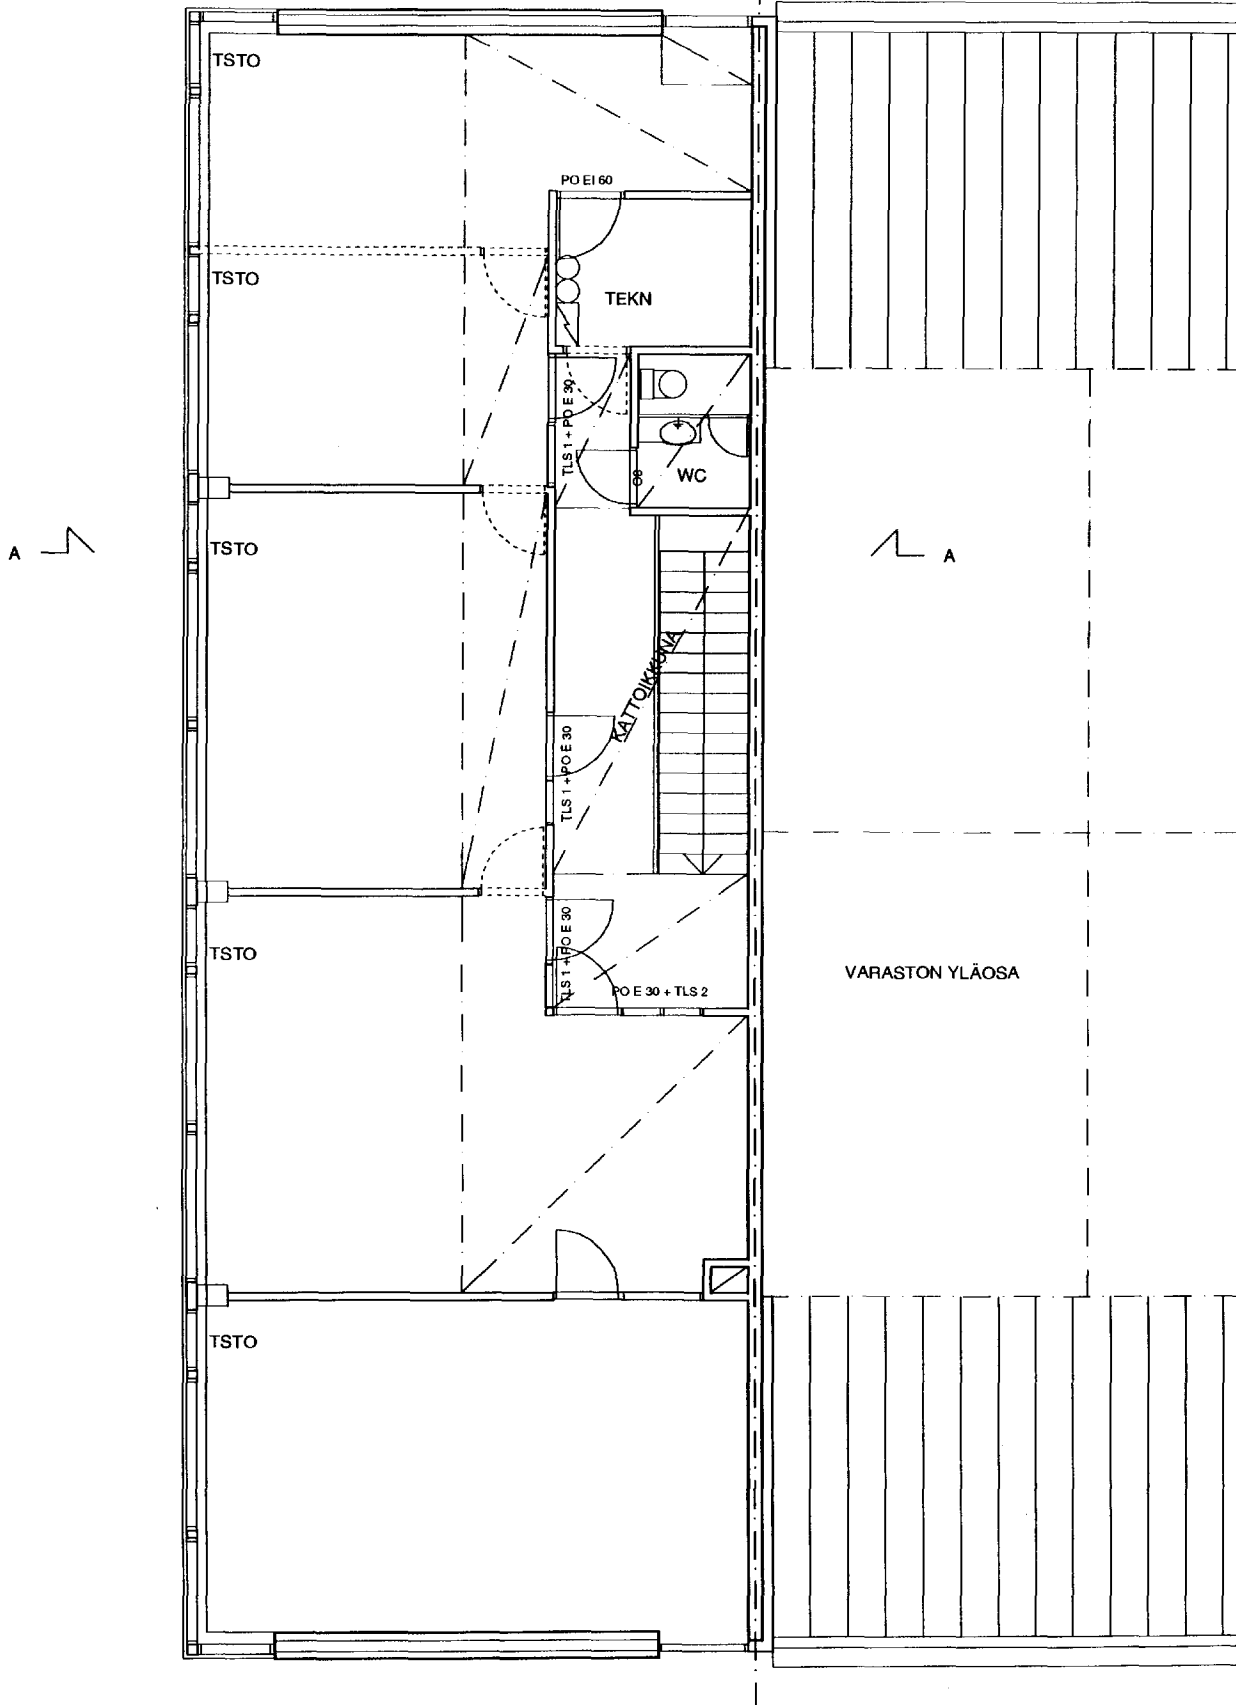

RUOSILANKUJA 4

piirustuksen alus

mittakaava

3. KERROS

1/100