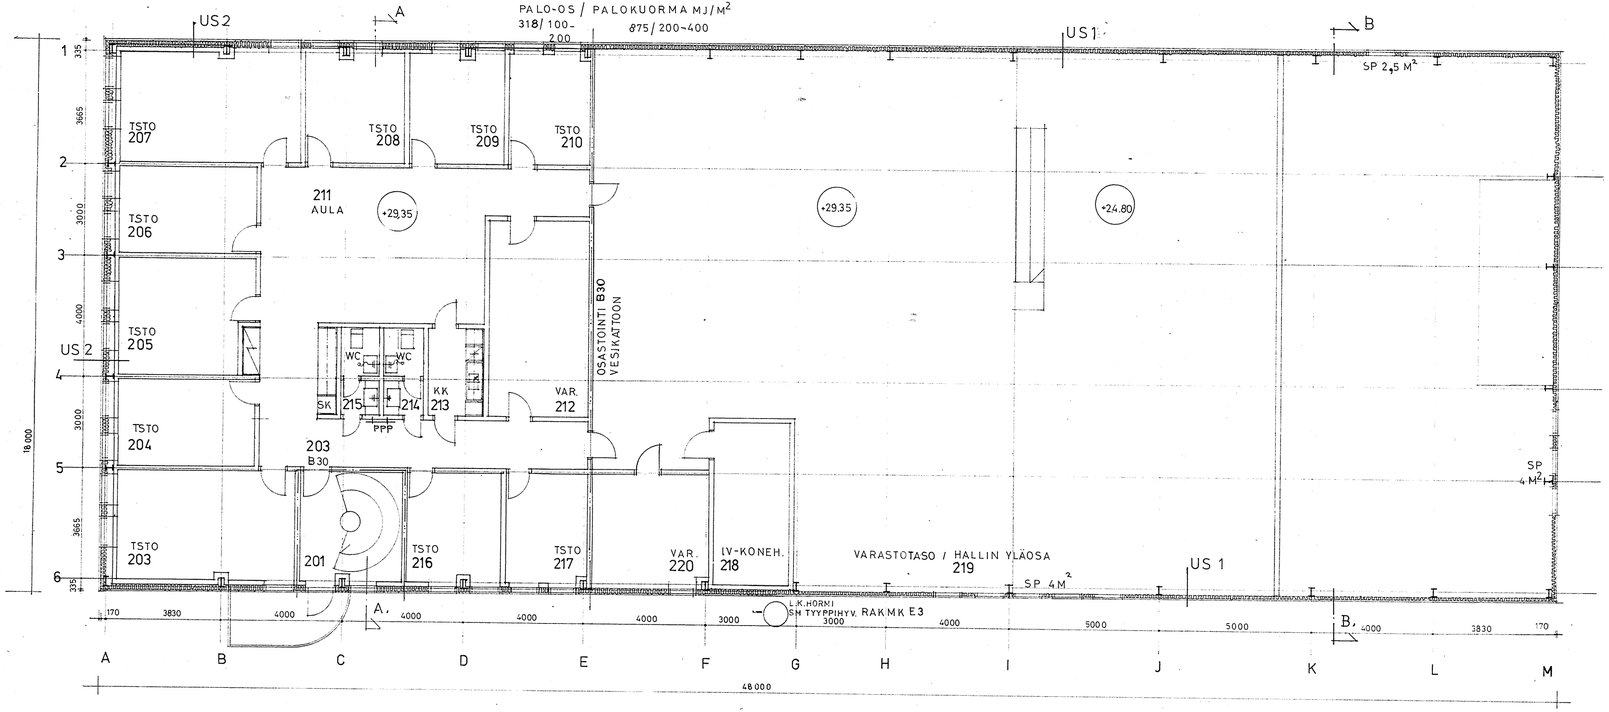

US 1

STIGA OHUTLEVY
TERASRUNKO
HÖYRYNSULKUMJOVI
MIN.VILLA 100MM
TUULENSUOJALEVY
MUOVIP.PROF.PELTI

US 2

SEINÄNPÄÄLLYSTE
SIPOREX
TERASRUNKO
MIN.VILLA 150MM
TUULENSUOJALEVY
MUOVIP.PROF.PELTI

VS KOSTEAT TILAT

SIPOREX

VS TSTOYMS TILAT

PUURUNKO
GYPROC -LEVY

PALOLK:

PALOAHIDASTAVA
PALOVAAR LK. 3
KONEELLINEN ILMANPOISTO
SAVUNPOISTO: IKKUNOISTA (MEKAAN.AV)
SUOJAUSTASO LK II
PINTAKERROSLK YL. 1/1
POIST.TEIDEN MERKINN. ERIK PIIR.MUK.
SUOJAUSTASO LK: TEHOST. (II)

176/90
Kaarinan rakennuslautakunnan hyväksymä mahdollisin puhtaynä-korjauksin
10-07-1990
todistaa

KORJ. 4.6.90

K.osa/Kylä: NUMMENNIITTY	Kortteli/Tila: 4013	Tontti/Rn:o: 7	Viranomaisen arkistointimerkintöjä varten
Rakennuspaikan nimi: UUDISRAKENNUS			Piirustuslaji: PÄÄPIRUSTUS — Juoks. n:o: 3 / 8
Rakennuskohteen nimi ja osoite: PESUTEKNIIKKA OY, AUTOILIJANKATU, KAARINA			Piirustuksen sisältö: II KERROS — Mittakaavat: 1:100
Suunnittelijan nimi, päiväys ja allekirjoitus: OLAVI RYTKÖNEN, IT. PITKÄKATU 88, 20810 TURKU, 29.5.90			Suunnittelulaja, työn numero ja piirustuksen numero: ARK 013 — Muutos