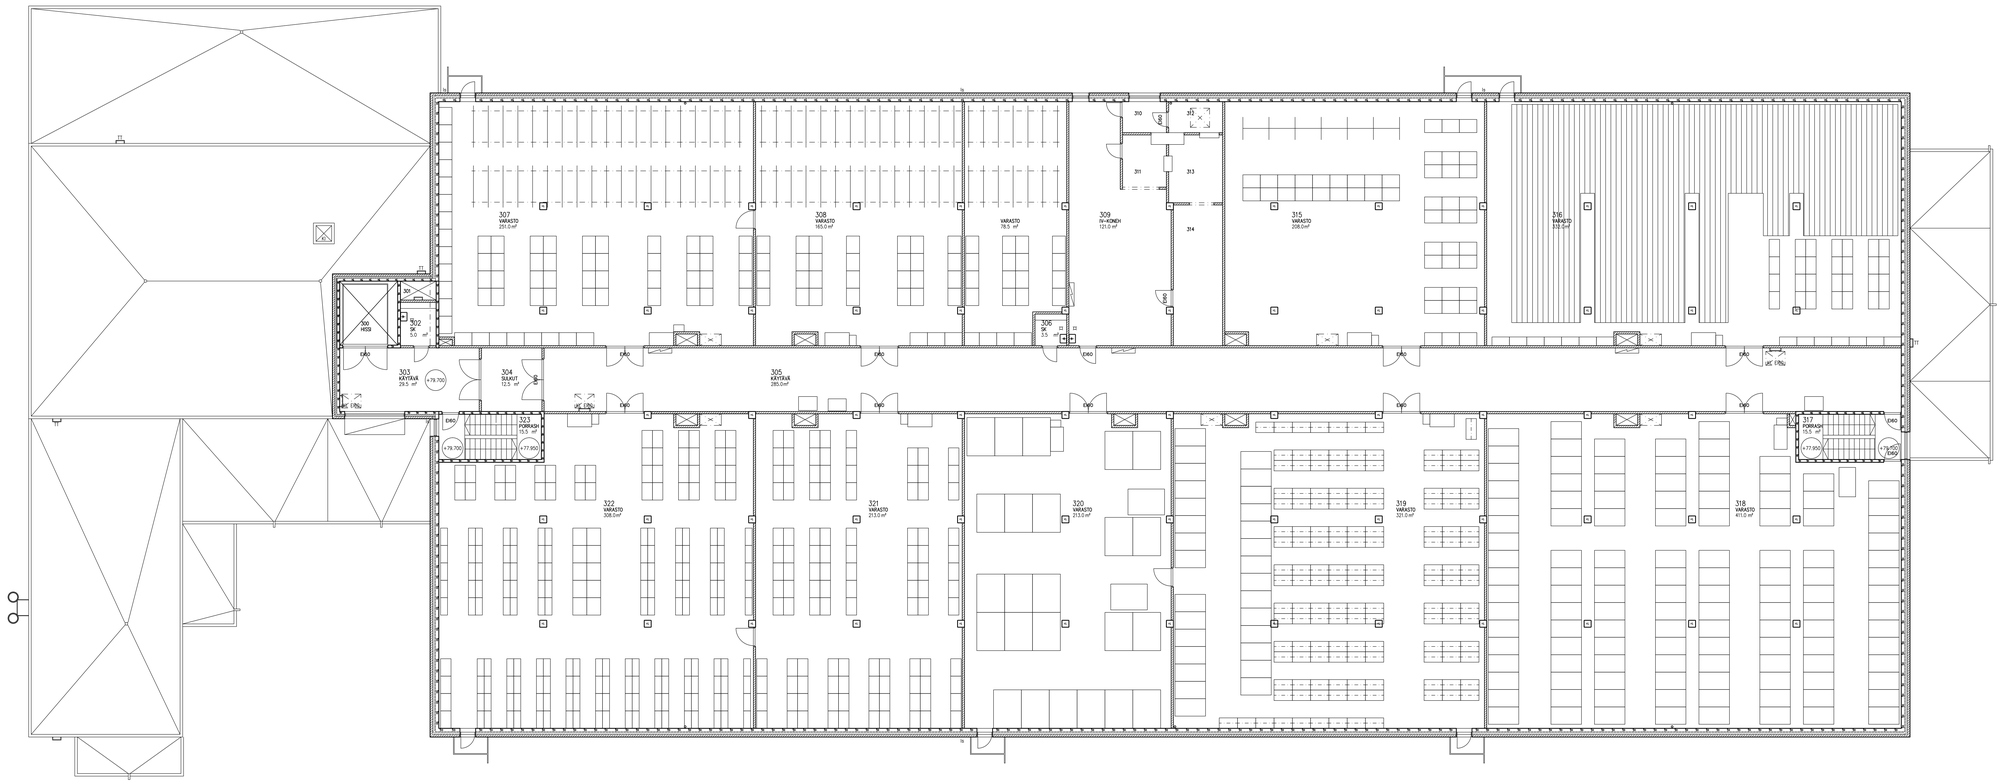

PIIRUSTUS ON SIIRRETTY SÄHKÖISEN MUOTOON VANHOISTA MITOITTAMATTOMISTA PAPERISIAKIRJOISTA SELVILLE SAADUISSA LAAJUUDESSA, ESITETYT RAKENTEET OVAT NIIDEN MUKAISET EKÄ NITÄ OLE TODENNÄTTÄ PAKALTA. TILOJEN OKEELISUUKSIA, MUUTOKSIA, OVIEN LÉVEYKSIÄ, KALUSTEITA YM. EI OLE TARKASTETTU PAIKAN PÄÄLTÄ. KORKOMERKINNÄT OVAT SUUNNITTELUJAANKOHDAN MUKAISESSA JÄRJESTELMÄSSÄ.

SILLMAN ARKKITEHTITOIMISTO OY EI OLE VASTUULLINEN MIKÄLI MYÖHEMMIN ILMENEE MITTA- TAI ASIAVIRHEITÄ.

Tilaustyyppi	Tyyppi	Tekijä	Pvm
DOKUMENTOINTI	SILLMAN ARKKITEHTITOIMISTO OY	HH	20.10.2011

Kiinteistötunnus	Kortistotto	Tyyntirivi	Viranomaisten merkintöjä
986K(034)	MUSEO-HOVILA	22.6	
Rakennuksen nimi/osoite			Jaaks. nro

Rakennuksiksen nro ja osoite	Piirustuksen sisältö	Mittakaava
MUSEOVIRASTON KESKUSVARASTO VAUKKARINTIE 36 16350 ORIMATTILA	PÄÄPIIRUSTUS POHJAPIIRUSTUS 3. KERROS	1:100

Suunnittelutoimiston tiedot	Hallinnollinen kortteli (nro)
TIMO JA TUOMO SUOMALAINEN TAPIOLA ARKKIT. TSTO 4550644	Keskusvarasto, Orimattila
Hyväksytty (pvm) 22.2.79	Hakemusnro ja nro
Rakennus (nro) 379981	Varasto

Piirtäjä	Suunnittelija	Tarkistaja	Suunnittelualat ja pätevyysvaatimukset	Tiedostonimi	Muutostunnus
Pvm	Vastuullinen suunnittelija	Rekisteröintiyksikön ja koodi/nro		ARK 003-3	