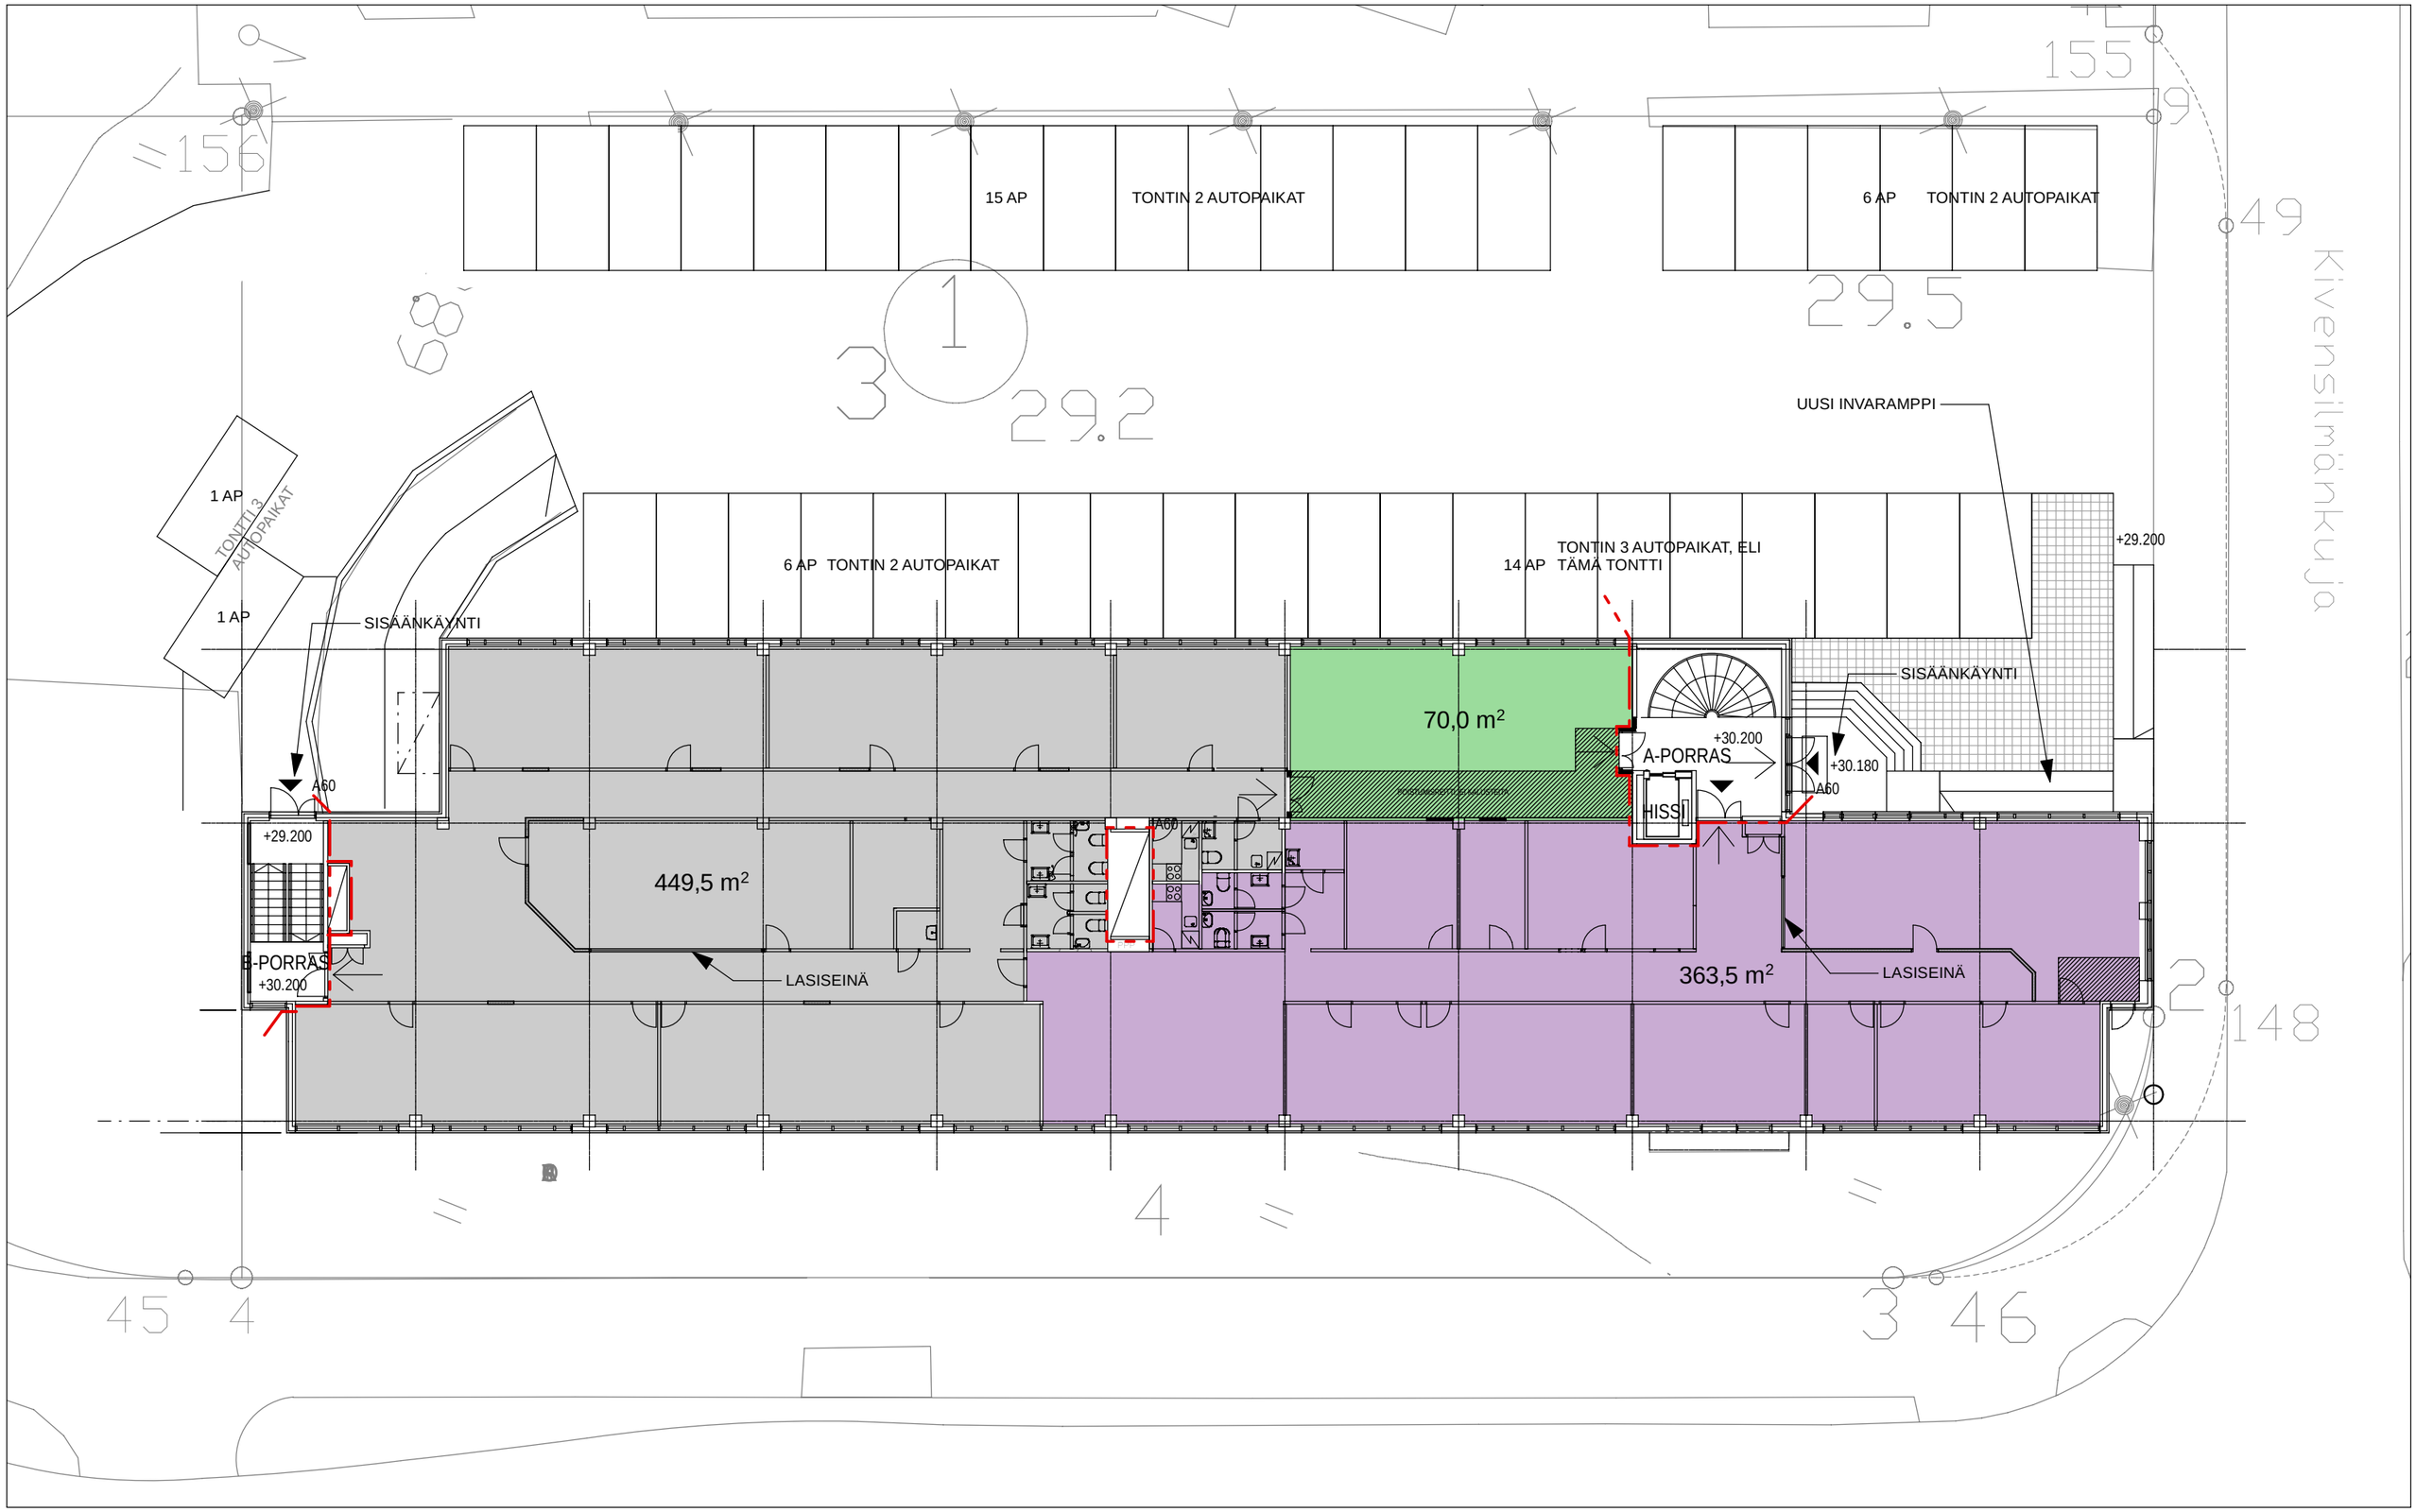

TULOSTUS A3 VAAKA

Copyright © KAUTO NIKULAINEN arkkitehdit Oy

Kivensilmänkuja 2
HELSINKI
1. kerros

1:200
10.12.2024

LUONNOS

KAUTO NIKULAINEN arkkitehdit Oy
Riihitontuntie 7 C
02200 Espoo
Finland
E-mail: etunimi.sukunimi@kn-arkkitehdit.fi