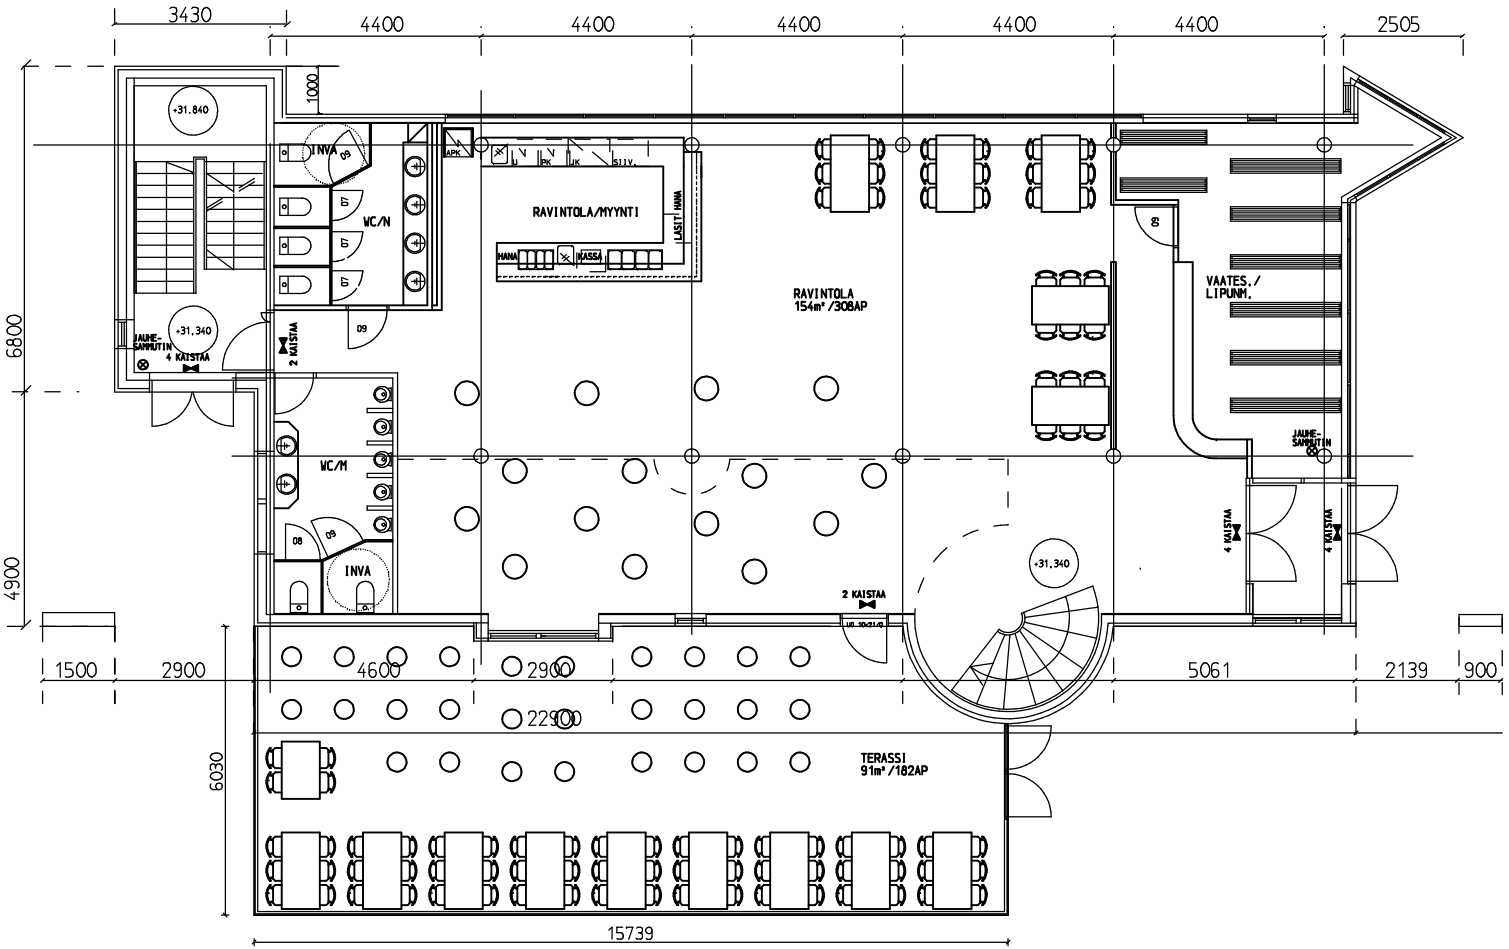

Rakennuksen palotekninen luokka on P2
Kerrosala 517m2
Poistumistiet 10 kaistaa →600 henkilöä

K.osa/Kylä: Keskusta	Kortteli/Tila: 119	Tontti/Alue: 4	Yleisohjeen arkkitehtonisella osalla
Rakennuspaikka			Piirrosnäkymä: Pääpiirustus
Rakennuksen nimi ja osoite: Bar Nightclub Oscar Oy Oskarinkatu 10 62100 LAPUA			Piirrosnäkymän sisältö: Pohjapiirros 1. krs
RI Janne Kuhtala			Mittakaava: 1:50
Lapualla 2.2.2010			ARK