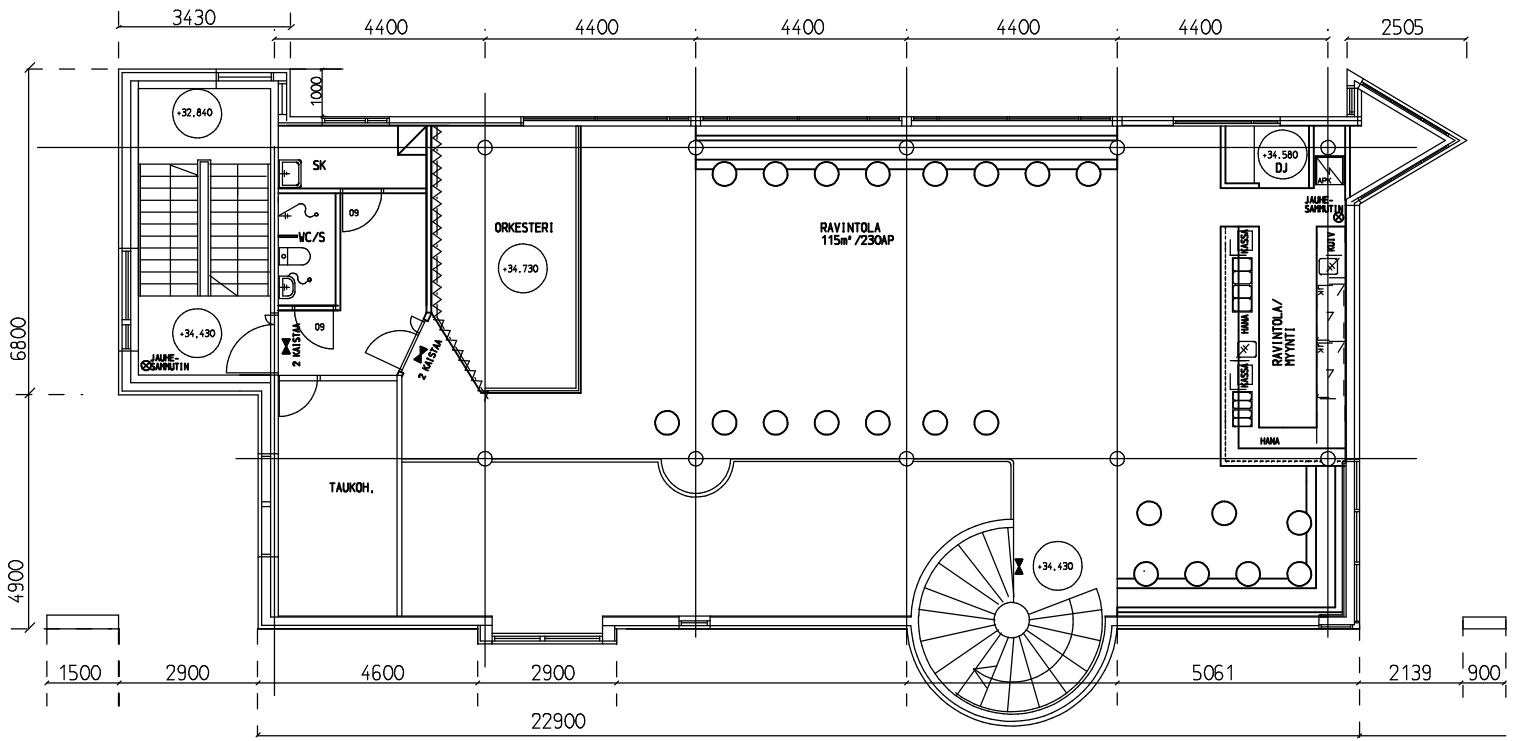

Rakennuksen palotekninen luokka on P2
Kerrosala 517m2
Poistumistiet 10 kaistaa→600 henkilöä

Kyselyjä	Kortteli/Ha	Tontti/Alue	Yhtenäisen arkkitehtonisen ratkaisun varsin
Keskusta	119	4	
Rakennuspaikka			Piirustuslaji / Julkaisuvar
Korjaus- ja muutostyö			Pääpiirustus
Rakennuksen osoite ja omistaja			Piirustuksen sisältö / Piirtäjänvaat
Bar Nightclub Oscar Oy Oskarinkatu 10 62100 LAPUA			Pohjapiirros 2. krs 1:50
RI Janne Huhtala			
Lapualla 2.2.2010			ARK Projektit / Piirtäjä / Hyväksyjä / Tiedosto / Muutos