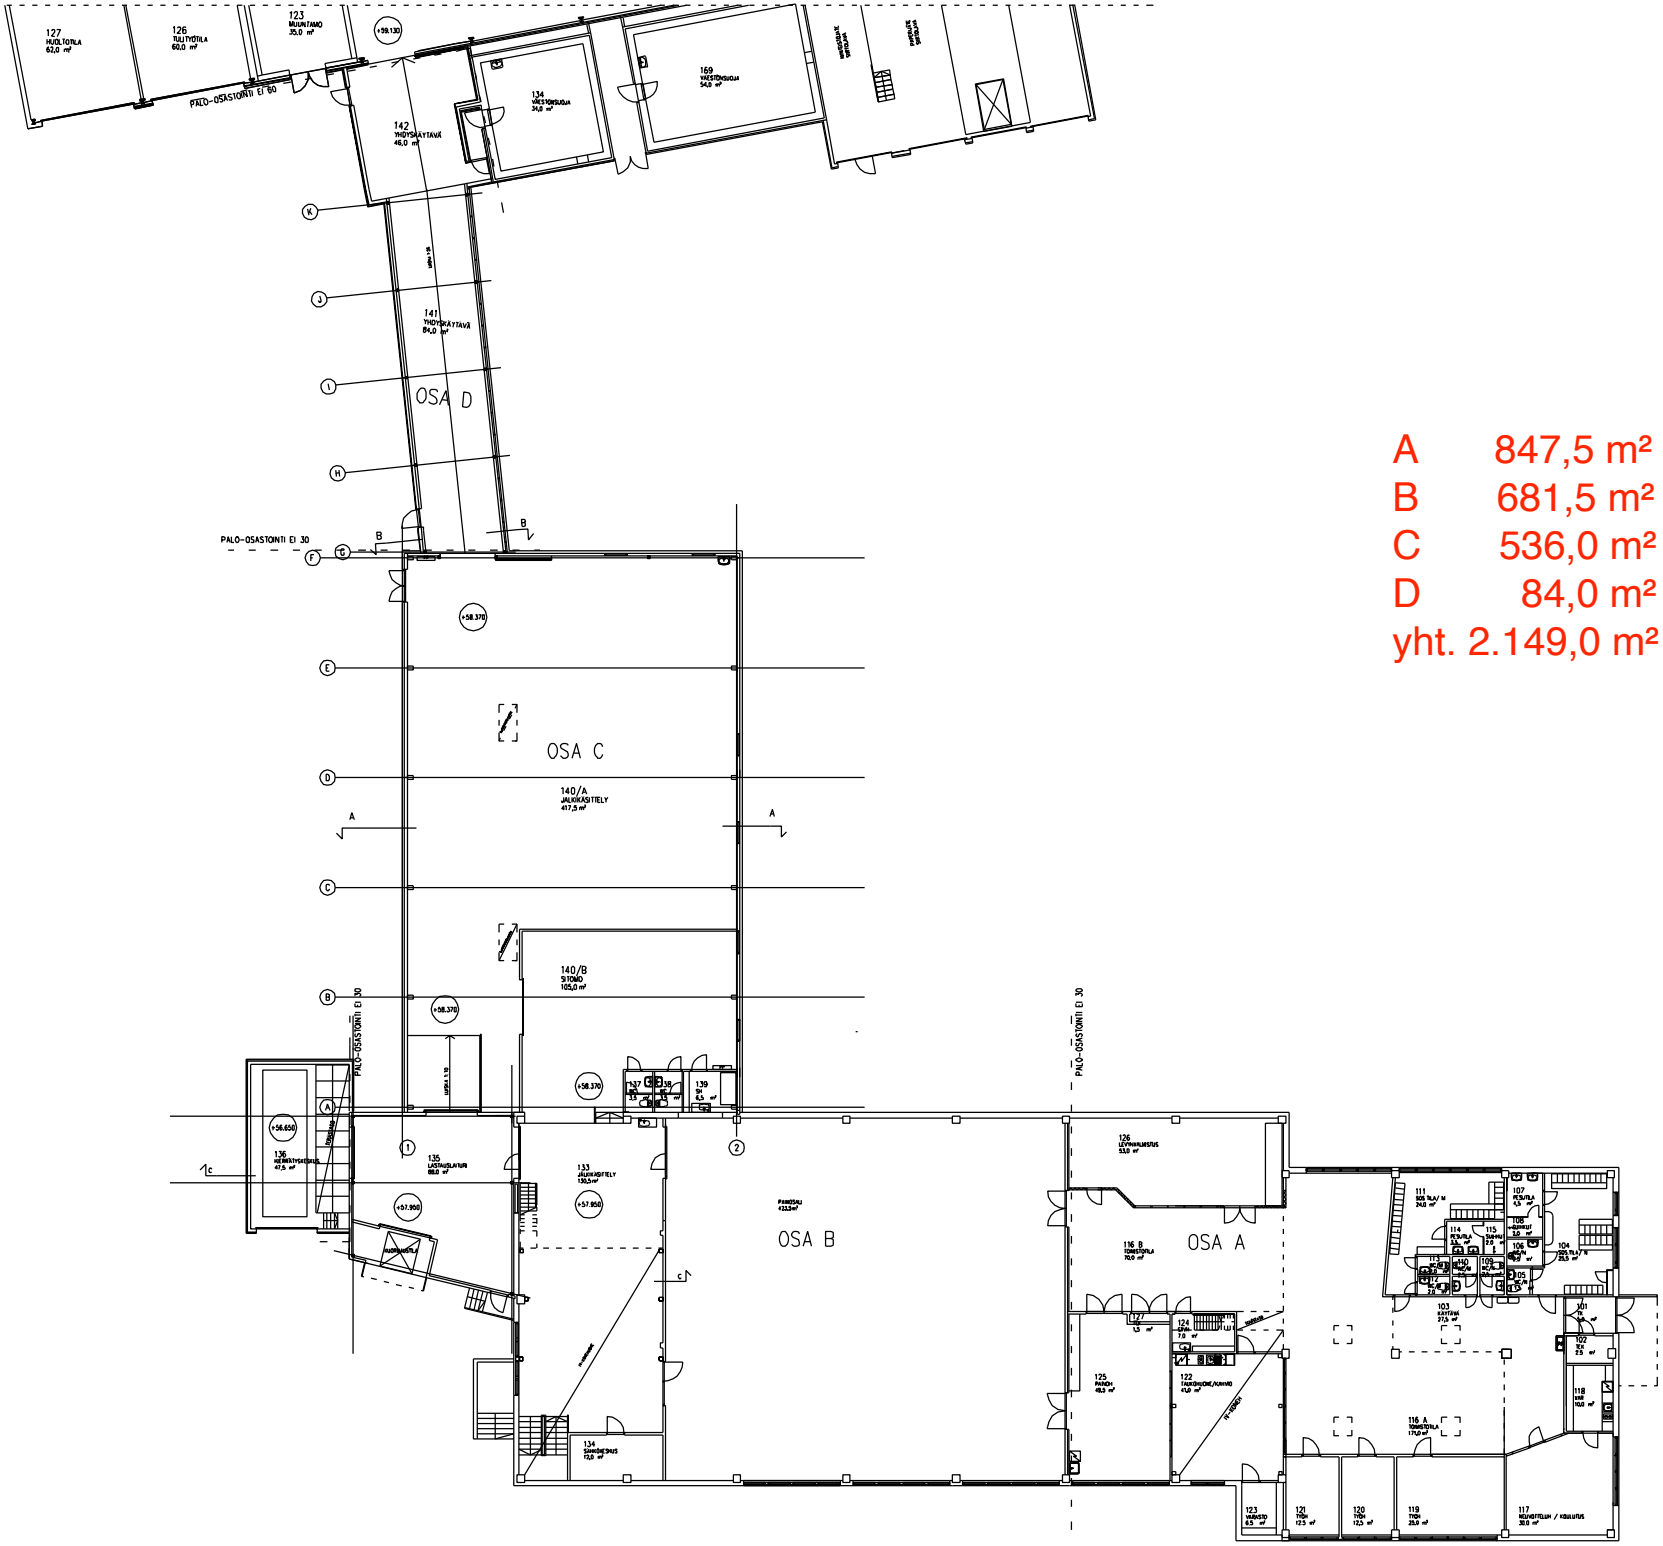

A 847,5 m²
B 681,5 m²
C 536,0 m²
D 84,0 m²
yht. 2.149,0 m²

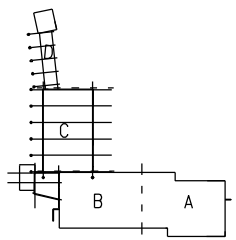

A	2006 08.29	LISÄTTY LEVYNVALMISTUSHUONE	KE

KOHDE: KAIPERINAUKSI 27	SUUNNITTELUVAIHE:	MITTAKAVA: 1:100	PIIRUSTUKSEN NIMI:
RAKENNUSTEHTÄVÄN NIMI: LAAJENNUS JA PERUSKORJAUS			PIIRUSTUKSEN NRO: DOKUMENTTI
RAKENNUSHANKKEEN NIMI JA OSOITE: i-Print oy, Kirjapaino YRITTÄJÄNTIE 17 60100 SEINÄJOKI			PIIRUSTUKSEN SISÄLTÖ: POHJAPIIRUSTUS I KERROS
			mittakaava: 1:100 1:100
arkplan KALEVANKATU 6-8 00100 HELSINKI PUH 09-4147100 Seppälä & Elomaa Oy			SUUN.NRO: ARK
			PIIR. No / PIIRUS / MUU/MUS
PIIRUST: 28.10.2005	HYVÄKSYN: K. ELOMAA		