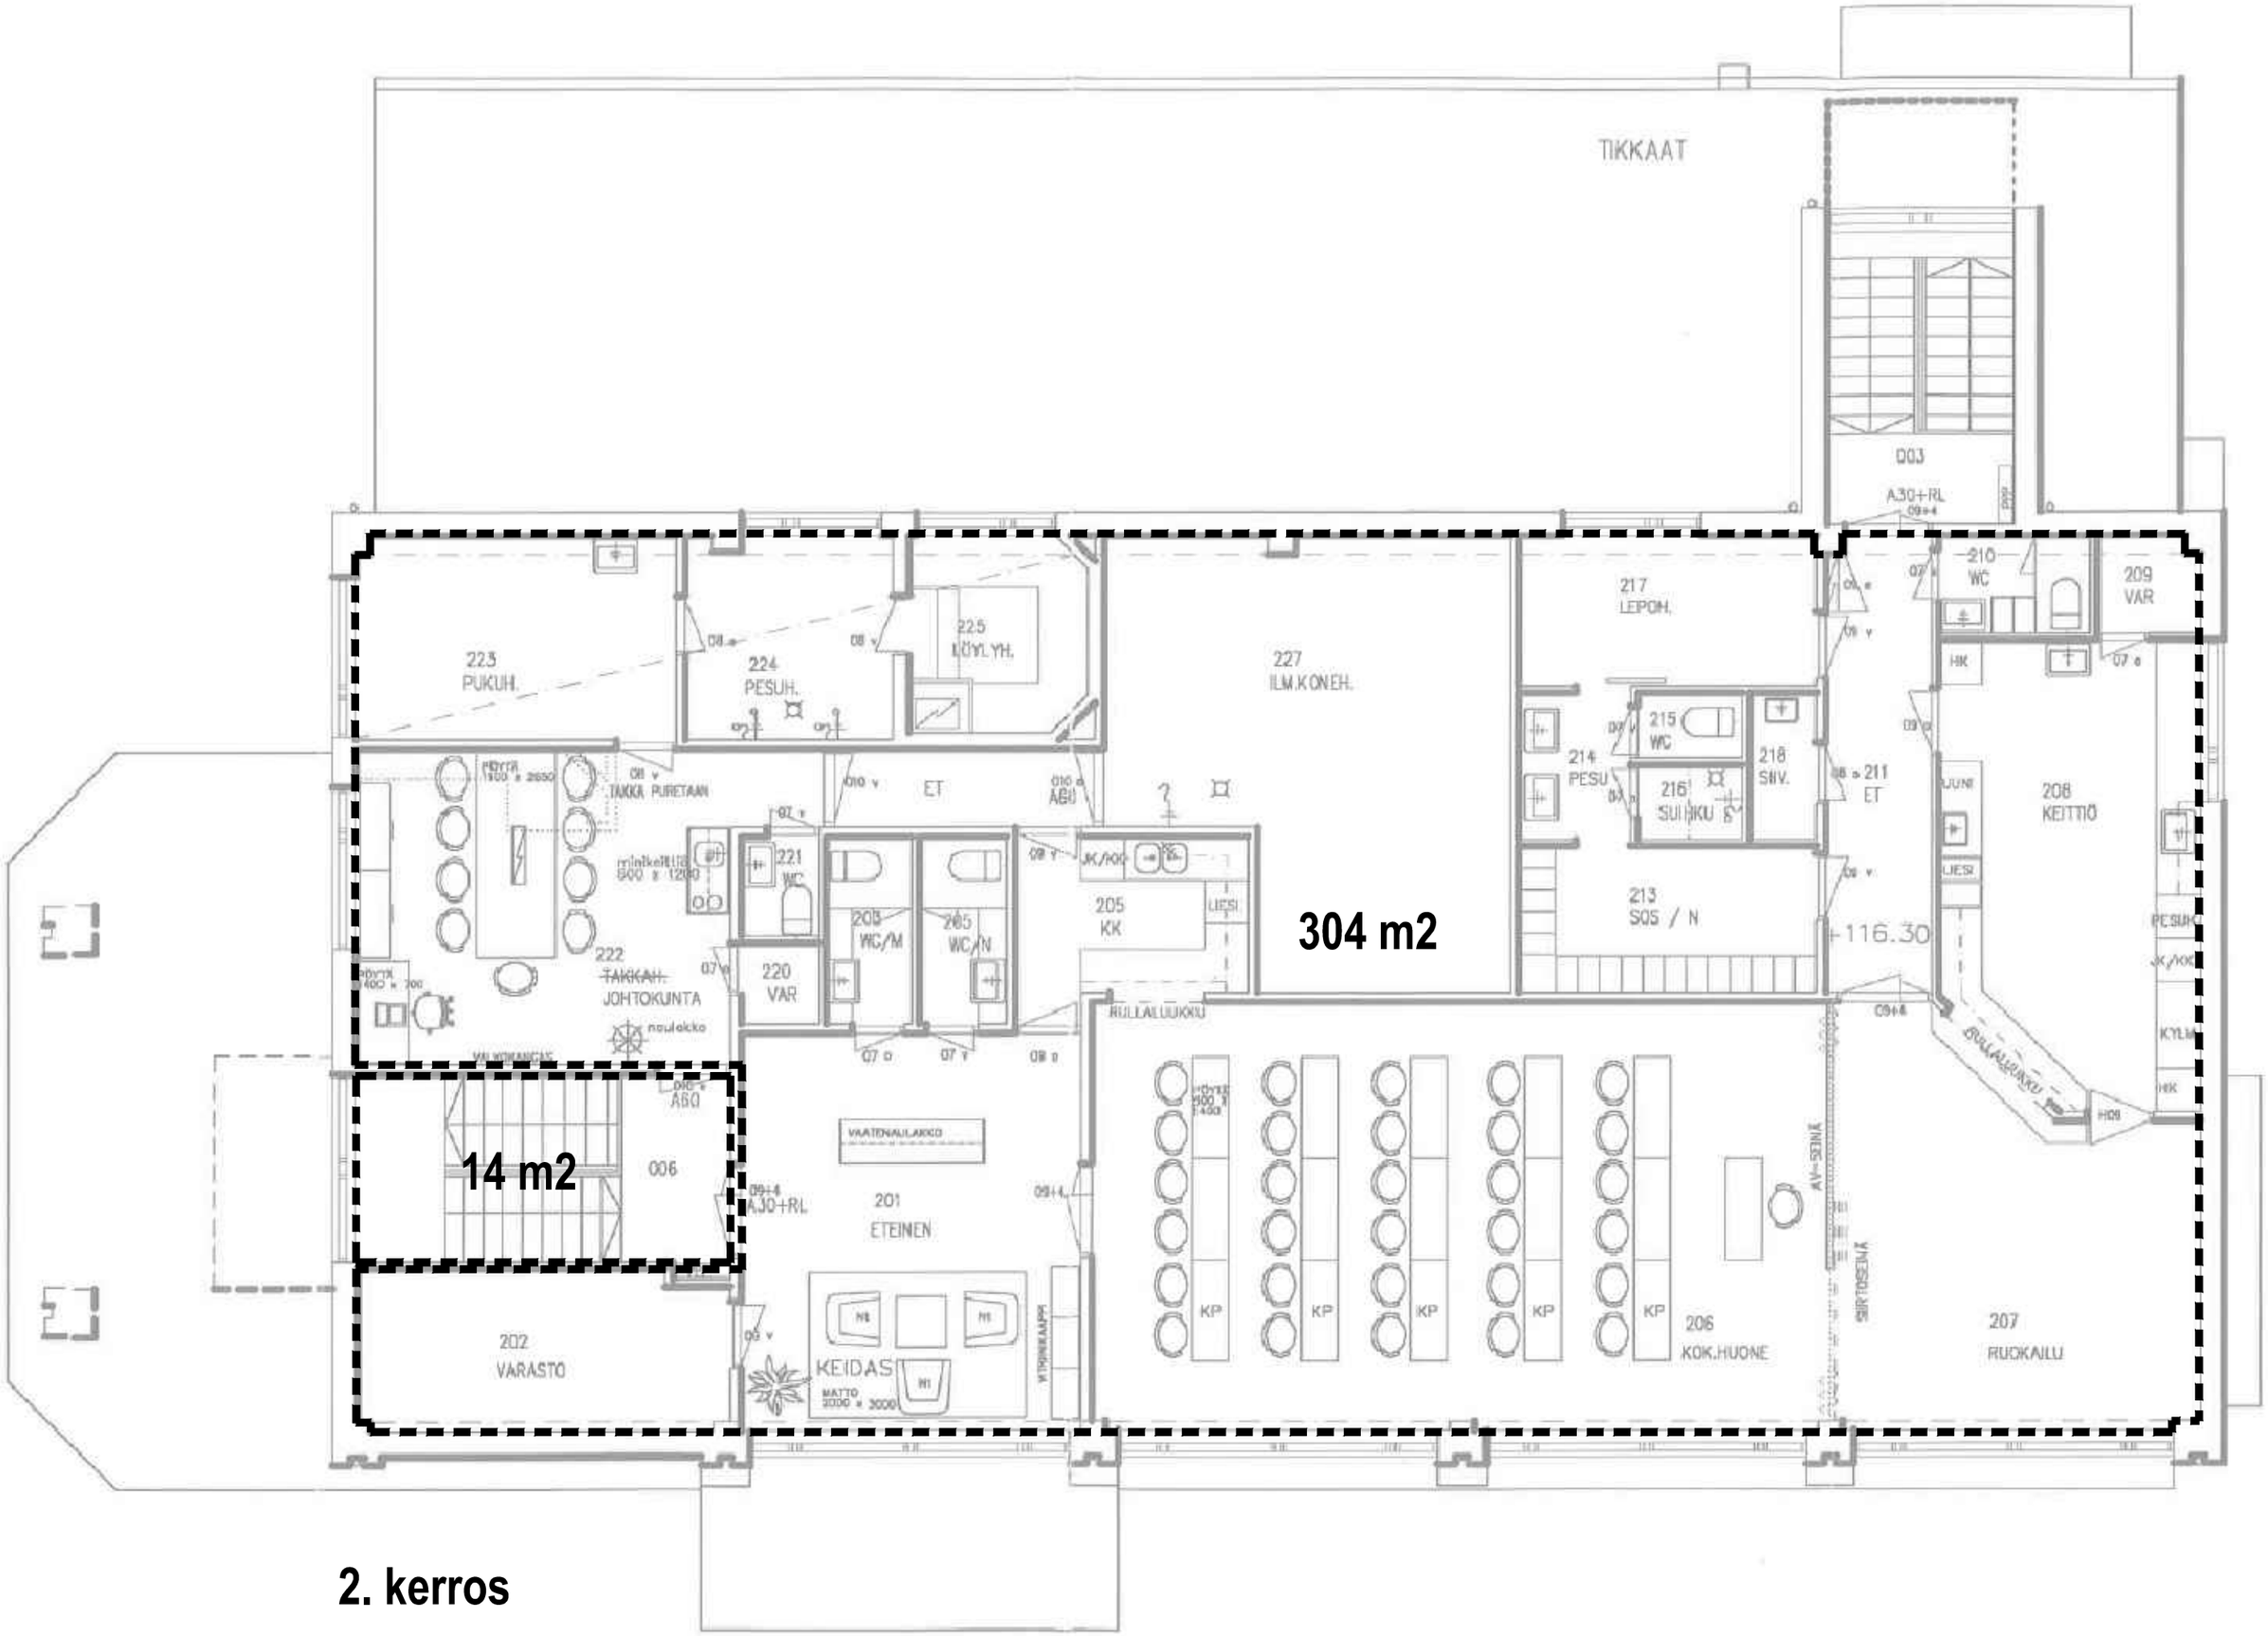
TIKKAAT
D03
A30+RL
223
PUKUH.
224
PESUH.
225
LÖYLYH.
227
ILM.KONEH.
217
LEIPOH.
210
WC
209
VAR
214
PESU
215
WC
216
SUIHKU
218
SNV.
211
ET
208
KEITTIÖ
213
SOS / N
+116.30
TAKKA PURETAAN
ET
221
WC
220
VAR
203
WC/M
205
WC/N
205
KK
304 m2
222
TAKKAH.
JOHTOKUNTA
RULLALUUKKU
14 m2
006
A30+RL
201
ETEINEN
202
VARASTO
KEIDAS
KP
206
KOK.HUONE
207
RUOKAILU
SIRTOSEINÄ

2. kerros