

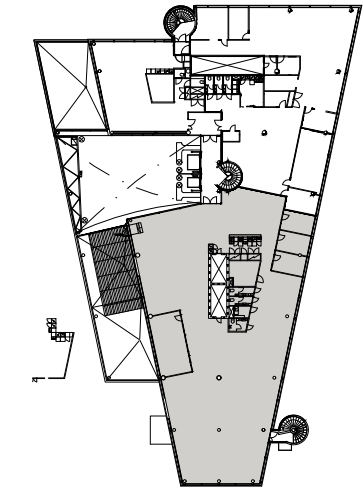


HTC Helsinki KOY Pinta (C-Talo) Tammasaarenkatu 7 00180 Helsinki

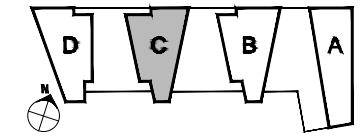

5 Krs
Yhteensä: 632,0 m²
Henkilömäärä: 39 hlö:ä
Tilatehokkuus: 16,2 m²
(Työpisteen koko 1600mm)

- Avotyöskentelytila 36 työpistettä
- Neuvottelutilat 6 kpl
- Puh. tilat 4kpl
- Yleiset tilat
- Aula & taukotilat / lounge
- Wc 3kpl & Siivoustila

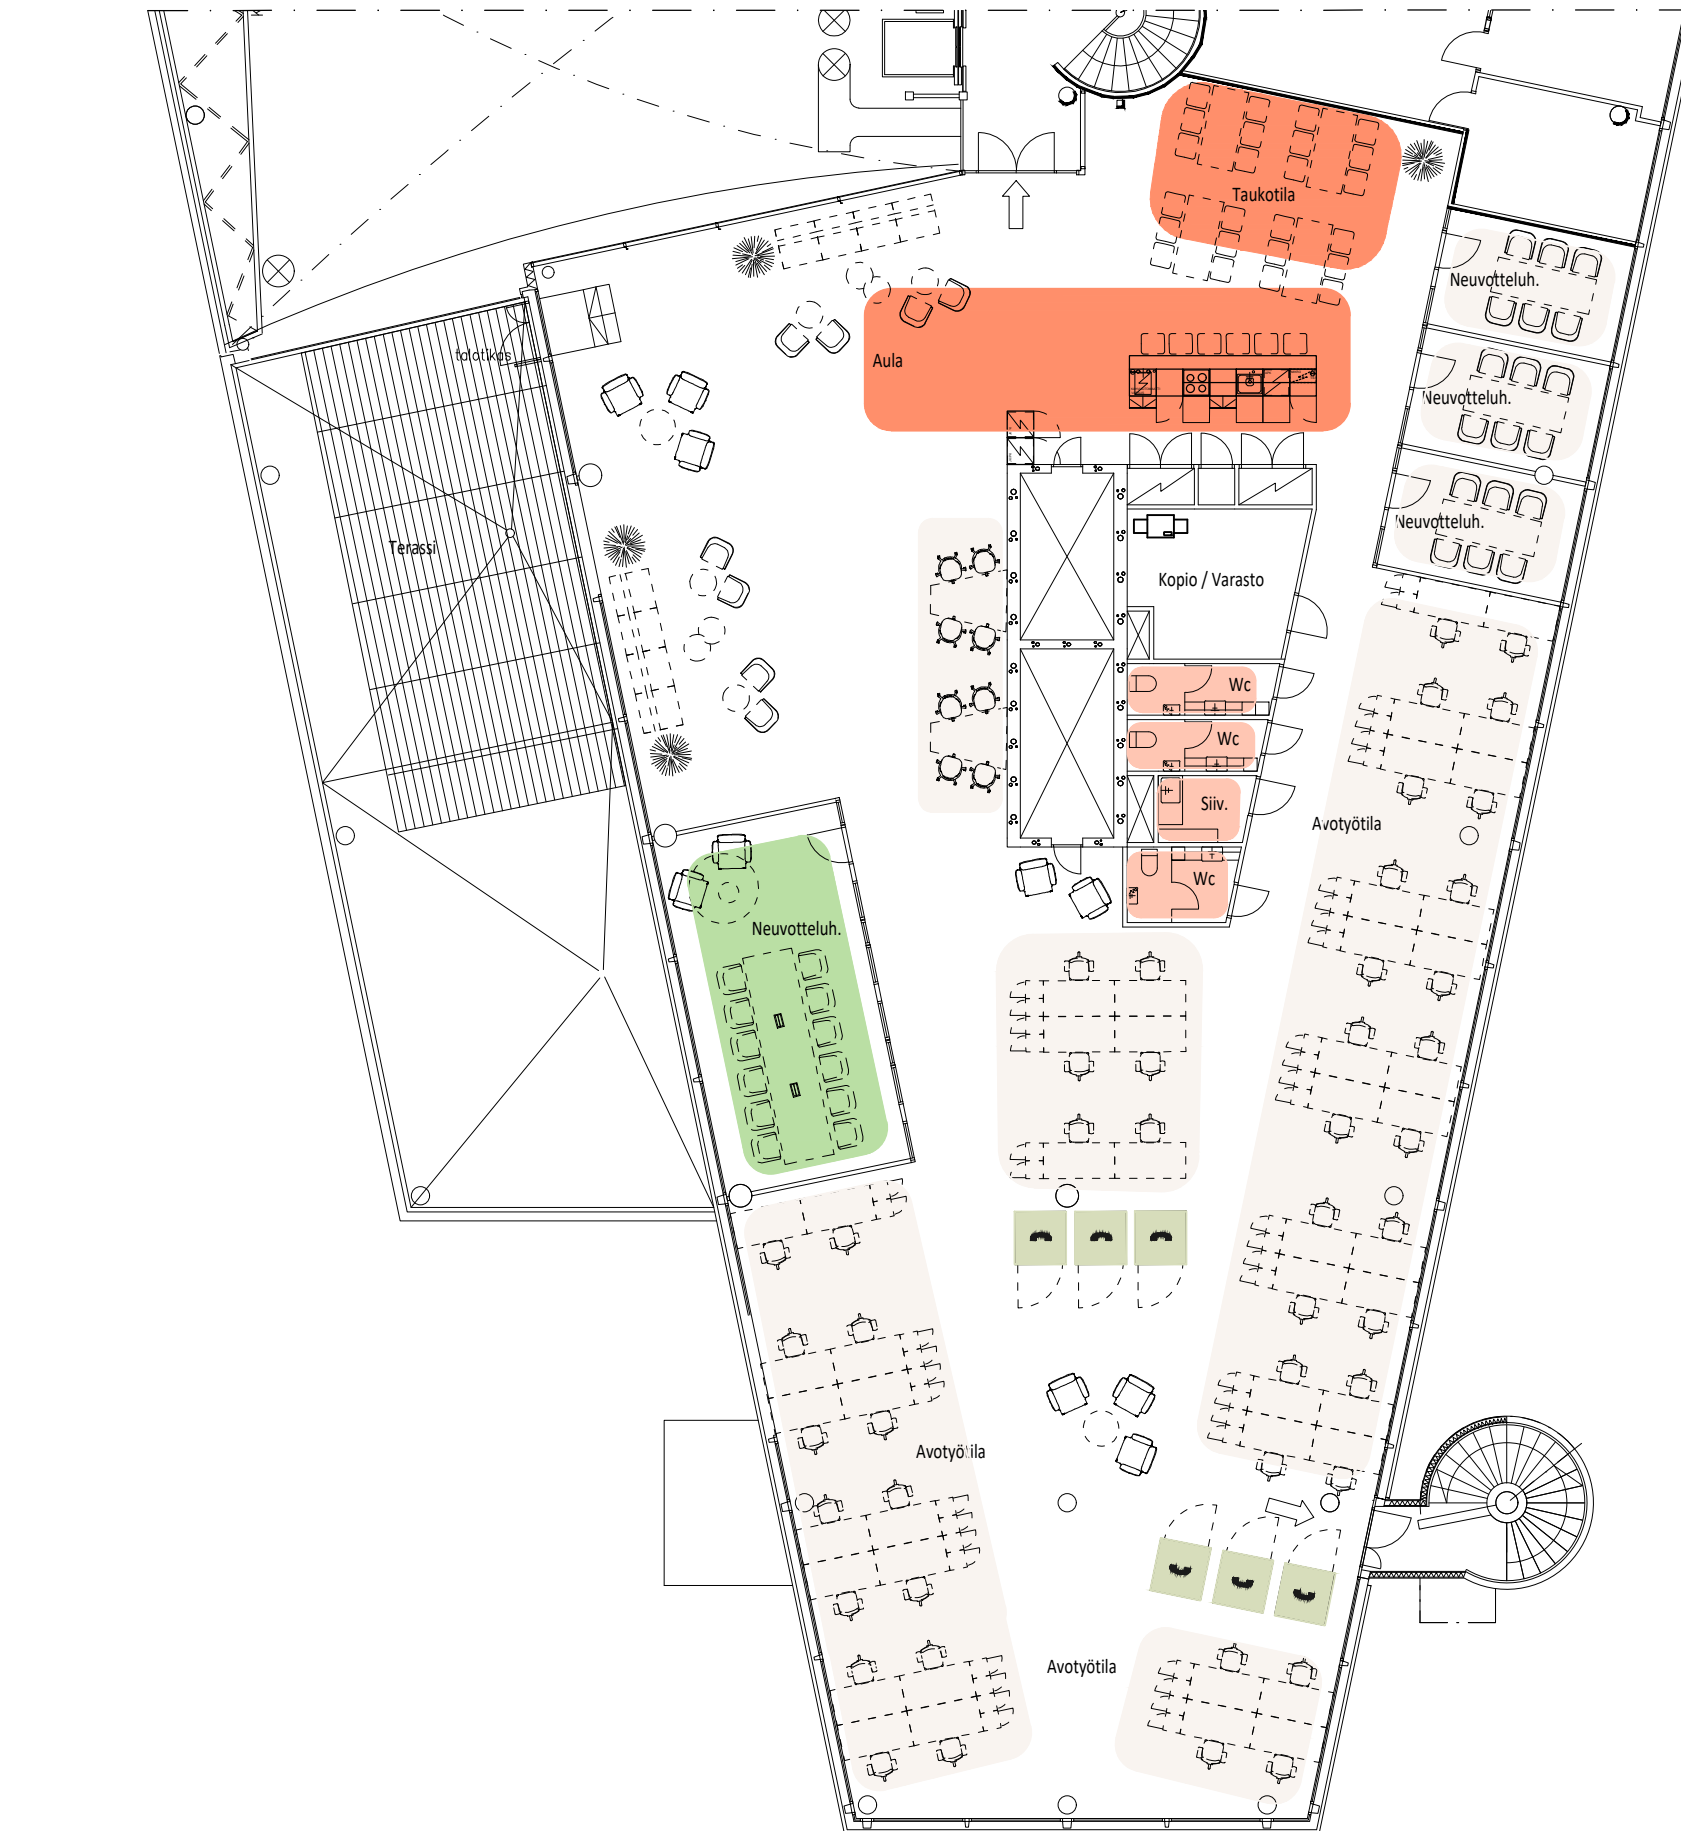

0 1 2 10m

Mittakaava 1: 170

(Kalusteet viitteellisiä)

Poistumistiet