


Kiinteistö Oy Hämeentie 19/Käenkuja 1
Hämeentie 19
00500 Helsinki

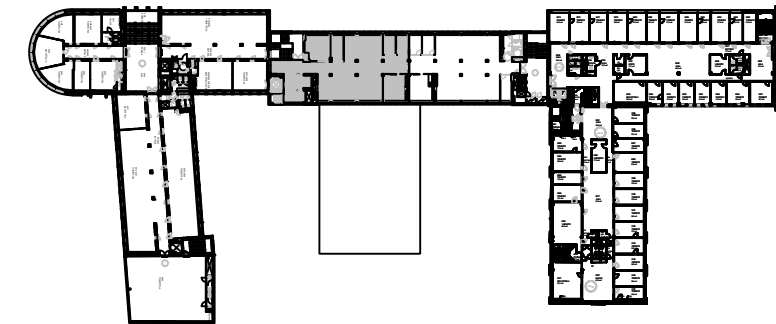

5 KRS
Tila 286,0 m²

Jyvitetävän hissiaulan osuus 16,5 m²
Yhteensä 302,5 m²

Henkilömäärä: 27
Tilatehokkuus: 10,6m²/ hlö
Työpisteen koko: 1600/1400 x 800 mm


Avotoimisto
26 työpistettä

Työhuone
1kpl

Neuvotteluhuone
1 kpl /8 hlö
2kpl/4hlö
Vetäytymistila
1kpl/2hlö

Aula, taukotilat / lounge

Wc tilat
2 kpl

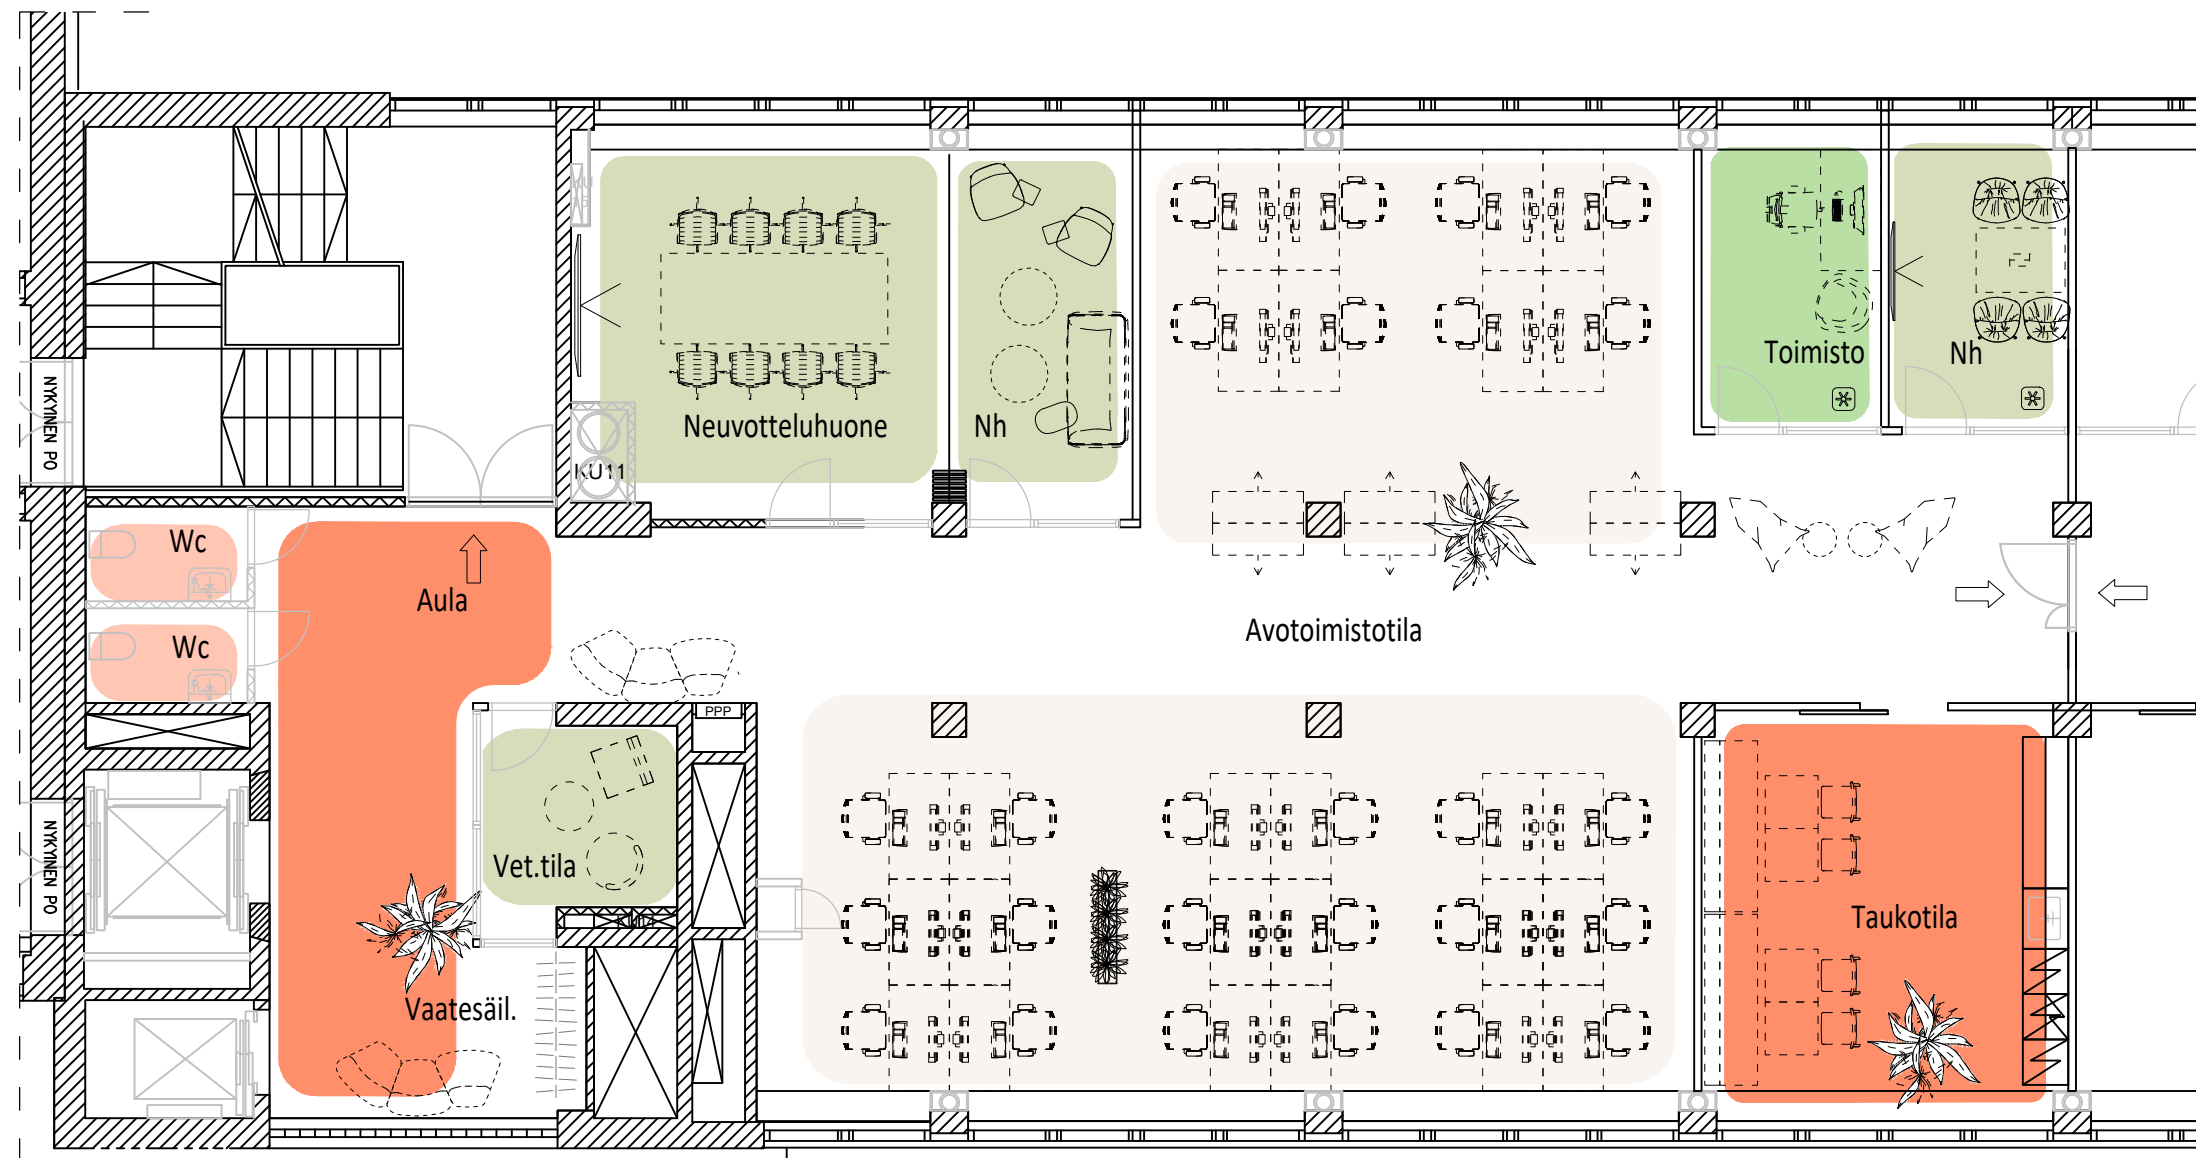

0 1 2 10m

Mittakaava 1: 100

(Kalusteet viitteellisiä)

Poistumistiet

