


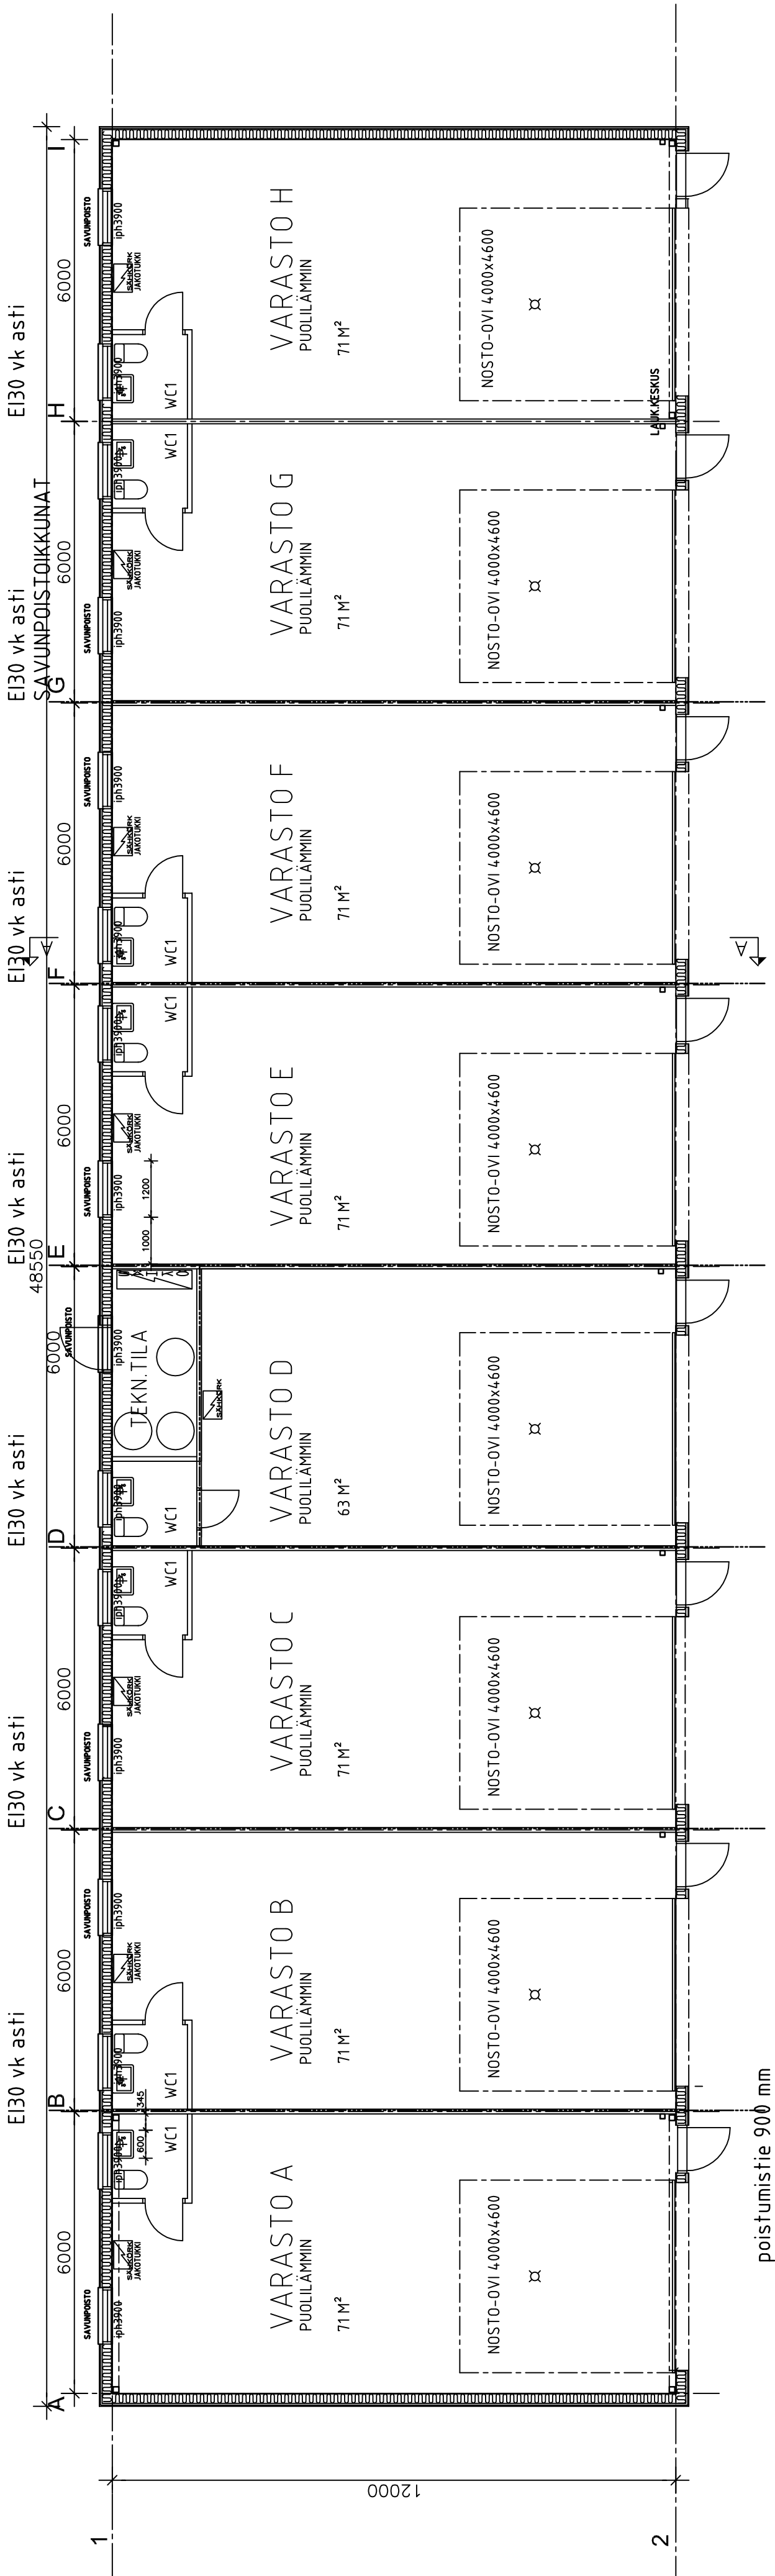

poistumistie 900 mm

KUOSA / KYLÄ	KORTTELI / TILA	TONTTI / RNO	VRANKOMASEN MERKINTÖJÄ	JOKSEN NO
8	9	33		2 (4)
RAKENNUSTOIMENPIDE			PIIRUSTUKSEN SISÄLTÖ	
UUDISRAKENNUS			POHJAPIIRROS	
RAKENNUSKOHTIEN NIMI JA OSIOITE			PIIRUSTUSLAJI	
KOY PROSESSIKATU 8			PAAPIIRUSTUS	
PROSESSIKATU 8			PÄIVÄYS JA ALLEKIRJOTUS	
21100 NAANTALI			15.8.2024	
			Sijalla Tornström RA ark 594	
			PIIRIN NO	
			TYÖN NO	
			MUITOS	

ARK 2

TEEKKI OY

ONKITE 3 21100 NAANTALI www.teekki.fi tel +358-40-5307750 fax +358-2-4353016 e-mail sijalla.tornstrom@teekki.fi