




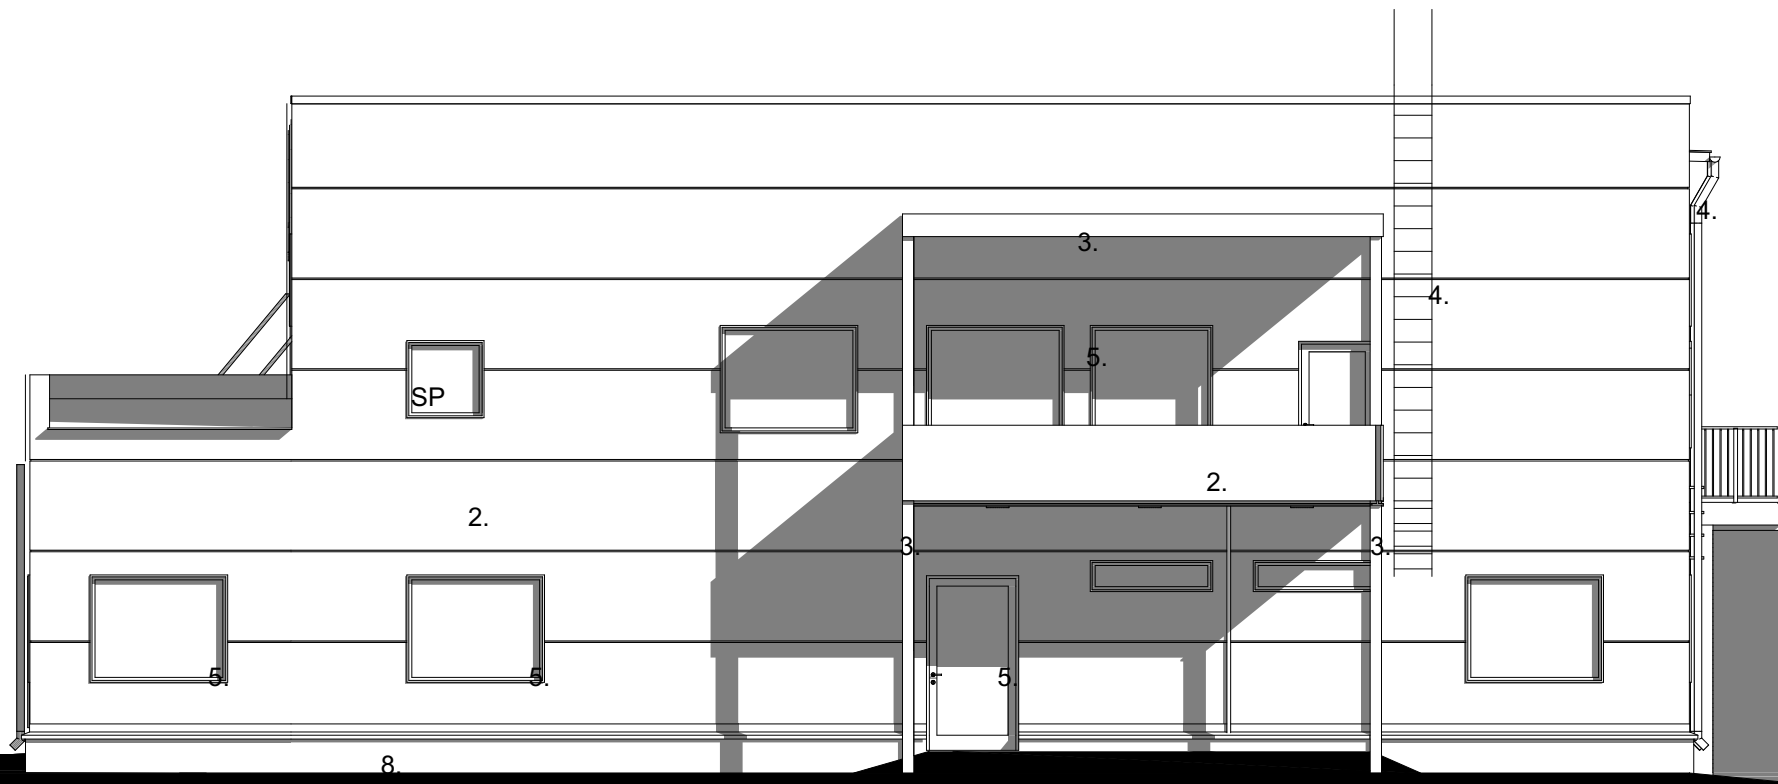


KOILLISEEN

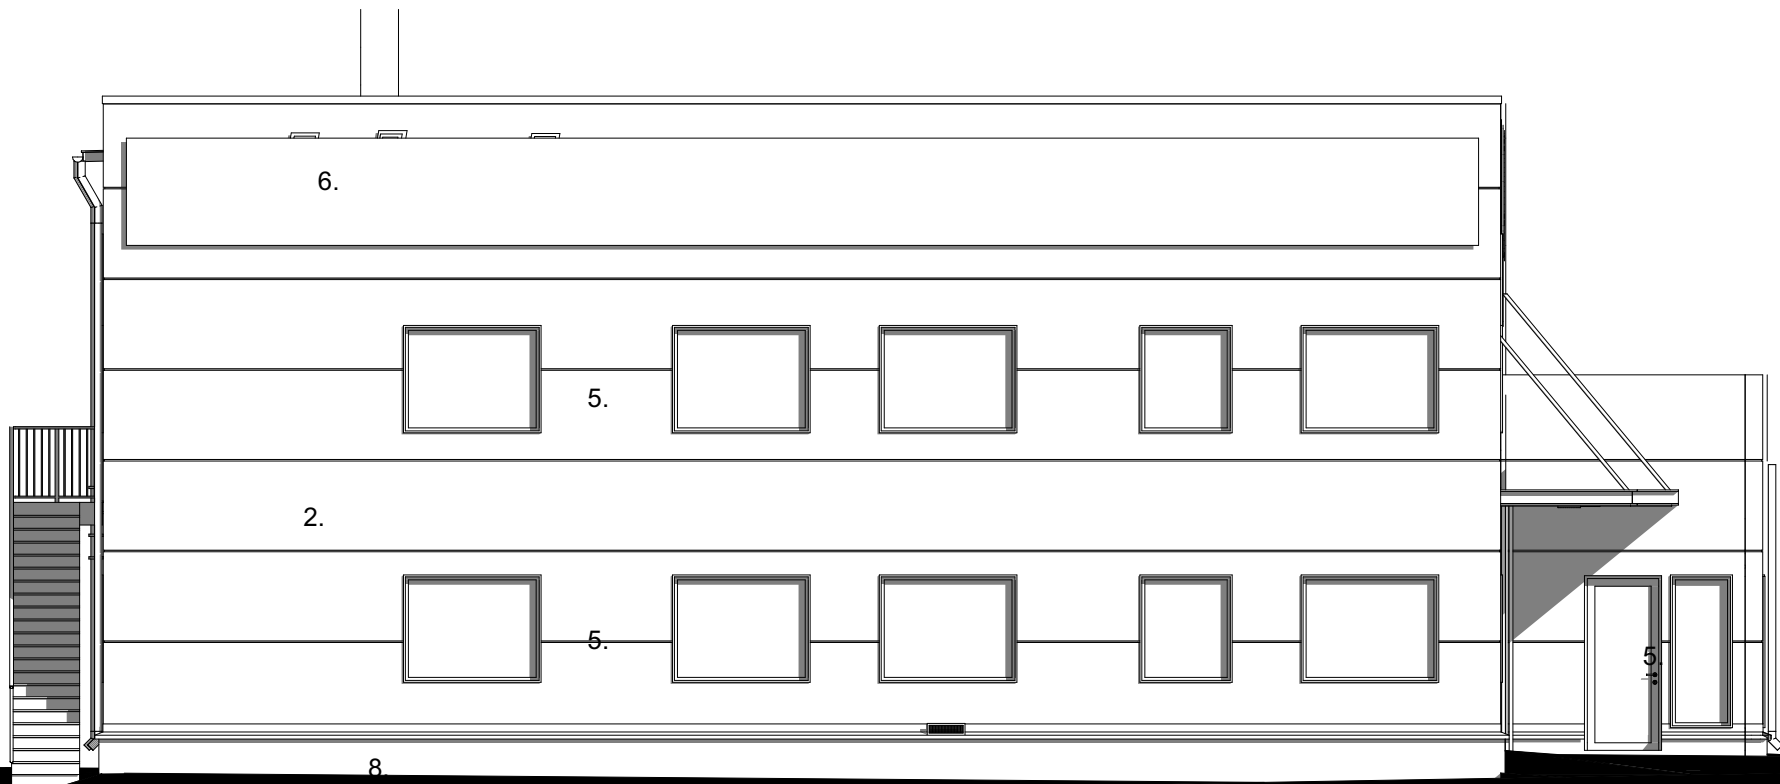

LOUNAASEEN

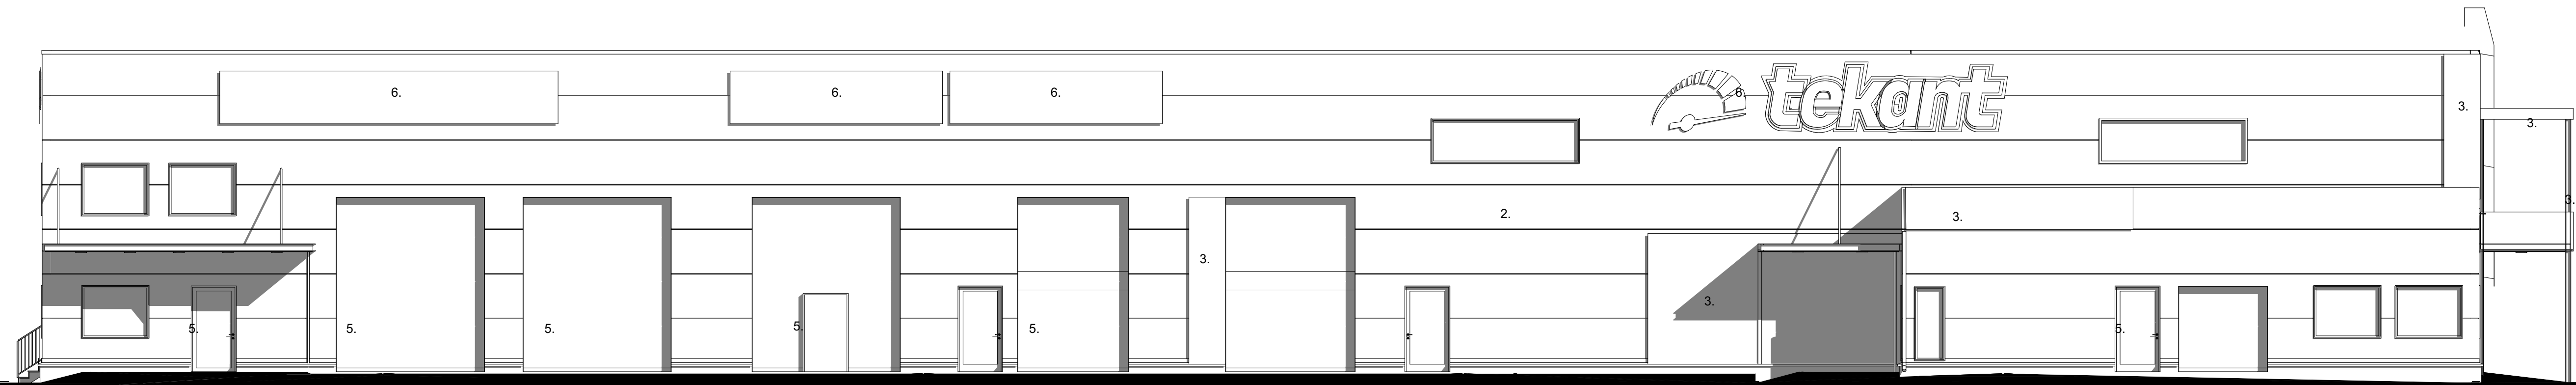

KAARKKON

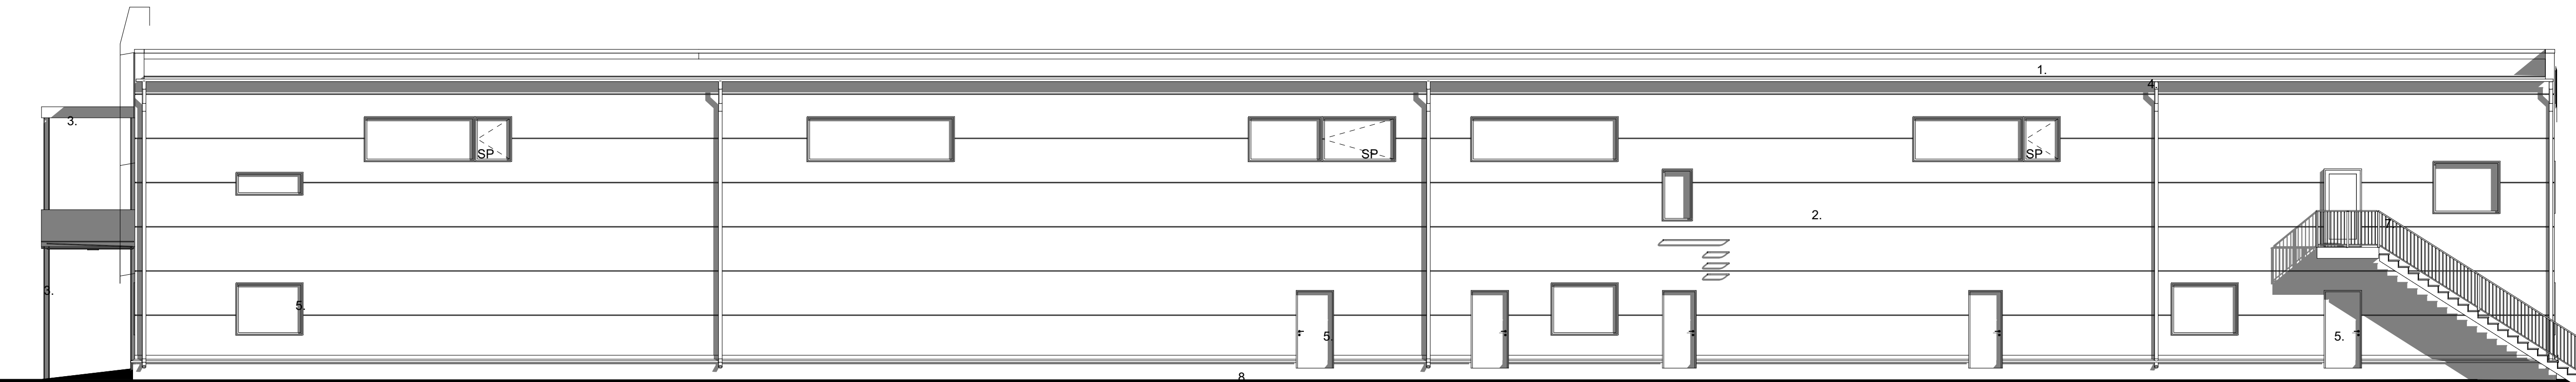

LUOTEESEEN

MATERIAALIT JA VÄRIT

1. BITUMIKERMIKATE, TUMMAN HARMAA
2. PROFIILIPELTI, TUMMAN HARMAA, RR23
3. PROFIILIPELTI JA PILARIT, SININEN, RAL 5005 - Signal blue
4. RÄNNIT, VESIKOURUT, KATTOVARUSTEET, HÄTÄPOIST.PORRAS, VÄRI: TUMMAN HARMAA, RR 23
5. OVI- JA IKKUNAKARMIT, OVILEVY VÄRI: TUMMANHARMAA RR23
6. VALOMAINOS, LOGON VÄRIT
7. TERÄSKAIDE, VÄRI: HARMAA, VALMISTAJAN VAKIO
8. BETONI, HARMAA

PIIRUSTUKSEN KORKOJÄRJESTELMÄ ON N2000.

Kaupunginosa/kylä 64	Korttelin/tila 20	Tontti/Rn:o 5	Viranomaisen arkistointimerkintöjä varten
Rakennustoimenpide Uudisrakennus	Pääpiirustus		Mittakaavat
Rakennuskohteen nimi ja osoite		JULKISIVUT	1:100

Posantie 5, Oulu, 90620