




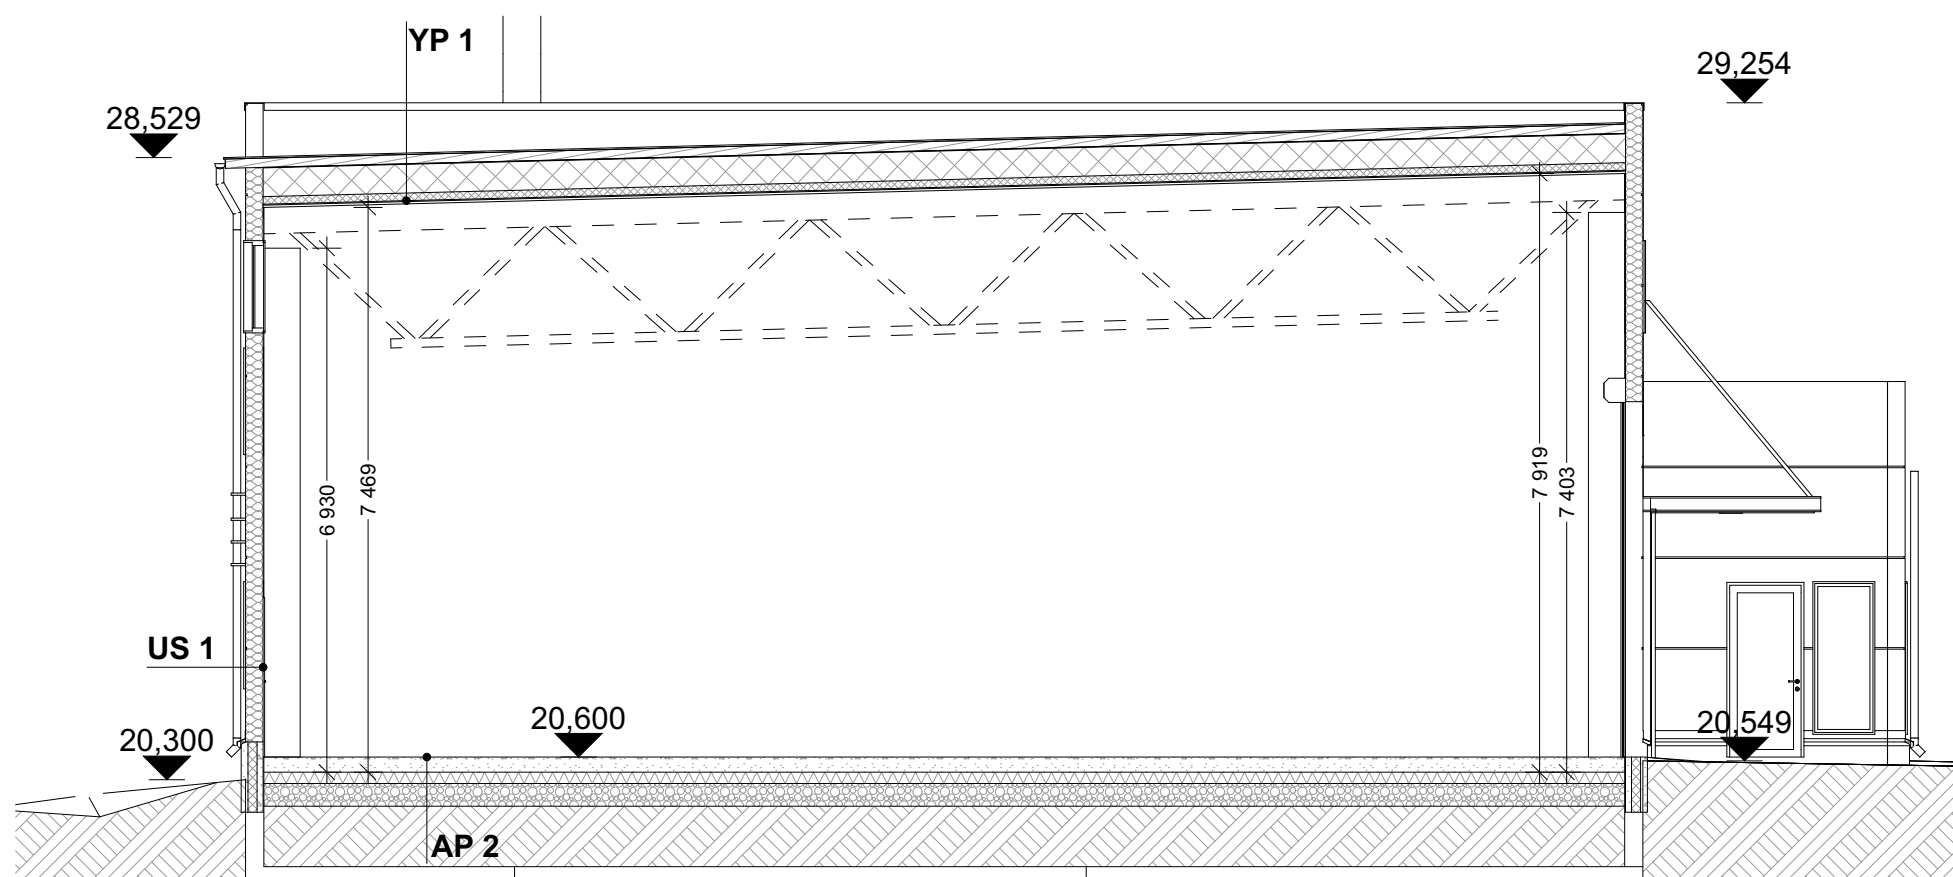

LEIKKAUS -AA-

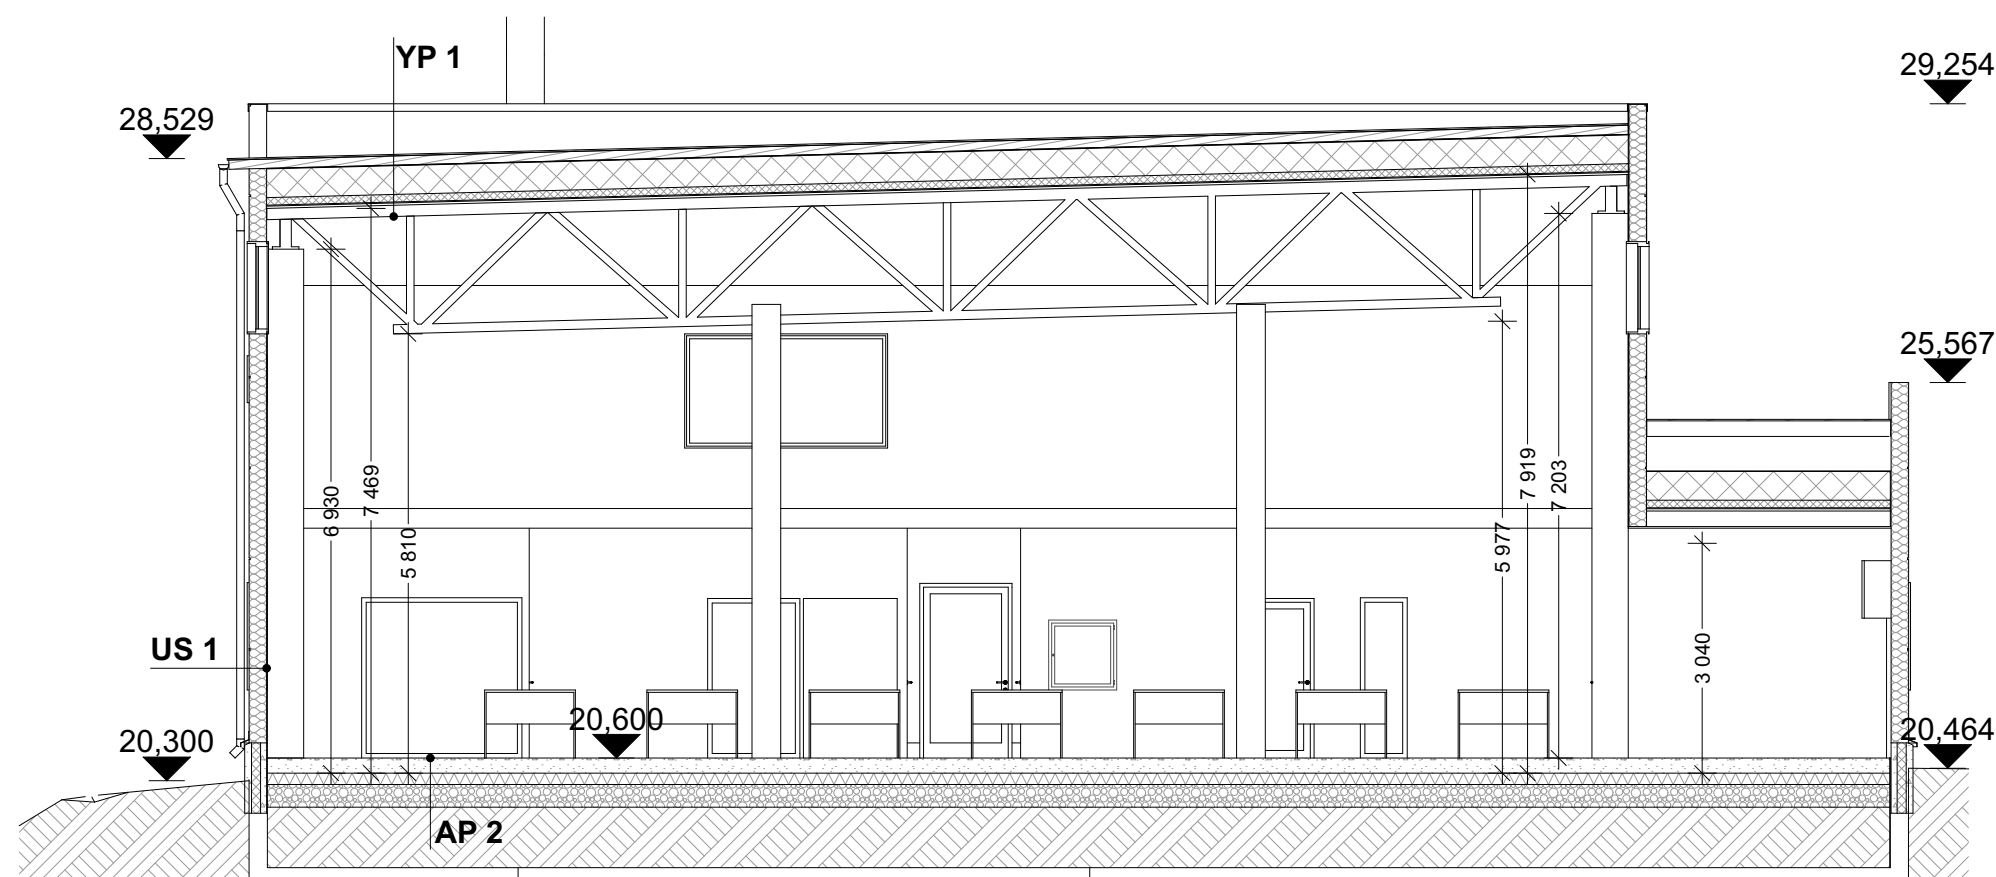

LEIKKAUS -BB-

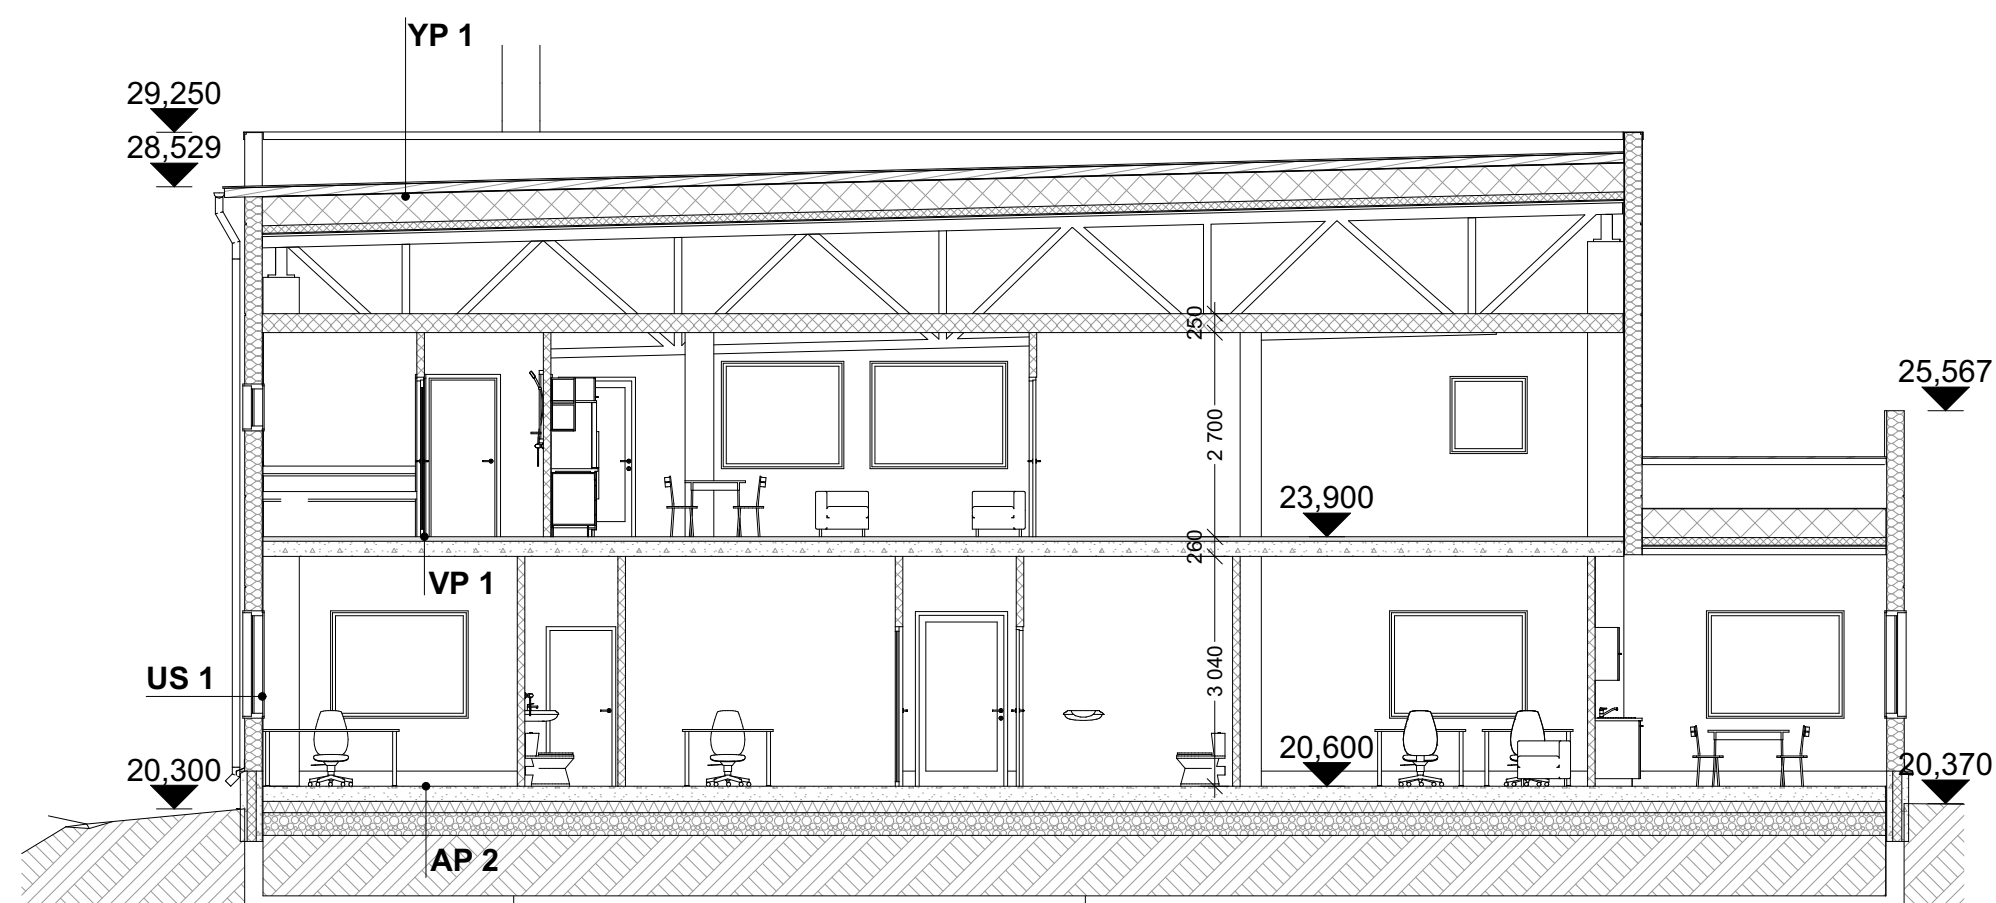

LEIKKAUS -CC-

PERUSTUKSET, ROUTAERISTY JA SALAOJITUS
ERILLISTEN RAKENNESUUNNITELMIEN MUKAAN.

PIIRUSTUKSEN KORKOJÄRJESTELMÄ ON N2000.

Kaupunginosa/kylä 64	Korttelitila 20	Tontti/Rn:o 5	Viranomaisten arkistointimerkintöjä varten
Rakennustoimenpide Uudisrakennus	Piirustuslaji Pääpiirustus		Mittakaavat 1:100
Rakennuskohteen nimi ja osoite	Piirustuksen sisältö LEIKKAUKSET		

KOY POSANTIE 5
Posantie 5, Oulu, 90620