


Vaihdekatu 1, 1-2. krs

Varasto, tuotanto/työtila 6 546 m²

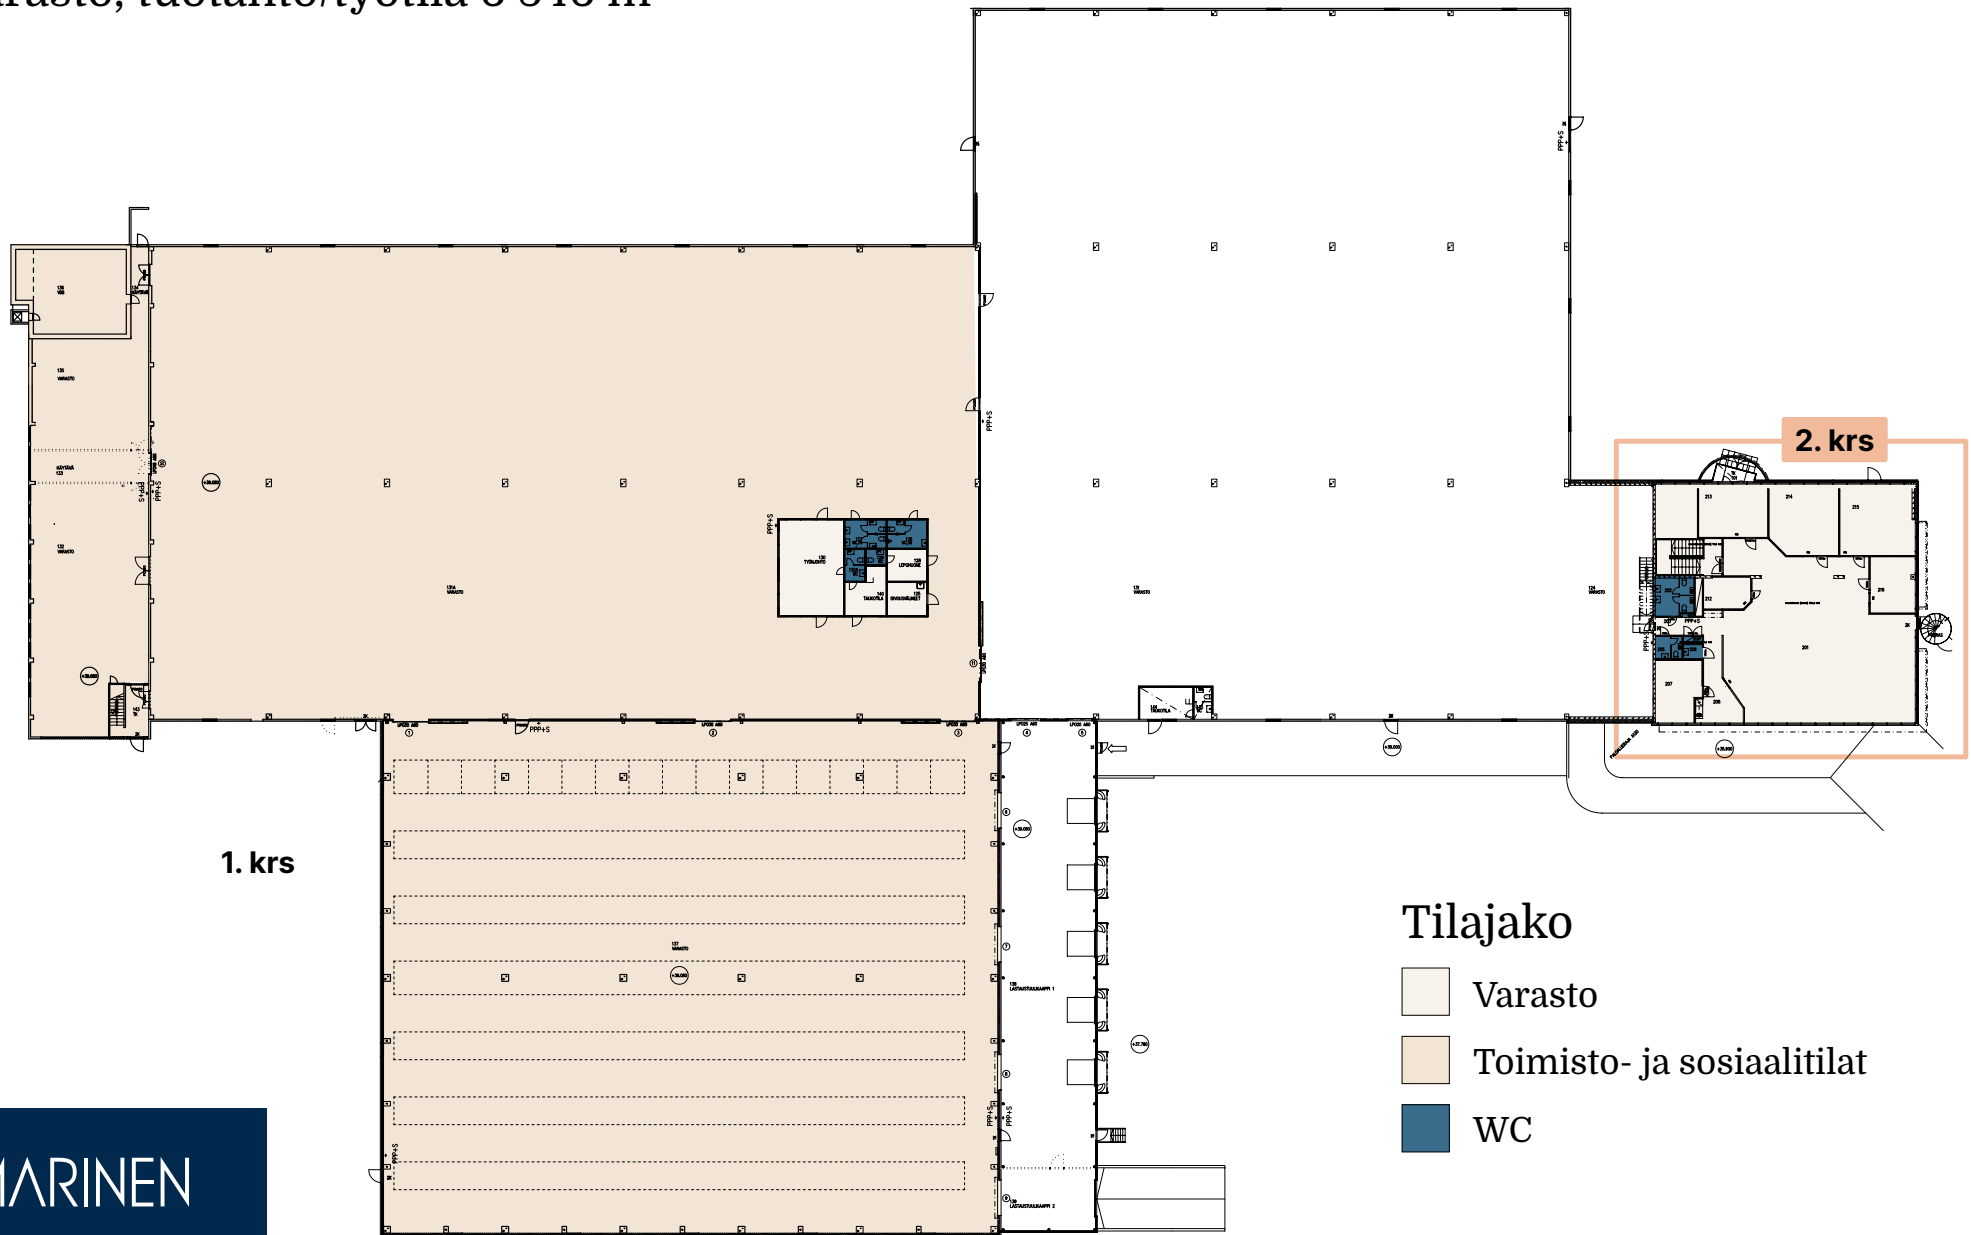

ILMARINEN