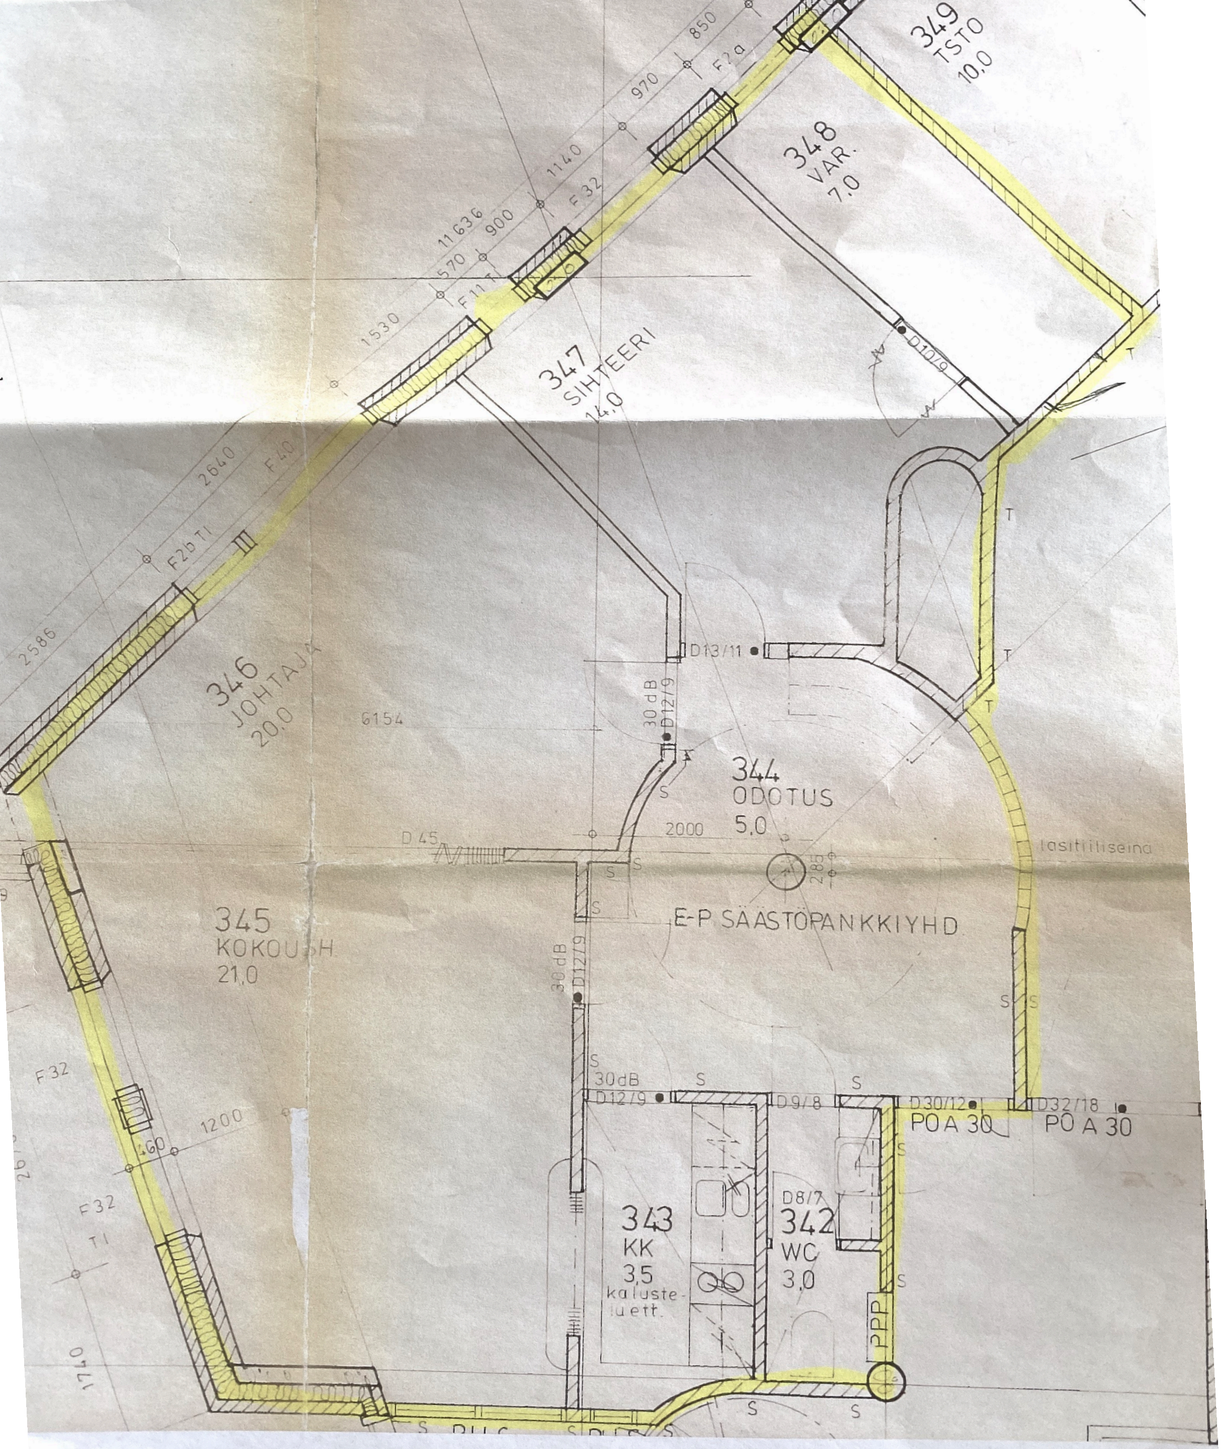
349
TSTO
10,0
348
VAR.
7.0
347
SIHTEERI
14,0
346
JOHTAJA
20,0
344
ODOTUS
5,0
345
KOKOUSH
21,0
E-P SAASTOPANKKIYHD
343
KK
3,5
kaluste-
luett.
342
WC
3,0
PPP
PO A 30
PO A 30
lasitiliseina
D13/11
D12/9
D12/9
D12/9
D9/8
D8/7
D30/12
D32/18
D10/9
30dB
D45
2000
2640
2586
1530
1140
970
850
900
570
1200
1740
F40
F32
F2a
F2b
T1