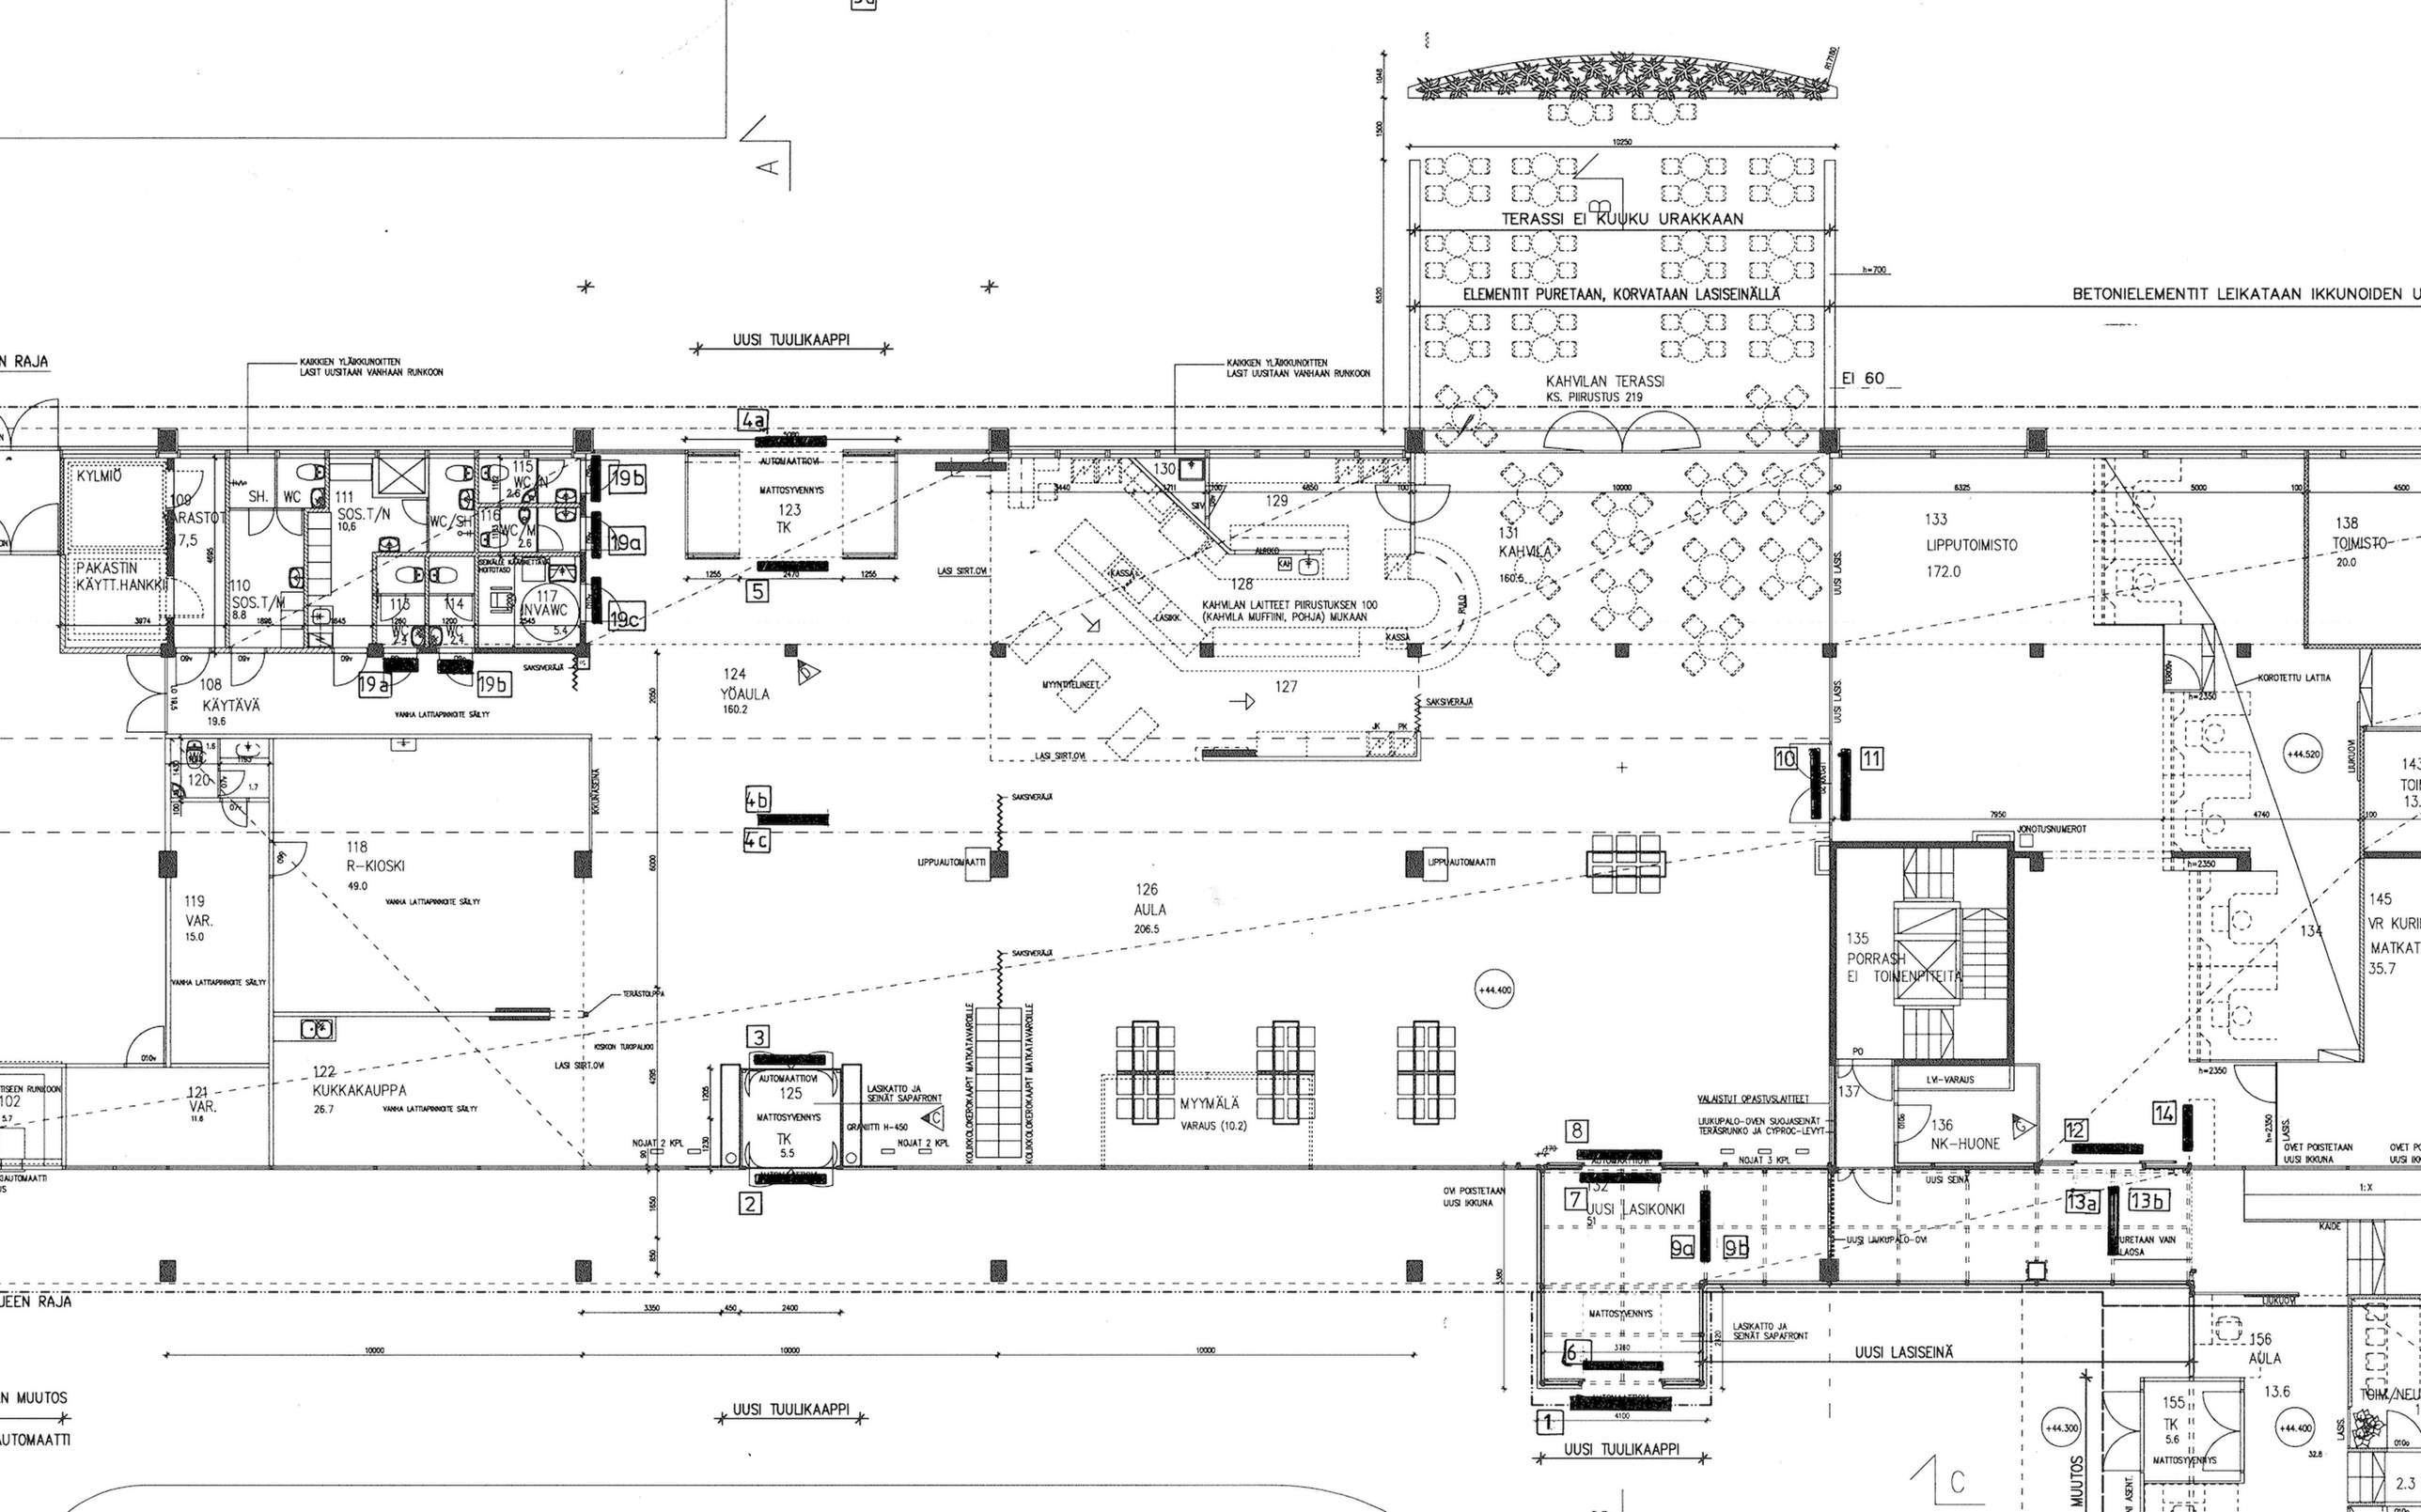
TERASSI EI KUUKU URAKKAAN
ELEMENTIT PURETAAN, KORVATAAN LASISEINÄLLÄ
KAHVILAN TERASSI
KS. PIIRUSTUS 219
EI 60
BETONIELEMENTIT LEIKATAAN IKKUNOIDEN U
UUSI TUULIKAAPPI
KAIKKIEN YLÄIKKUNOITTEN LASIT UUSITAAN VANHAAN RUNKOON
KYLMIÖ
PAKASTIN KÄYTT.HANKKI
109 VARASTO 7,5
SH.
WC
111 SOS.T/N 10,6
110 SOS.T/M 8.8
WC/SH
115 WC/N 2.6
116 WC/M 2.6
114 WC 2.4
113 WC 2.4
117 INVAWC 5.4
108 KÄYTÄVÄ 19.6
120
118 R-KIOSKI 49.0
119 VAR. 15.0
121 VAR. 11.6
122 KUKKAKAUPPA 26.7
123 TK
124 YÖAULA 160.2
125 TK 5.5
126 AULA 206.5
127
128 KAHVILAN LAITTEET PIIRUSTUKSEN 100 (KAHVILA MUFFIINI, POHJA) MUKAAN
129
130
131 KAHVILA 160.6
133 LIPPUTOIMISTO 172.0
134
135 PORRASH EI TOIMENPITEITÄ
136 NK-HUONE
137
138 TOIMISTO 20.0
145 VR KURI MATKAT 35.7
155 TK 5.6
156 AULA 13.6
MATTOSYVENNYS
AUTOMAATTIOV
LASI SIRT.OV
KASSA
MYYNTITELINEET
SAKSIVERÄJÄ
UPPUAUTOMAATTI
KOLIKKOLOKEROKAAPIT MATKATAVAROILLE
MYYMÄLÄ
VARAUS (10.2)
LASIKATTO JA SEINÄT SAPAFRONT
GRANIITTI H-450
NOJAT 2 KPL
NOJAT 3 KPL
UUSI LASIKONKI
UUSI LASISEINÄ
UUSI LUKUPALO-OVI
VALAISTUT OPASTUSLAITTEET
LUUKUPALO-OVEN SUOJASEINÄT TERÄSRUNKO JA CYPROC-LEVYT
OV POISTETAAN UUSI IKKUNA
OVET POISTETAAN UUSI IKKUNA
PURETAAN VAIN LAOSA
KOROTETTU LATTIA
JONOTUSNUMEROT
LV-VARAUS
UUSI SEINÄ
KÄIDE
VANHA LATTIAPINNOITE SÄILYY
TERÄSTOLPPA
KISKON TUKIPALKKI
IKKUNASEINÄ
UUSI LASIS.
LUKUOVI
+44.520
+44.400
+44.300
10000
10000
10000
UUSI TUULIKAAPPI
UUSI TUULIKAAPPI
N MUUTOS
AUTOMAATTI
JEEN RAJA
N RAJA