


Tilanne 12.12.2024
Huoneistot
Lasitalo (15b)
(2.KERROS)

- HSTO_G162 (154,00 m²)
- HSTO_G168 (71,00 m²)

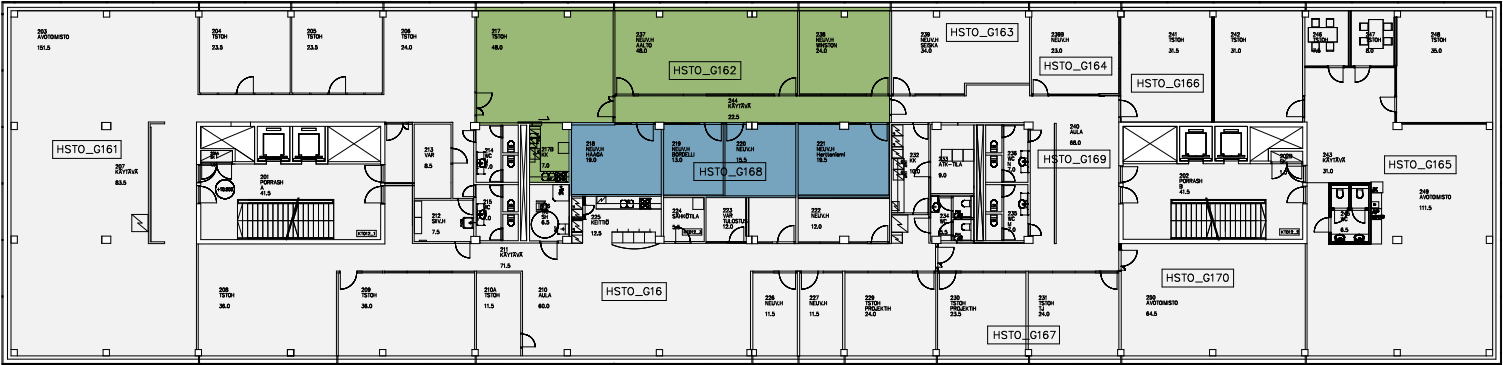

015

0 1 5 10m

Piirustus on laadittu Suomalaisen viestin

KOY BAKKAROOKI AB/LASITALO

PAIVITUSKESKINTE 15b

2.KERROS

Julkaisu 08.05.2024

Perustiedot

08.05.2024

08.05.2024