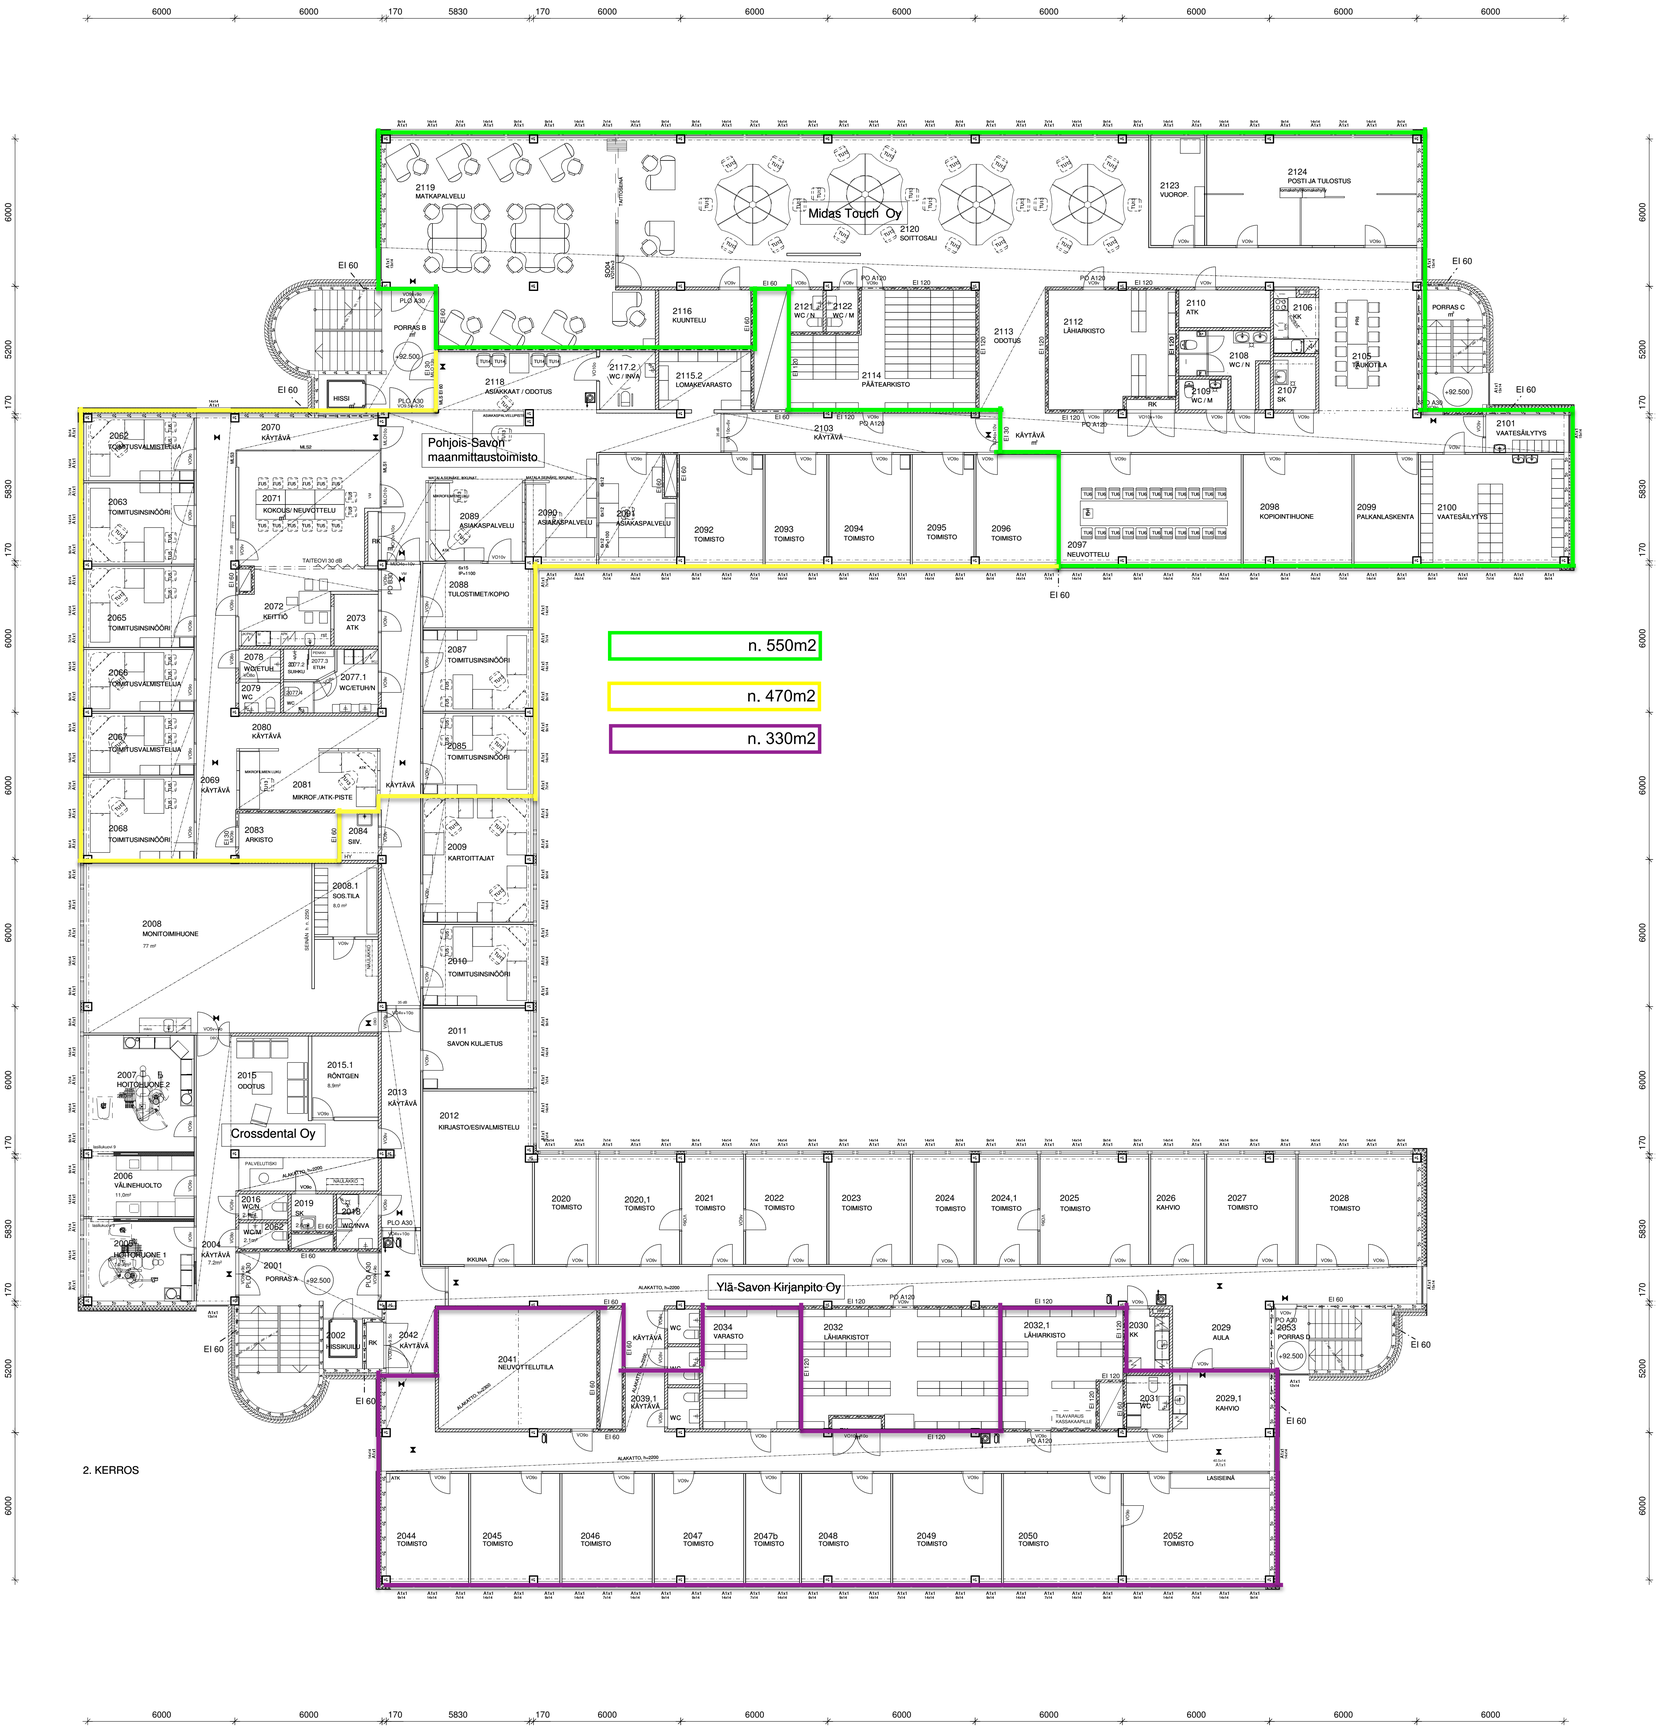

Kunta: IISALMI	
K.osa / Kylä: 1 · Kortteli / Tila: 74 · Tontti / Rn:o: 1	Viranomaisen arkistomerkintä(t) varten
Rakennusosamerkintä: AJANTASAPIIRUSTUS	Piirustuslaji: PÄÄPIIRUSTUS · Juoksu:n:o
Rakennuskohteen nimi ja osoite: PALOISVIRRAN SONAATTI, LUUNIEMENKATU 3 74130 IISALMII	Piirustuksen sisältö: POHJAPIIRUSTUS, 2. KERROS · Mittakaava: 1:100
RAKENNUSSUUNNITTELU RISTO VALTA, SAVONKATU 19 B 74100 IISALMI, PUH. 050 520 5008, PVM 01.03.2012	Suunnitteluala, työn numero ja piirustuksen numero: ARK 1232 3 · Muutos