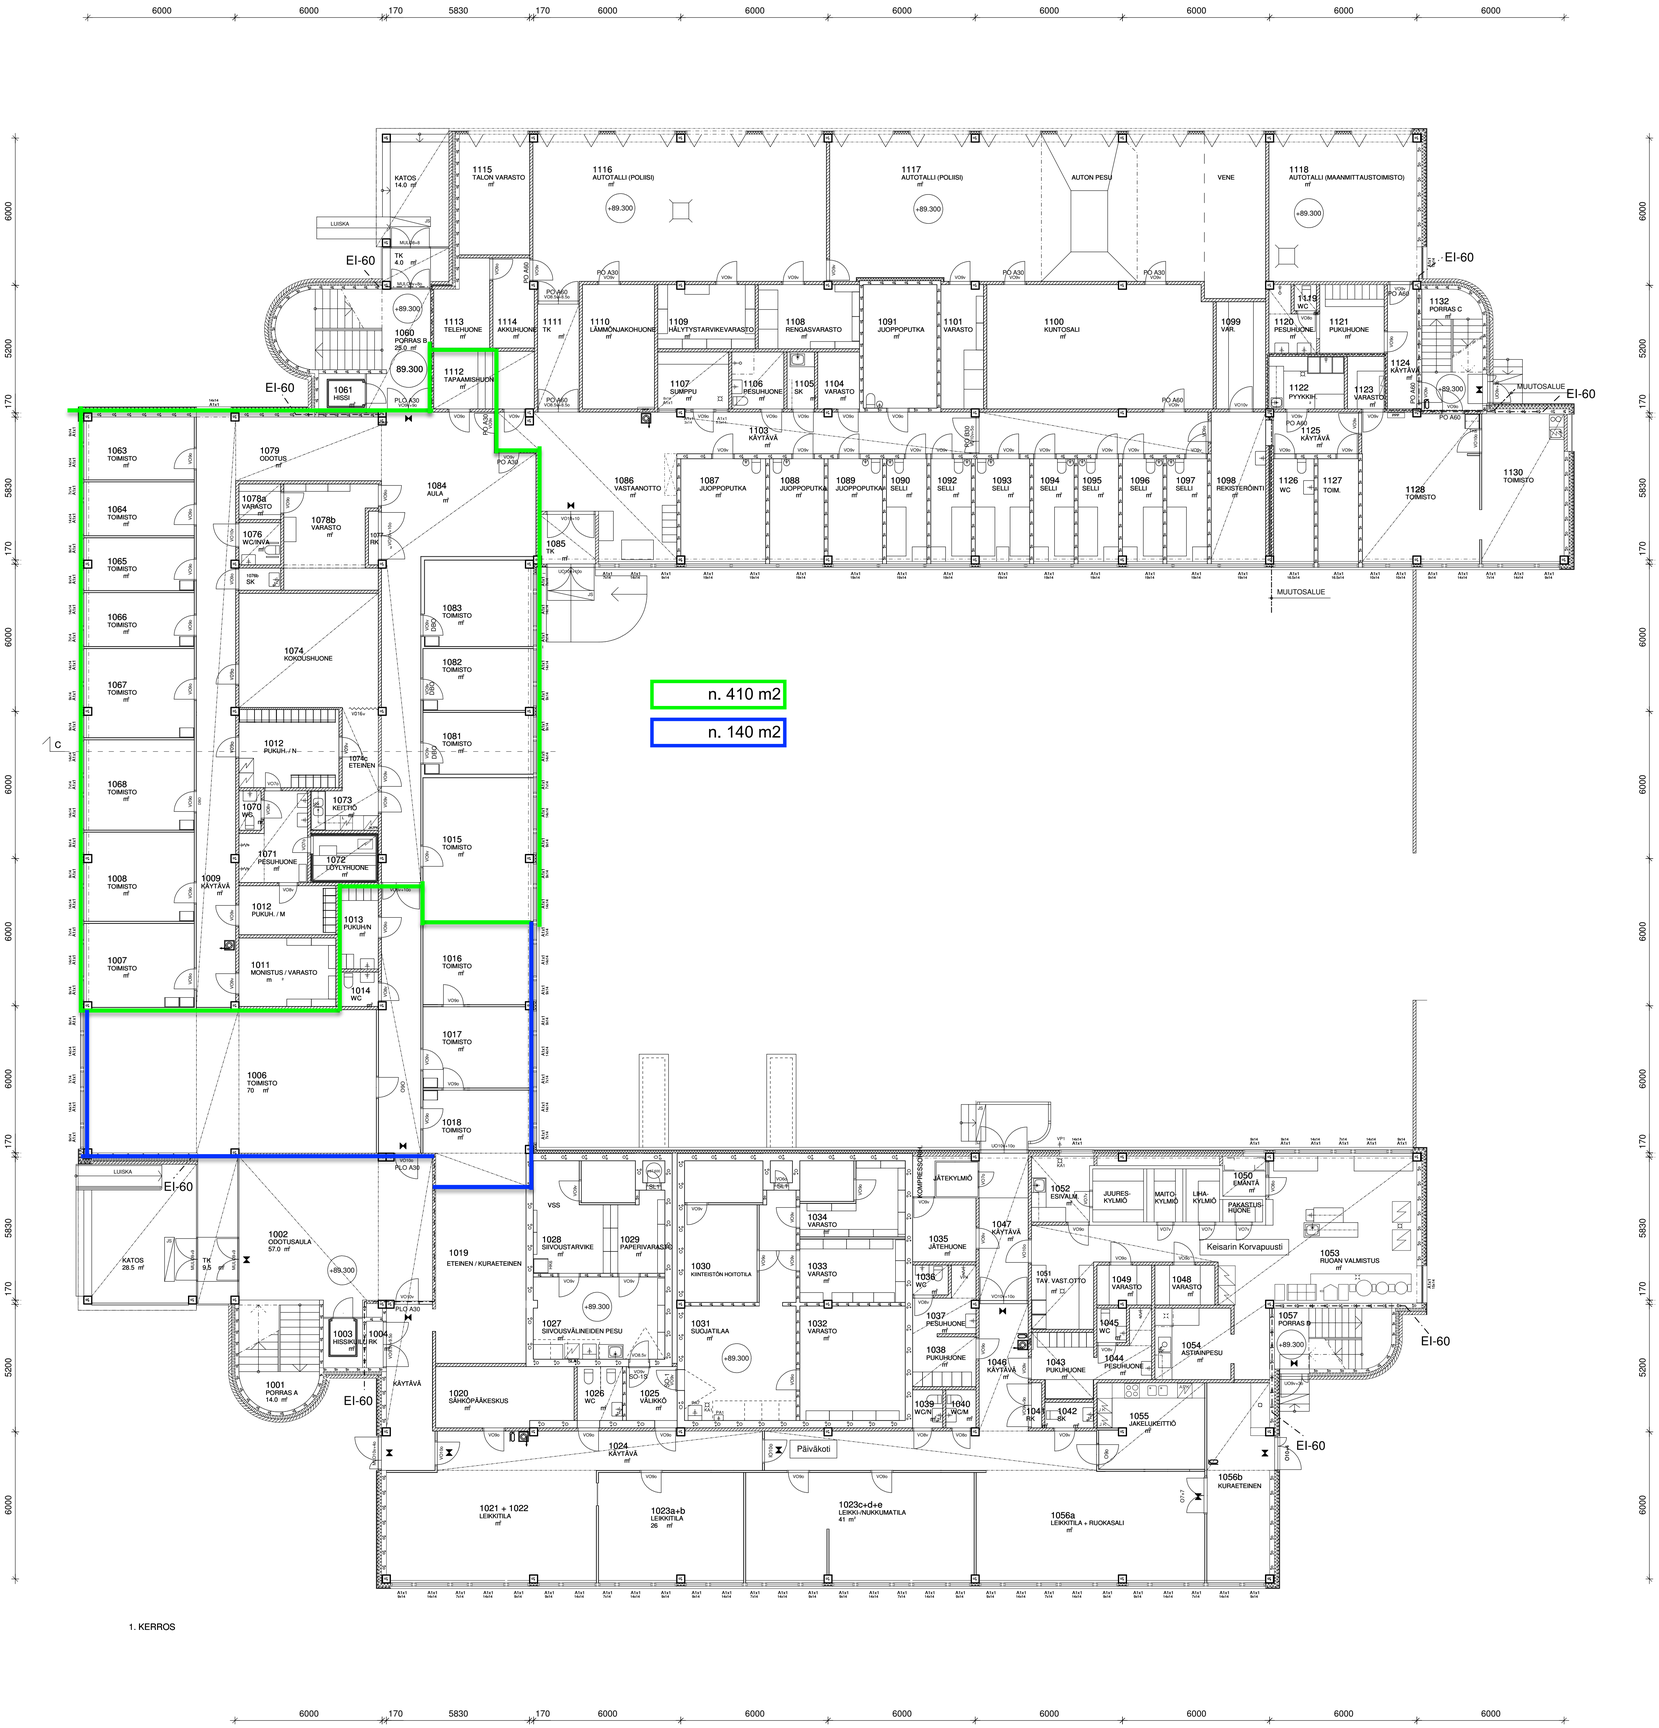

Kunta IISALMI	
K.osa / Kylä: 1 · Kortteli / Tila: 74 · Tontti / Rn:o: 1	Viranomaisen arkistomerkintöjä varten
Rakennustoimenpide AJANTASAPIIRUSTUS	Piirustusnimi: PÄÄPIIRUSTUS · Jucka.n:o
Rakennuskohteen nimi ja osoite PALOISVIRRAN SONAATTI LUUNIEMENKATU 3 74130 IISALMII	Piirustuksen sisältö POHJAPIIRUSTUS 1. KERROS · Mittakaava: 1:100
RAKENNUSSUUNNITTELU RISTO VALTA SAVONKATU 19 B 74100 IISALMI PUH. 050 520 5008 PVM 01.03.2012	Suunnitteluala, työn numero ja piirustuksen numero: ARK 1232 2 · Muutos