



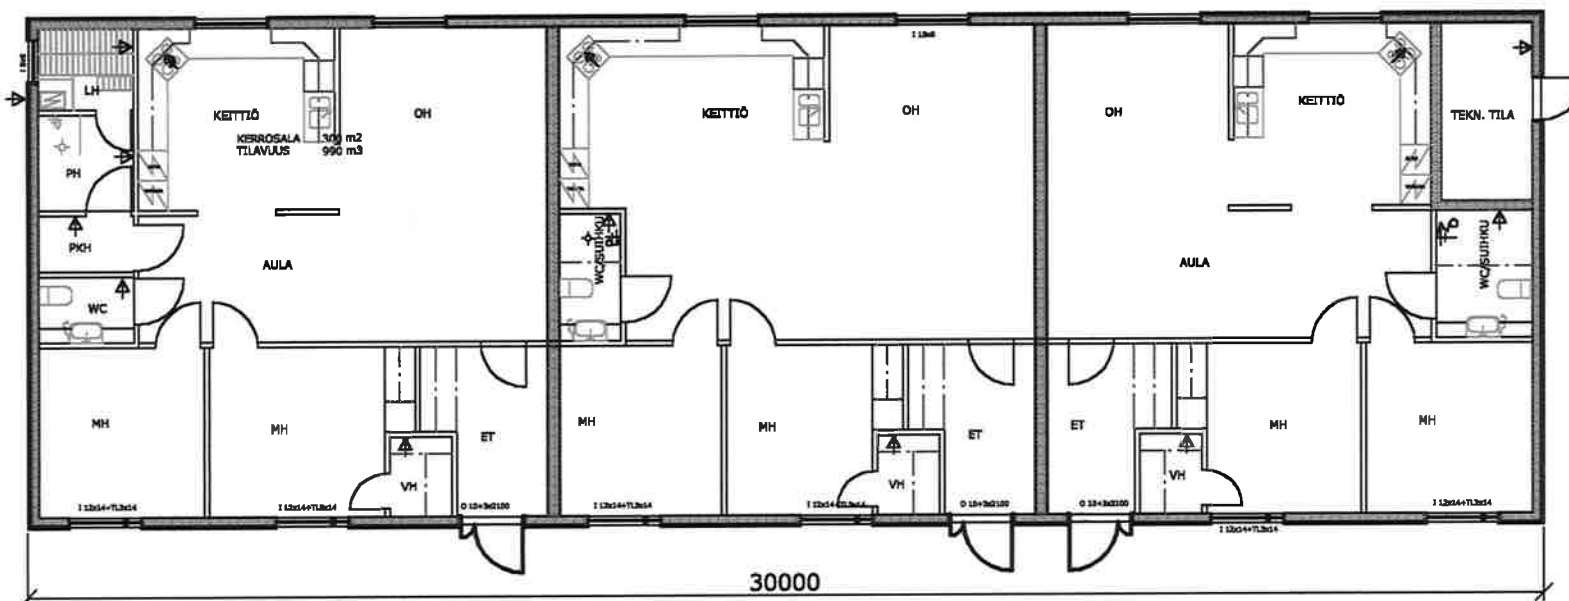

MIEMÄLÄ PERIÖ	4:53	
LUUDISRAKENNUS		PÄÄPIIRUSTUS
HALLI KYRÄ HELSINGINTIE 218 HÄMEENLINNA		POHJA 1:50
HÄMEENLINNASSA 23.9.2000		
ARK		1

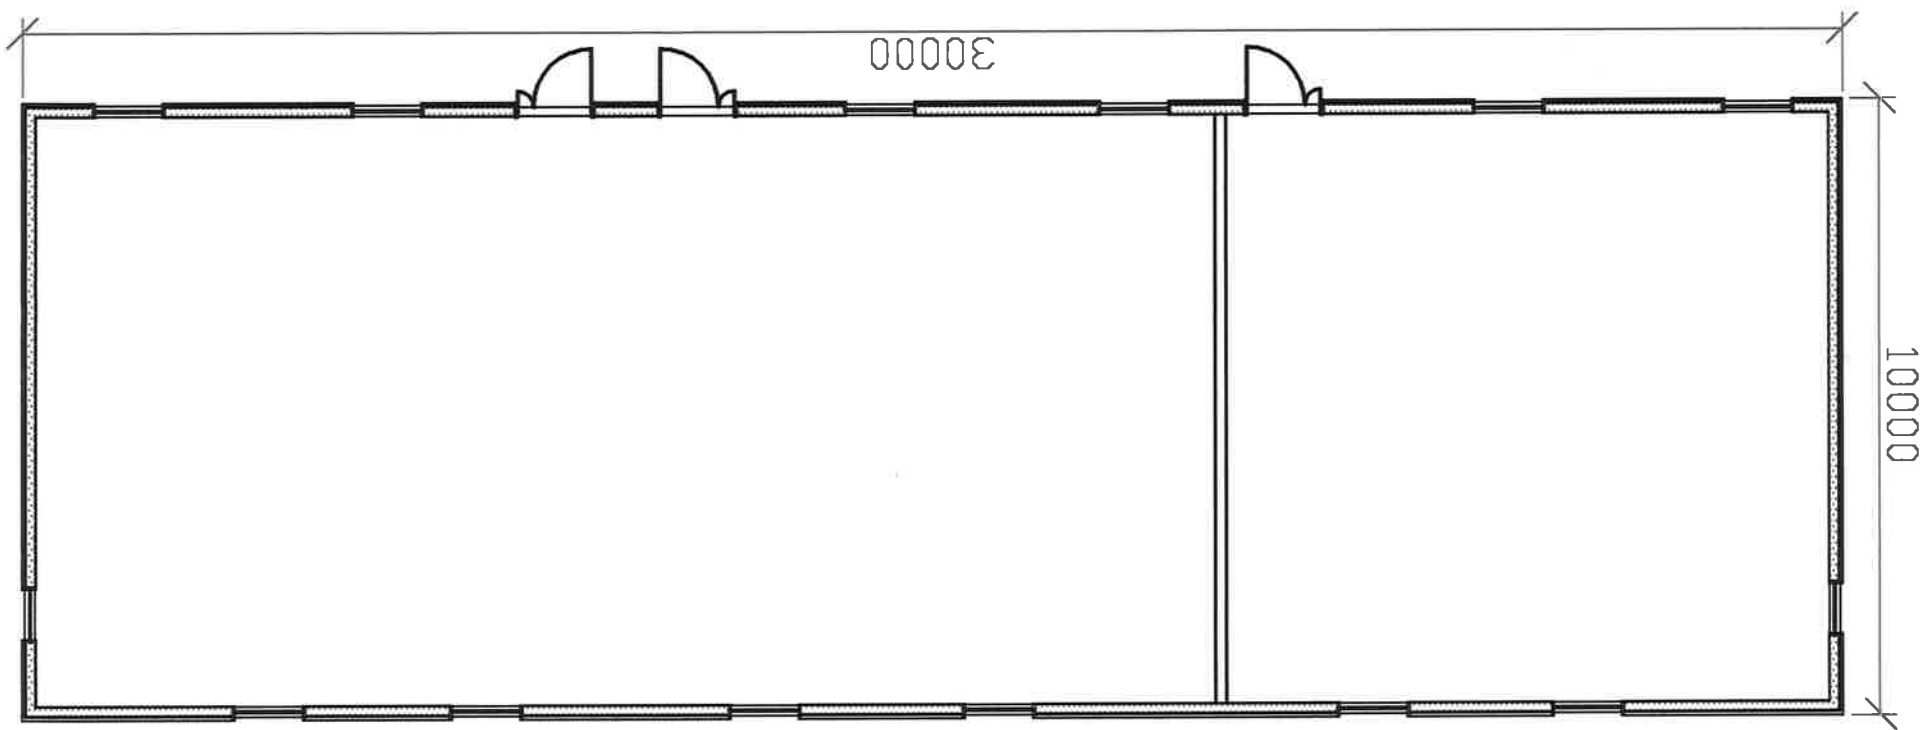

POHJA 1:125

MIEMALA

HELSINGINTIE

RAKENNUS JOTA HAKEMUS
KOSKEE KERROSALA 300 m²

○ = VALMIIN LAATTIAPINNAN
KORKEUS, HUOM! TARKASTETAAN
PAIKALLA.


120

126

PERILÄ

2,7ha

443

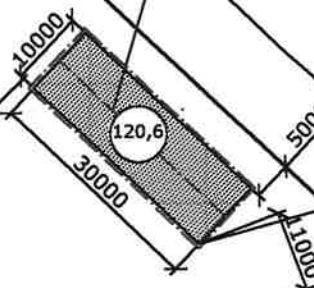

73




RAKENTEILLA OLEVA VARASTO

30
28


8⁴⁵

4⁶⁰

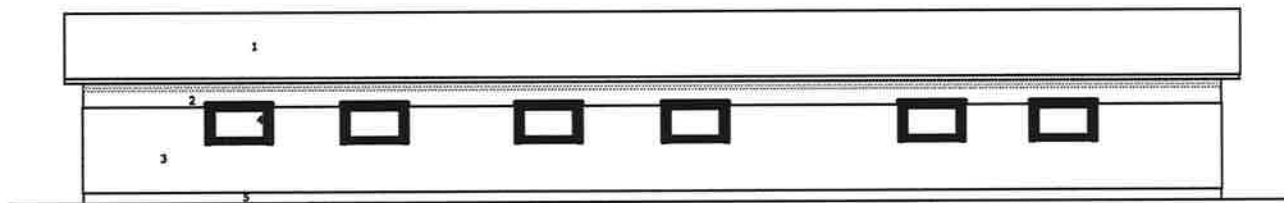


1. PROFILIPILTI
2. PUUPANELOINTI
3. PUUPANELOINTI
4. LASI, PUUGARMIT
5. RAPATTU KS-HARKKO
6. PANEELI


KOTILISEEN

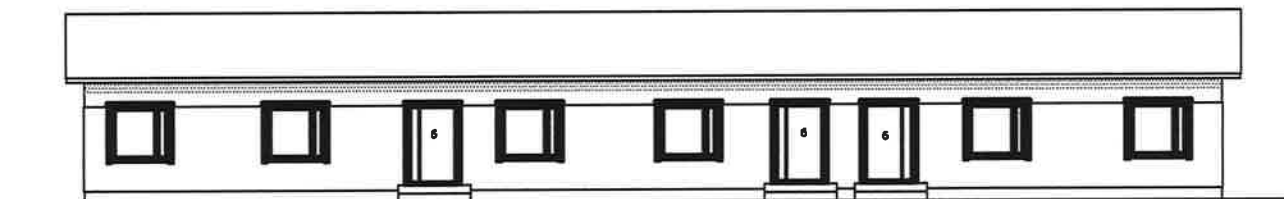

LOUNAAASEEN

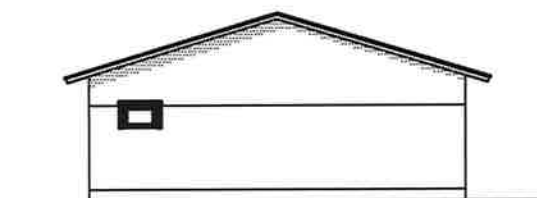

LUOTEESEEN

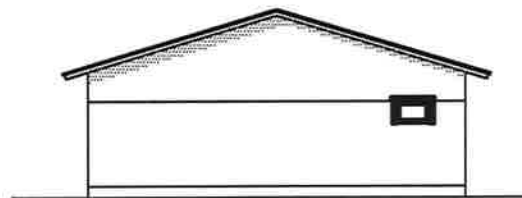

KAARKOON

MIEMALA PERILÄ 4:43	
UUDISRAKENNUS	PÄÄPIIRUSTU
HALLI KYIRÄ HELSINGINTIE 218 HÄMEENLINNA	JULKISIVUT
HÄMEENLINNASSA 23.9.2000	
JUNIO KEMMELÄ KUOP HALLINTIE 8 13600 JYV, P 040 7739803	ARK