


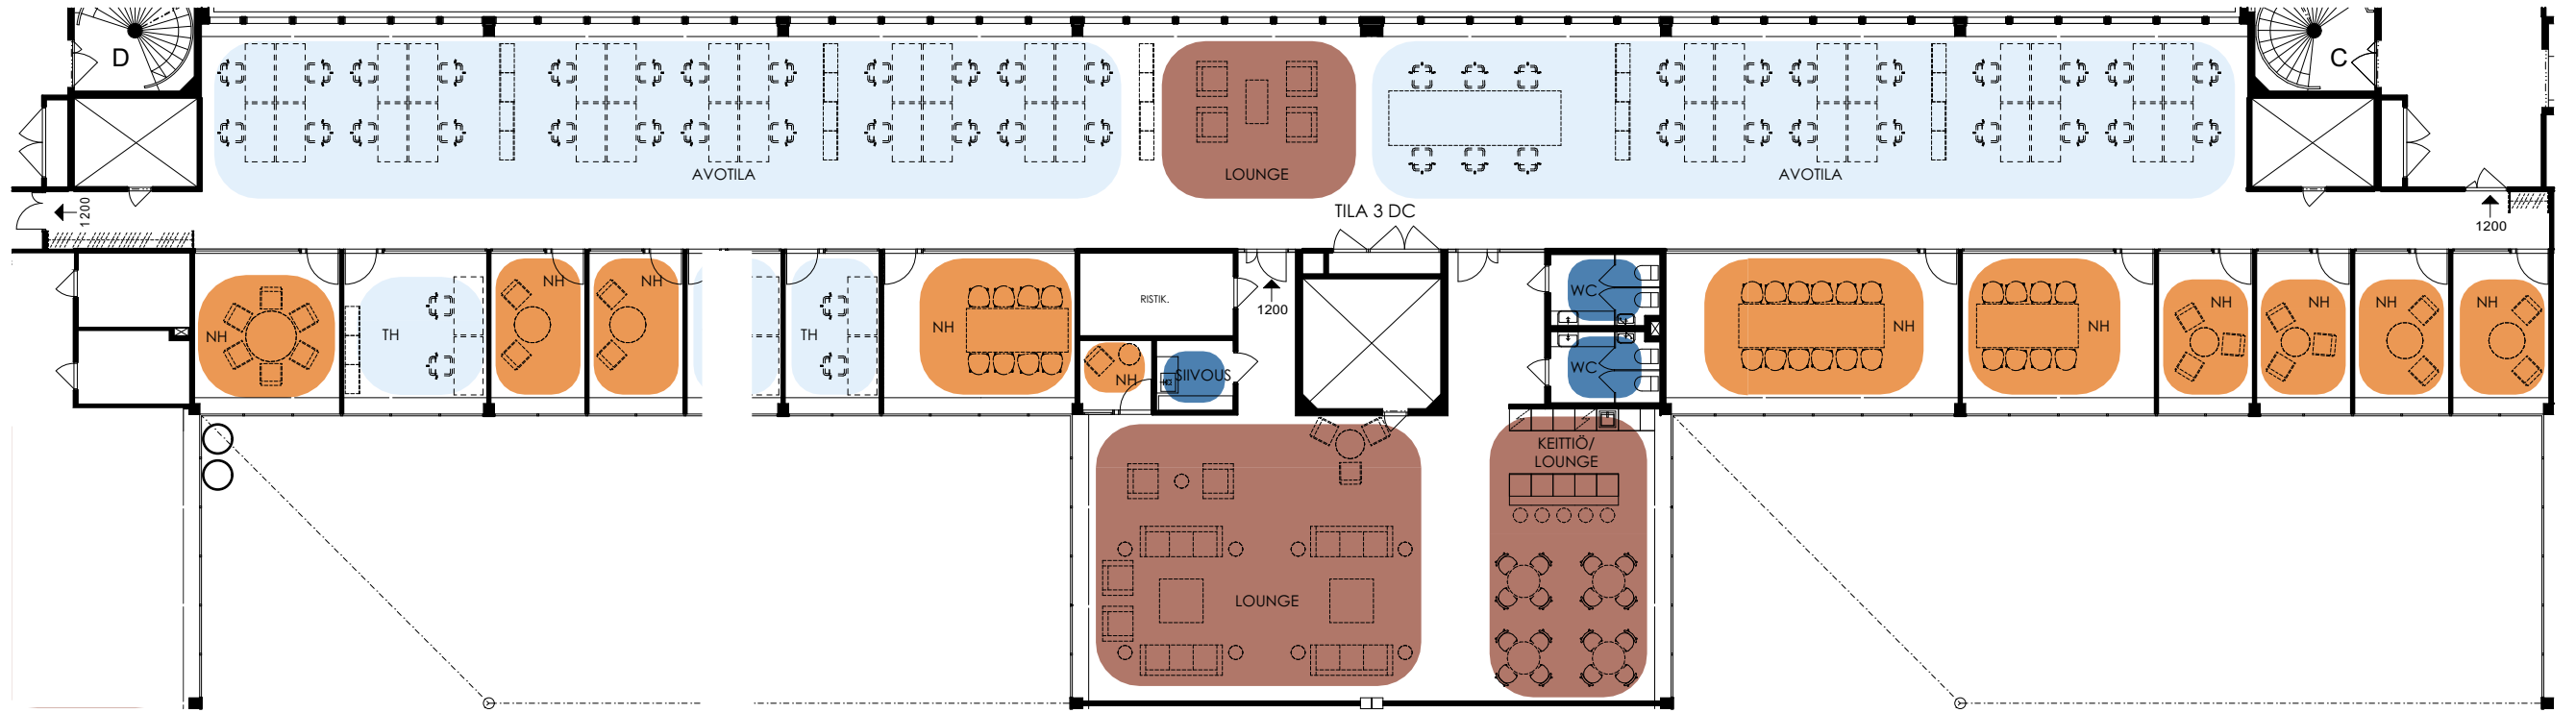

Verk
Sörnäistenkatu 1
00580 Helsinki

3.krs
Tila 3 DC
730 m²

Tilatehokkuus: 14m²/hlö
Henkilömäärä: 52 hlö:ä
(TYÖPISTEEN KOKO 1600x800mm)


21.9.2023

Avotoimisto / Työhuone
52 Työpistettä

Neuvotteluhuone 4 kpl
Puhelintilat 7 kpl

Taukotila / Lounge
Working Lounge

Wc:t (4 kpl)

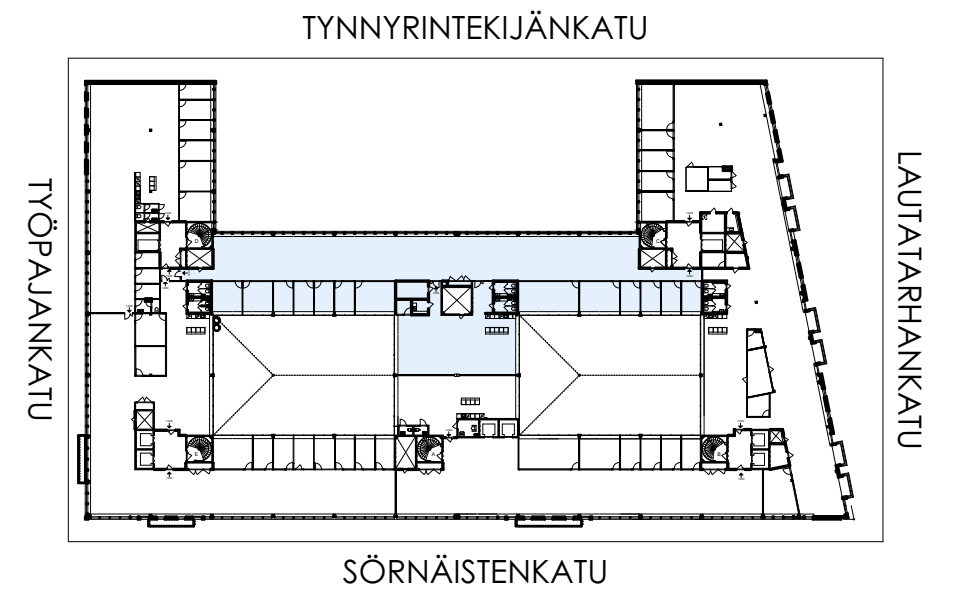

0 1m 5m 10m

MITTAKAAVA 1:200

(KALUSTEET VIITEELLISIÄ)

POISTUMISTIED ↓