


Verk

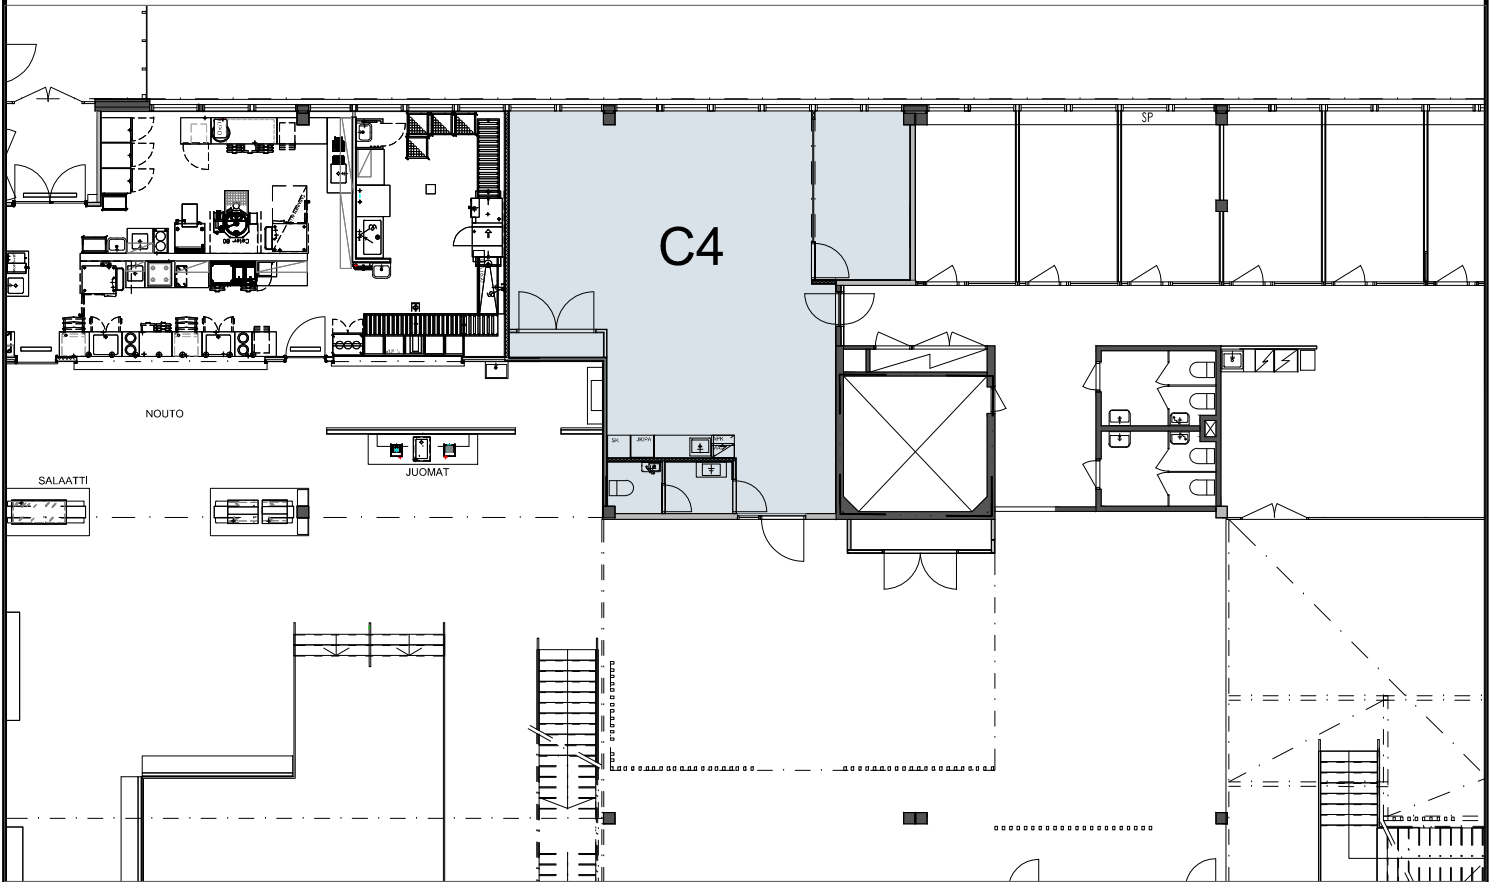

1. kerros

toimisto C1	
toimisto C2	
toimisto C3	
toimisto C4	92
toimisto B	
toimisto E	
toimisto D	
neuvottelu A1	
neuvottelu A2	
tsto A3	



Koy Helsingin Sörnäistenkatu 1

Sörnäistenkatu 1 00100 Helsinki

F6 Arkkitehdit Oy

13.5.2022

A4 1:200