


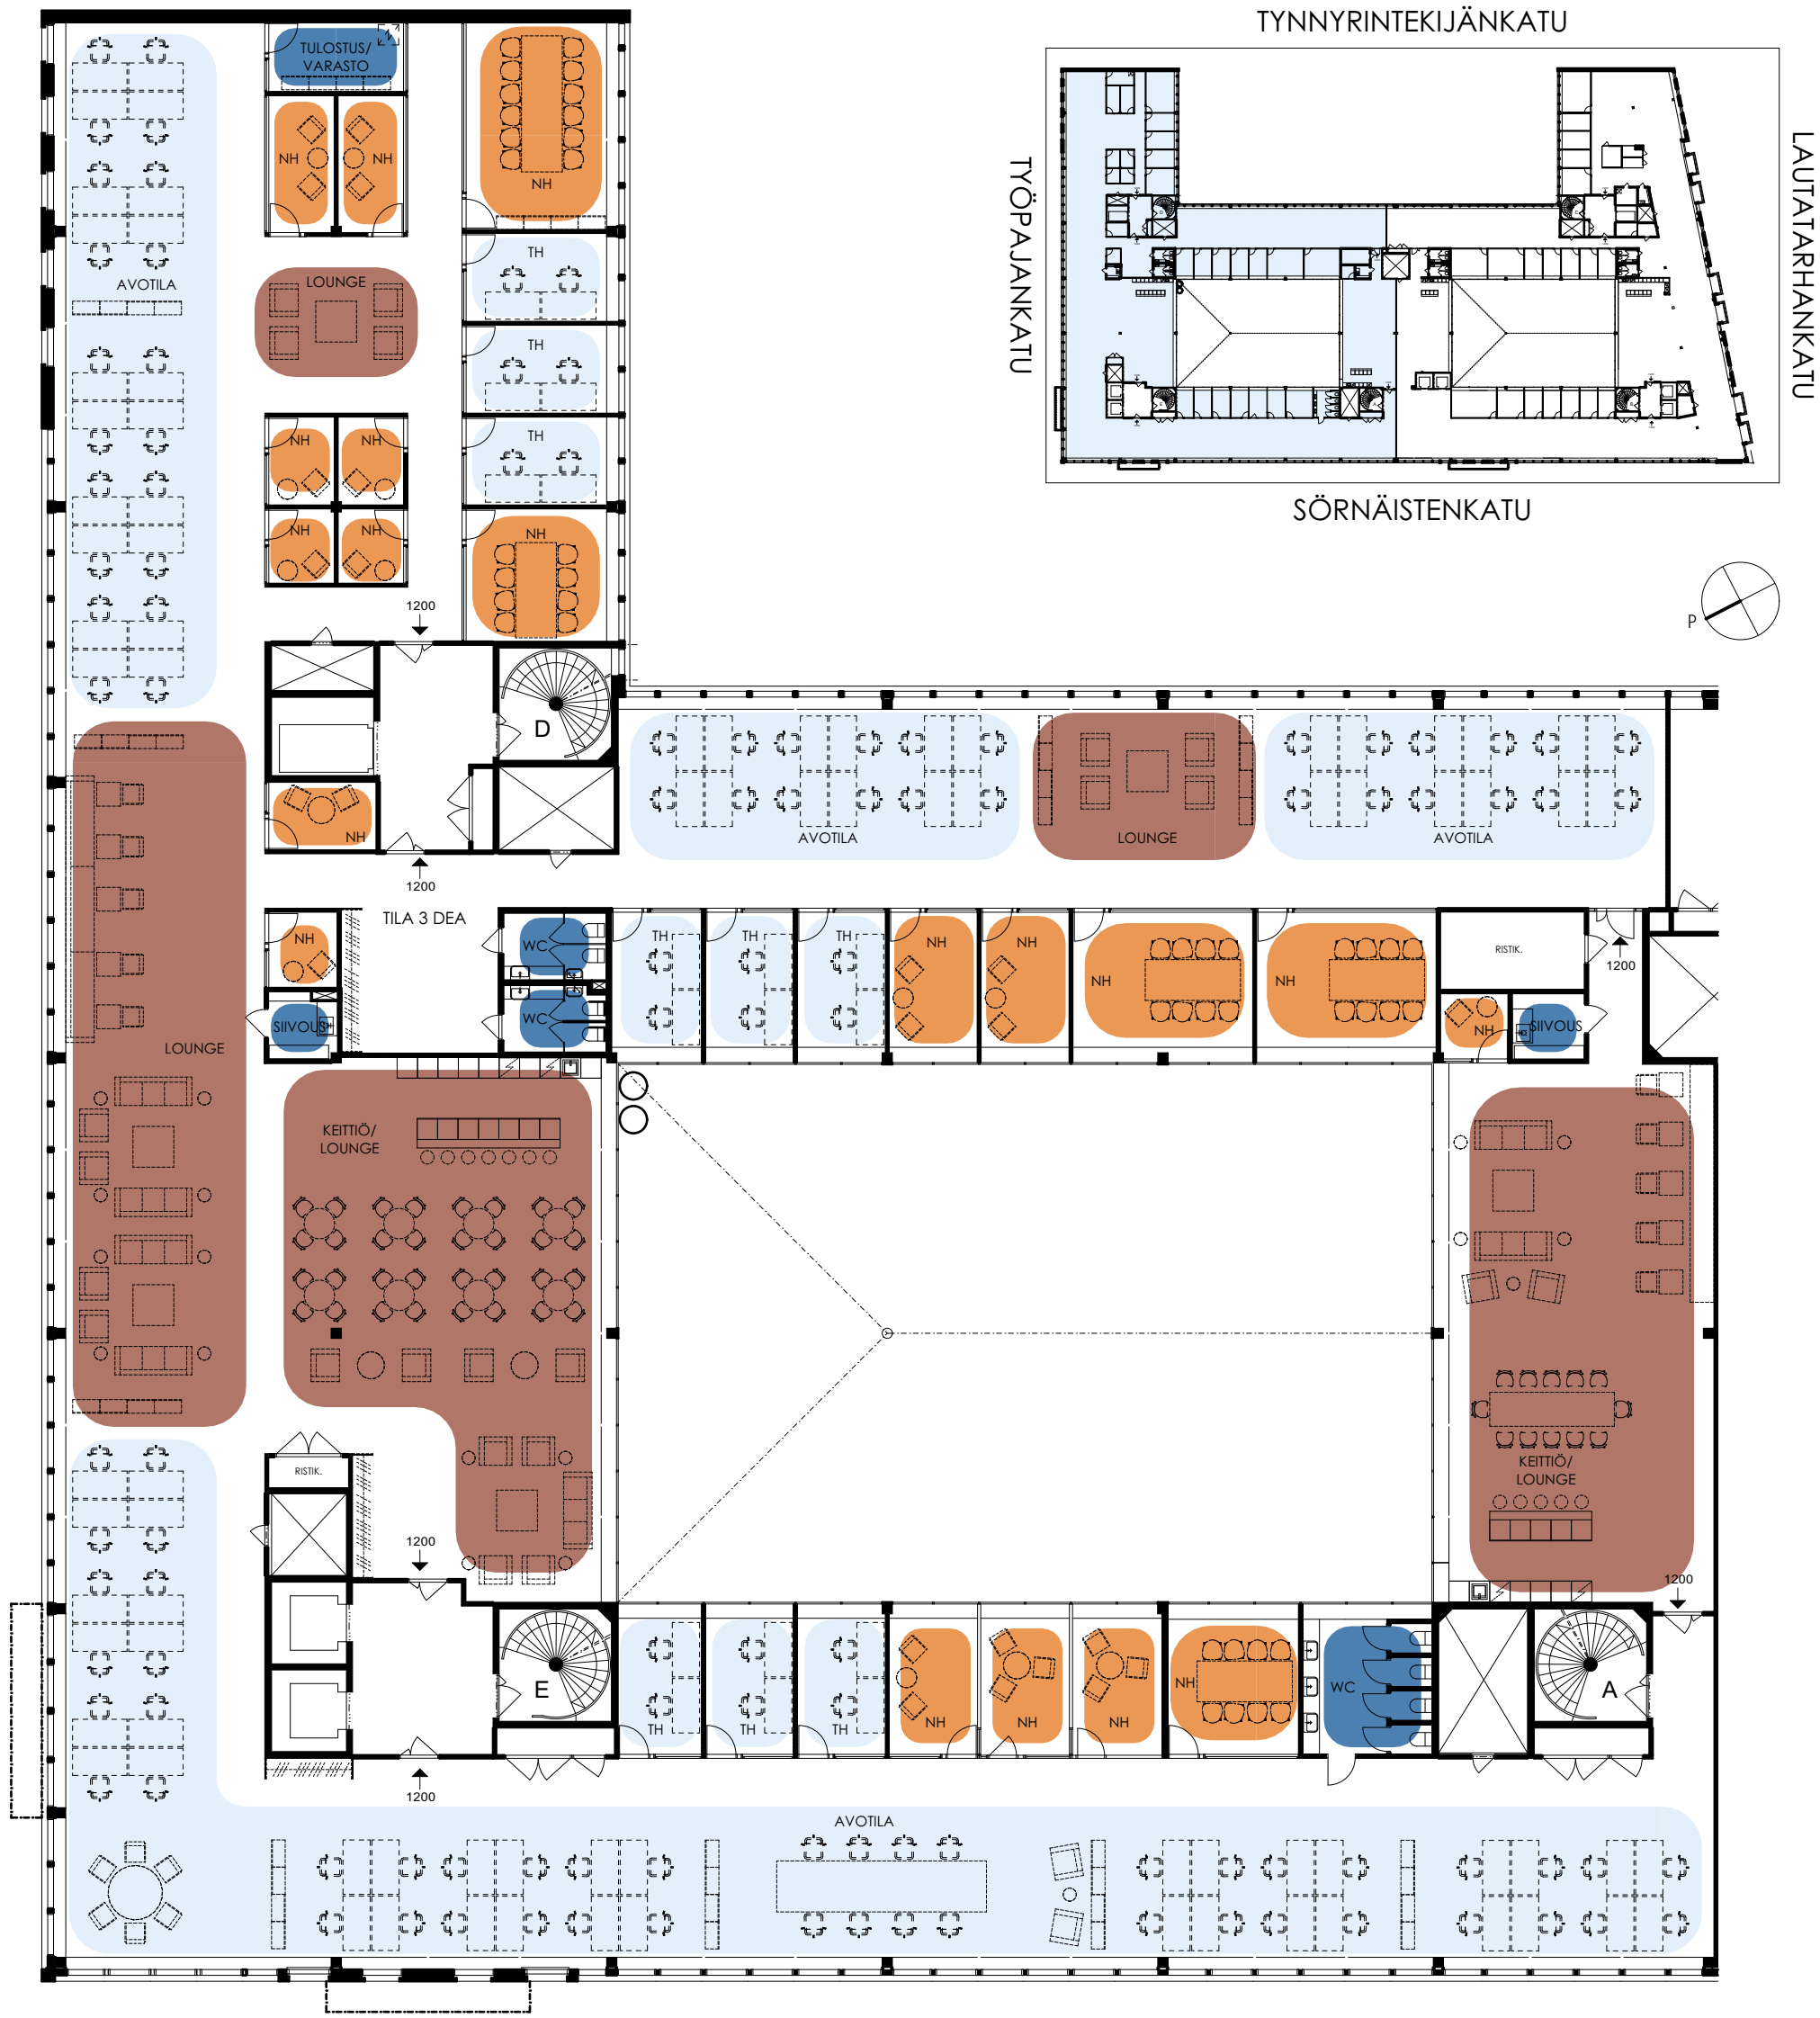

Verk
Sörnäistenkatu 1
00580 Helsinki

3.krs
Tila 3 DEA
1526 m²

Tilatehokkuus: 13,9m²/hlö
Henkilömäärä: 110 hlö:ä
(TYÖPISTEEN KOKO 1600x800mm)

21.9.2023

Avotoimisto / Työhuone
110 Työpistettä

Neuvotteluhuone 5 kpl
Puhelintilat 14 kpl

Taukotila / Lounge
Working Lounge

Wc:t (8 kpl)



0 1m 5m 10m

MITTAKAAVA 1:200

(KALUSTEET VIITTEELLISIÄ)

POISTUMISTIET ↓