


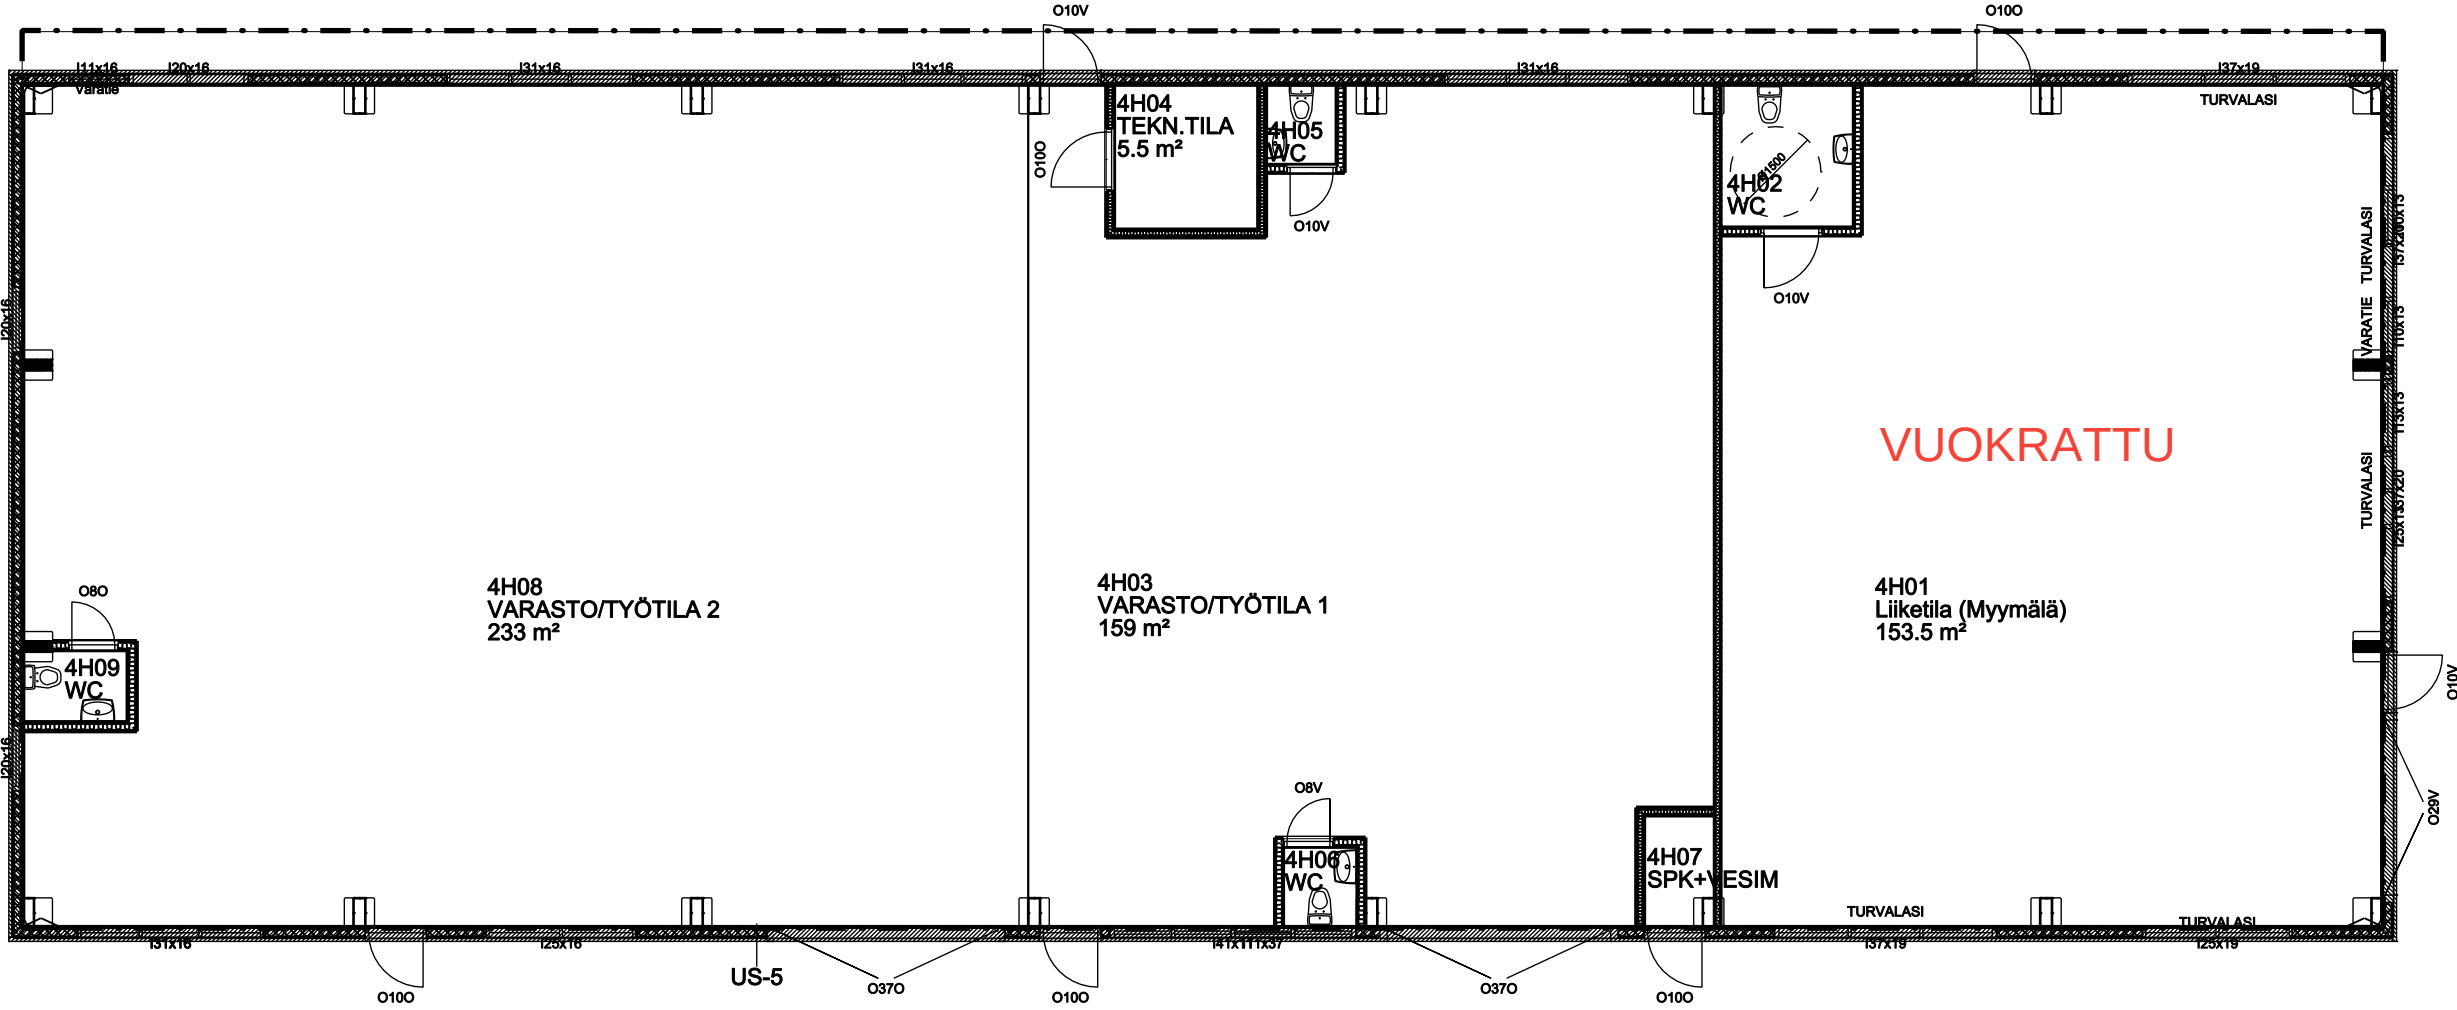

TUNN. LUKUM. MUUTOS			NIMIM. PVM	
Kaupunginosa	Kortteli/tila	Tontti/nro	Viranomaisten merkintöjä	
Kolmenkulma	26	536-26-1-1		
Rakennustoimenpide			Piirustuslaji	Juoks.no
Uudisrakennus				
Rakennuskohde			Piirustuksen sisältö	Mittakaavat
Halli 4 Juhansuonkatu 37150			Hallitilat K0	1:125
			Suunnitteluala, työnumero ja piirustuksen numero	Muutos
			ARK	/01012025
Päiväys, suunnittelija, nimen selvennys ja koulutus			Yhteyshenkilö	Tiedosto
Arto Haapala				