

VUOKRATAAN LIIKETILAA TAMPELLASTA

n. 330 m²

CATELLA



Tampellan Esplanadi 5 33100 Tampere

PINTA-ALA	noin 330 m ²
KERROS	katutaso.
VUOKRA	5960€/kk +alv + sähkö ja vesi
VUOKRA-AIKA	Pitkäaikainen
VUOKRANKOROTUS	Vuosittain elinkustannusindeksin mukaisesti, minimikorotus 2 % vuodessa
VUOKRAVAKUUS	3 kuukauden vuokraa vastaava vakuus
VAPAUTUMINEN	Vapaa
MUUT TIEDOT	Uudehko valoisa liiketila Tampellan alueella.

Hienoä jähdytettyä tilaa Willa Espasta, rv 2011.
WC ja taukotila.
Paljon ikkunoita.

Ei käytettävissä energiatodistusta.

TKL 11 Lapintie ja 13 Juhlatalonkatu.



Sijaintikartat



Pertti Miettinen

GSM 040 0624 801
Suora 010 5220 456
pertti.miettinen@catella.com



Sami Saraste

GSM 050 3014 455
Suora 010 5220 455
sami.saraste@catella.com



Annina Niemi

GSM 040 4812 220
Suora 010 5220 454
annina.niemi@catella.com





TOAS WILLA ESPA


15.09.2010

TAMPELLAN ESPLANADI 5
33100 TAMPERE

1. KRS.

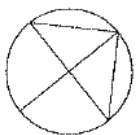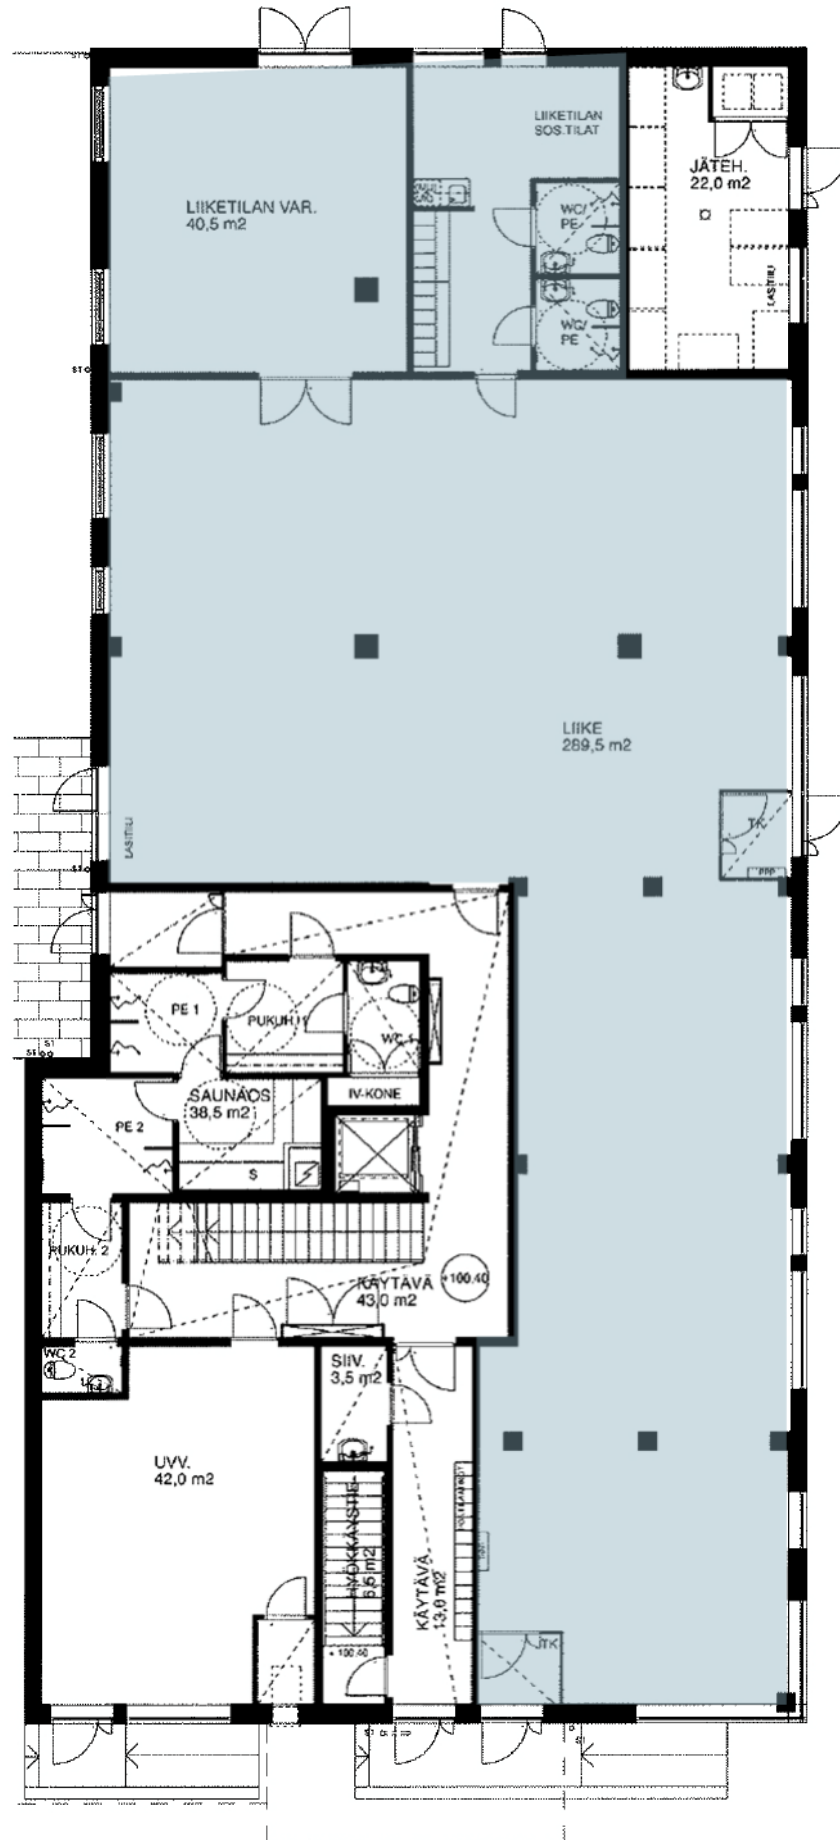

MITTAKAAVA 1:100

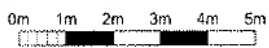

Ei mittakaavassa.



