



Postitalo, 1. krs

Toimistotila 537 m²

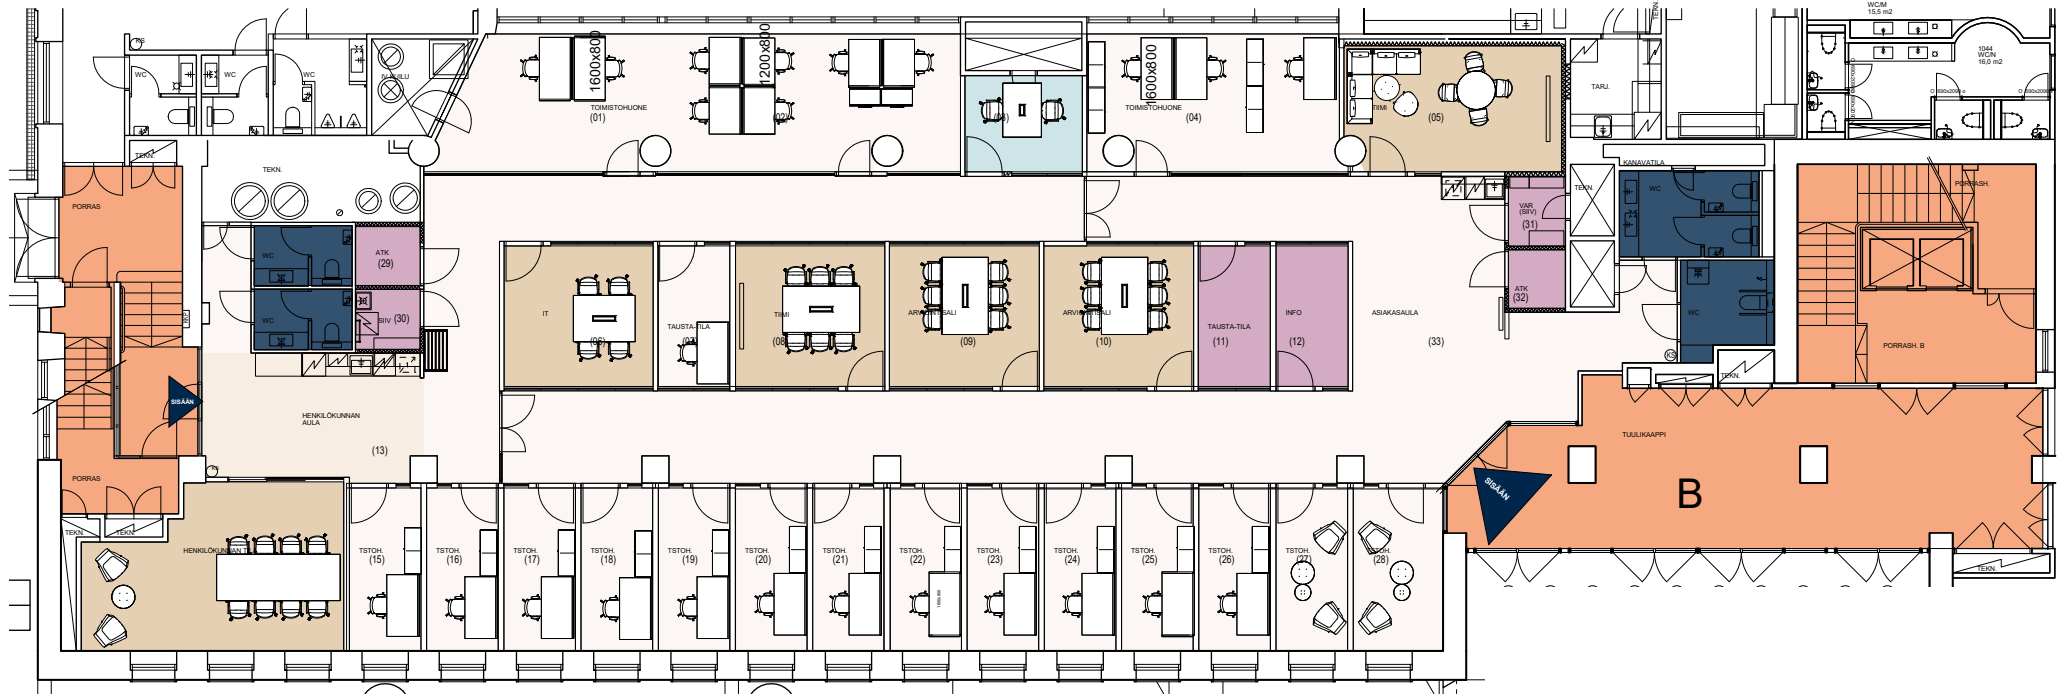

Tilajako

- Toimisto/käytävä/aula
- Keittiö
- Neuvottelu
- Aputilat
- WC
- Porras, hissi

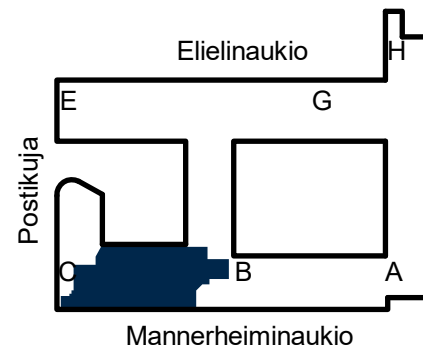

ILMARINEN