
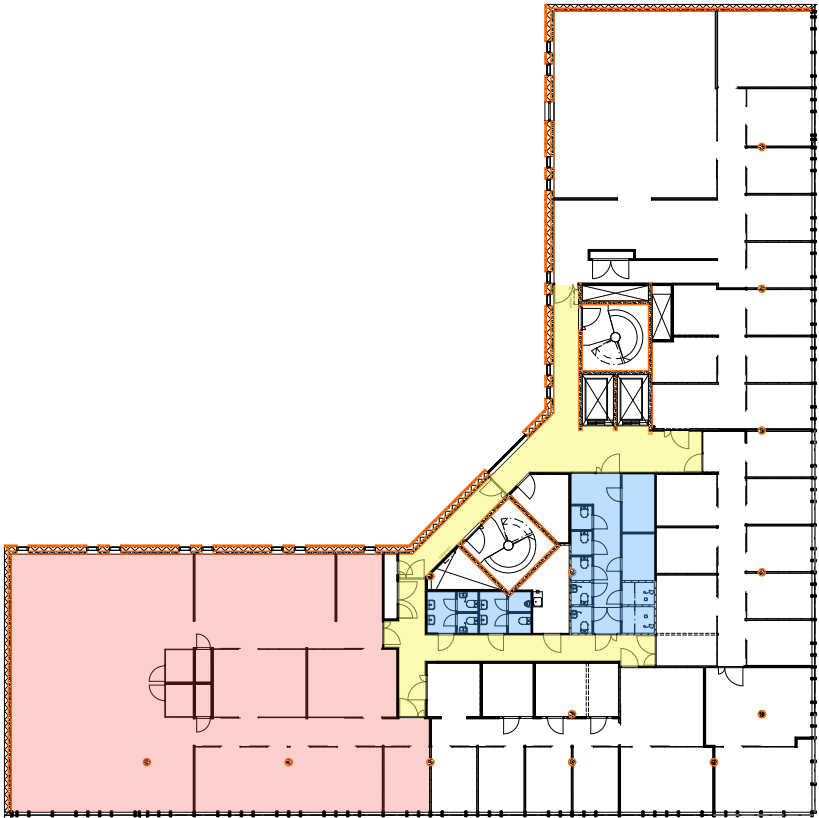


LT 3.1

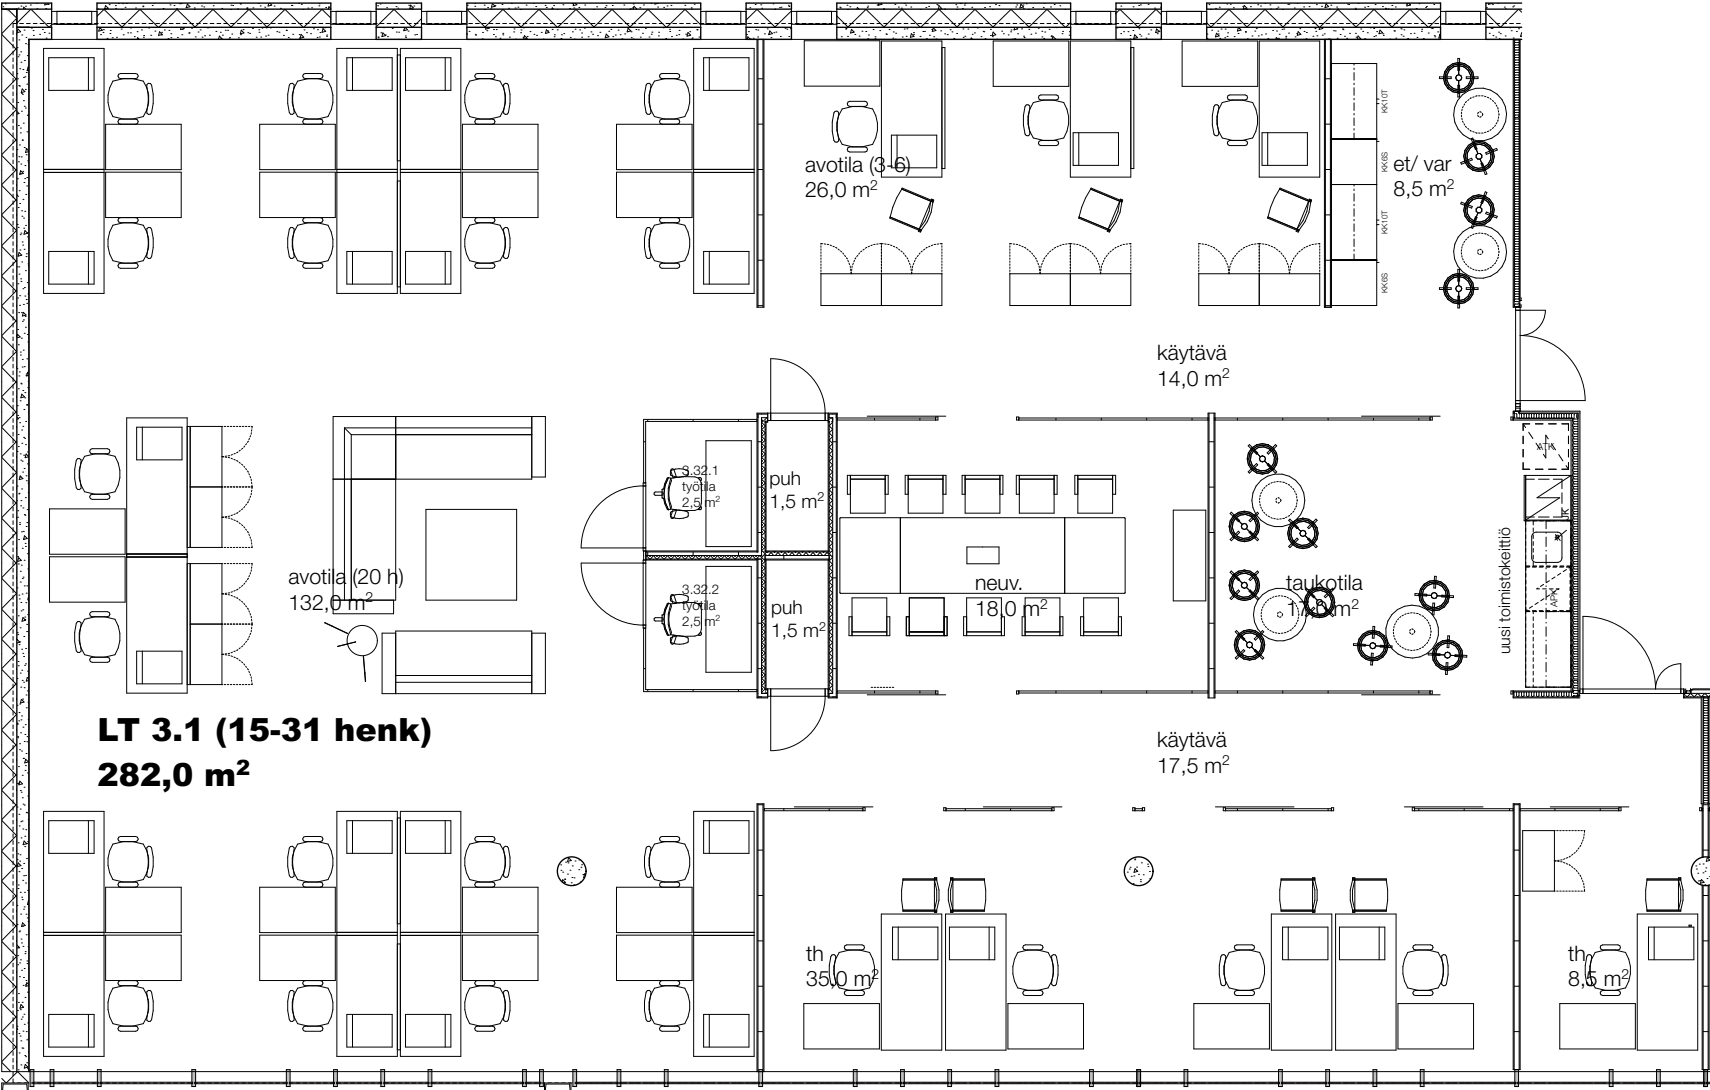

3. kerros

LT 3.1 282,0 m²

yhteistilat: sosiaalitilat 50 m²
käytävätilat 72 m²
yhteensä 122 m²