
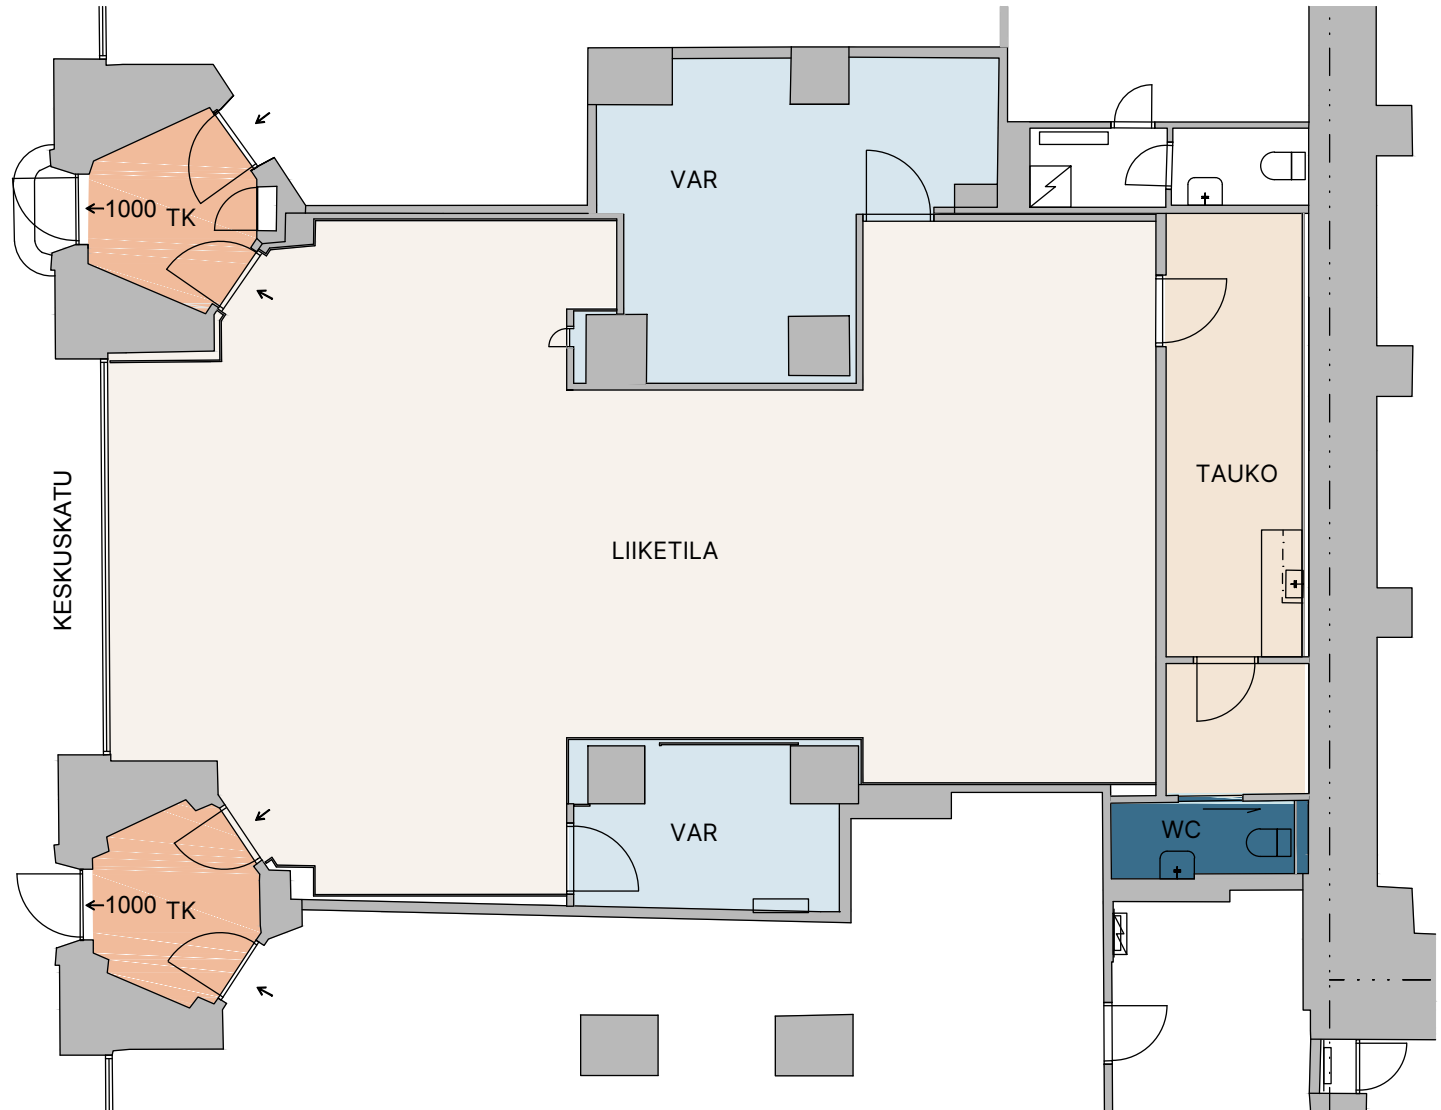


Aleksanterinkatu 17, 1. krs

Liiketila 174 m²

Tilajako

- Liiketila
- Keittiö, lounge
- Aputilat
- WC
- Porras/sisäänkäynti

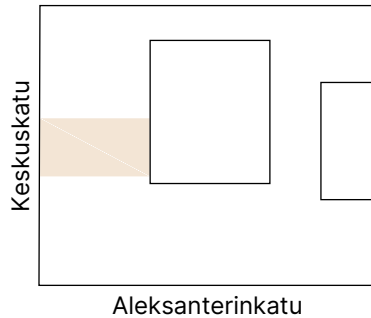

ILMARINEN