


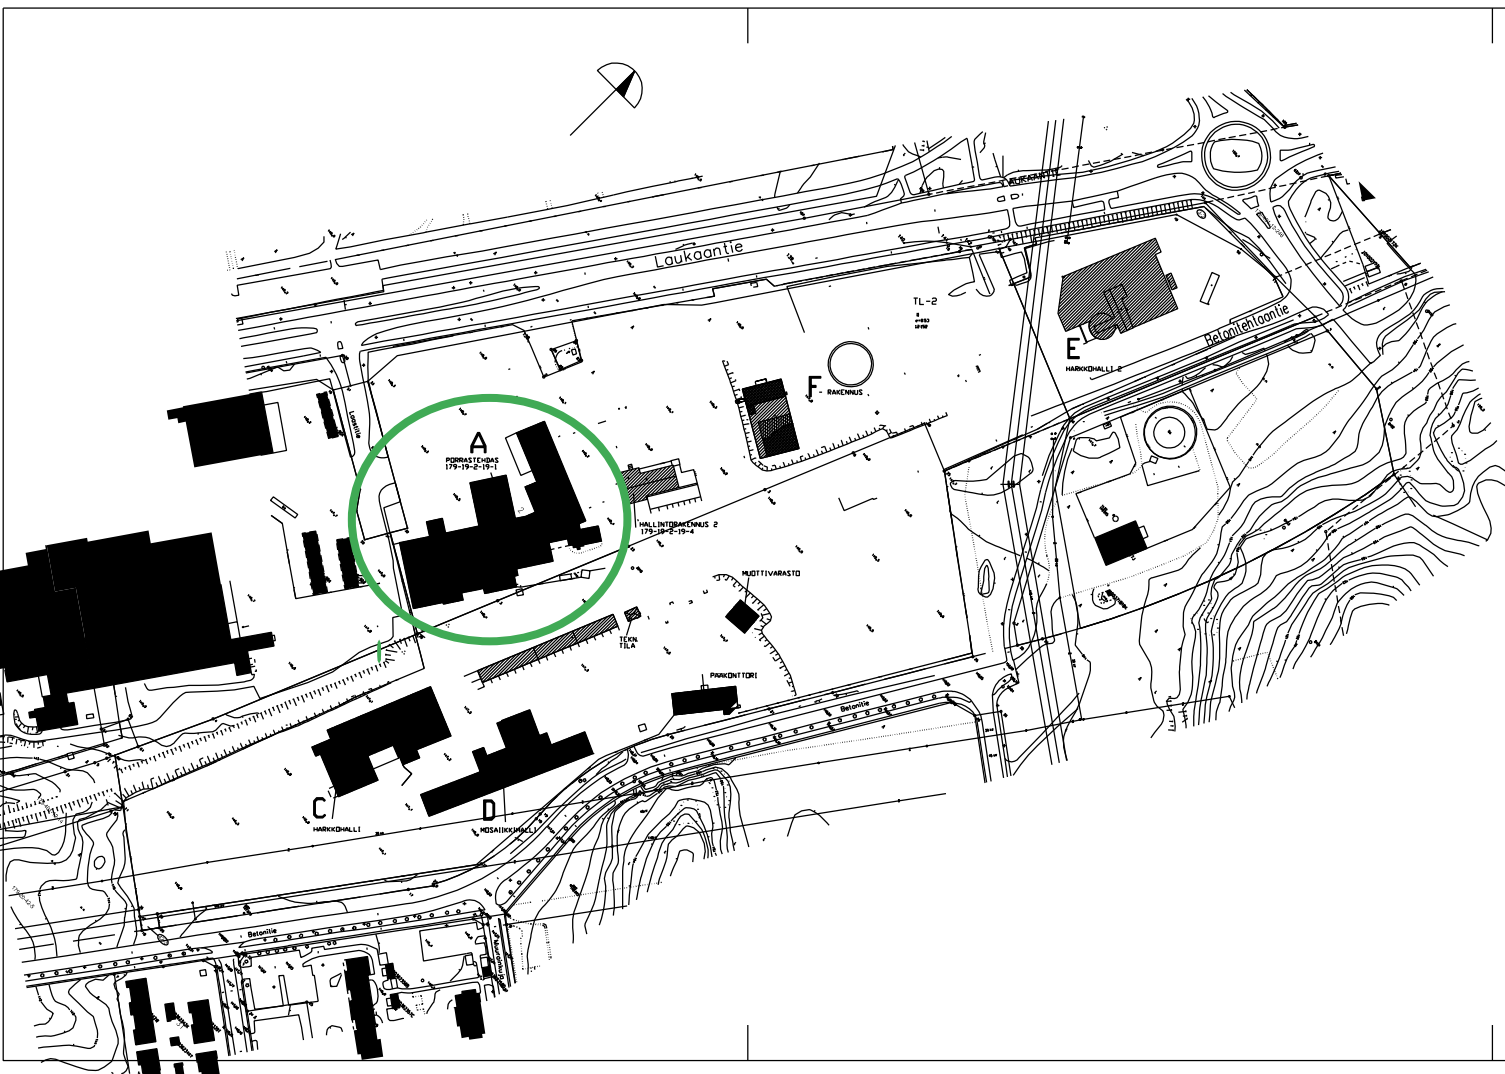

|                                                                                          |                    |                  |                                                                           |                       |
|------------------------------------------------------------------------------------------|--------------------|------------------|---------------------------------------------------------------------------|-----------------------|
| Tunn. Lukum. Muutos                                                                      |                    |                  | Nimim. Päiväys                                                            |                       |
| K.osa/Kylä<br>19                                                                         | Kortteli/Tila<br>2 | Tontti/Rno<br>19 | Viranomaisen arkistointimerkintäjä varten                                 |                       |
| Rakennustasomide<br>MUUTOS                                                               |                    |                  | Piirustuslaji<br>PAAPIIRUSTUS                                             | Juoks.no              |
| Rakennuskohteen nimi ja osoite<br>HB-BETONITEOLLISUUS OY<br>LAASTITIE 1, 40320 JYVÄSKYLÄ |                    |                  | Piirustuksen sisältö<br>ASEMAPIIRUSTUS<br>KÄYTTÖTARKOITUKSEN MUUTOSALUEET | Mittakaavat<br>1:2000 |
| Suunnittelijan nimi, päiväys ja allekirjoitus<br>EK 17.11.2017 Eero Koponen              |                    |                  | Suunnitteluala, työn numero, piirustuksen numero Muutos<br>ARK            |                       |
| ARKKITEHTUURITOIMISTO Eero Koponen Oy                                                    |                    |                  |                                                                           |                       |
| Hauhantie 17, 40520 Jyväskylä, puh. 040-729 3797                                         |                    |                  |                                                                           |                       |

