


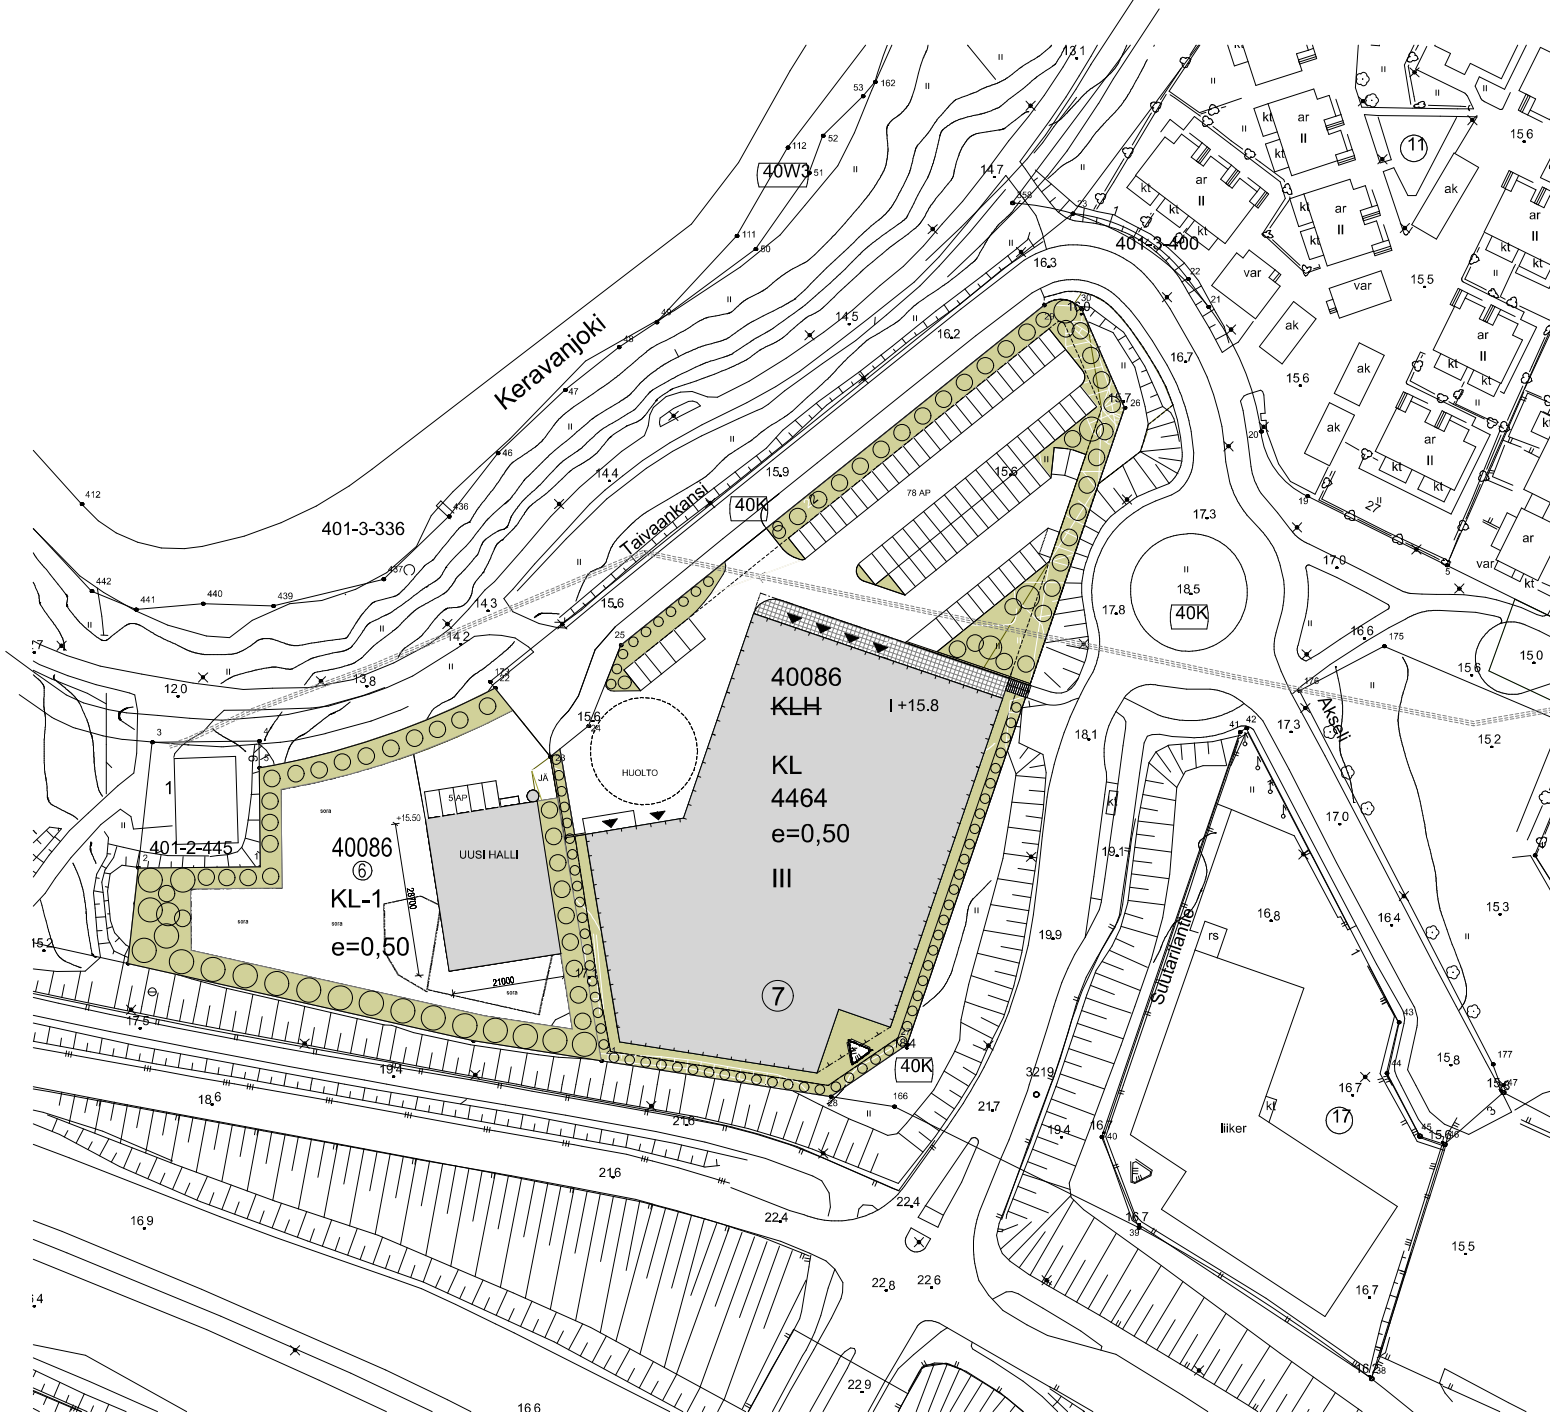

HELSINKI

40. KAUPUNGINOSA SUUTARILA, TAPULIKAUPUNKI
OSA KORTTEJA 40046, 40048 JA 40054
KORTTEIT 40087, 40220 JA 40221
LÄHIVIRKISTYS- JA KATUALUE
KAUTTAKULKU- TAI SISÄÄNTULOTIE SUOJA- JA
NAKEMÄALUEINEEN
SUOJAVIHER- JA VESIALUE
ASEMAKAAVA

KORTTEIT 40046, 40054, 40085, 40086 JA 40150
KORTTELI 40044 TONTTI 3 KORTTELI 40048 TONTTI 6
LÄHIVIRKISTYS- JA KATUALUE
KAUTTAKULKU- TAI SISÄÄNTULOTIE SUOJA- JA
NAKEMÄALUEINEEN
PUISTO-, SUOJAVIHER- JA VESIALUE
41. KAUPUNGINOSA SUURMETSÄ, PUISTOLA
RAUTATIEALUE
KAUTTAKULKU- TAI SISÄÄNTULOTIE SUOJA- JA
NAKEMÄALUEINEEN

ASEMAKAAVAN MUUTOS
1:2000

HELSINGIN KAUPUNGIN KAUPUNKISUUNNITTELUVIRASTO KAAVOITUSOSASTO		HELSINGFORS STADS STADSPLANERINGSKONTOR PLANLÄGGNINGSAVDELNINGEN	
10815			
PIKILUOKA	9.12.1999	MAITAVUOKA/PIKILUOKA	11.2. - 13.3.2000
LAATIJAT SUUNNITTELIJA	Y-LI KOSKINEN	PIKILUOKA/PIKILUOKA	15.11.2000
VIKKA	9.12.1999	MAITAVUOKA/PIKILUOKA	5.1.2001
9.12.1999		SAUNTI LAUNDONMAN VUUNNI LAGA KRAFT	

TONTINKÄYTTÖSUUNNITELMALUONNOS ASEMAKAAVAMUUTOSTA VARTEN; TONTTI 7

KLH --> KL
MUUT VOIMASSA OLEVASSA ASEMAKAAVASSA
KIRJATUT MÄÄRÄYKSET PYSYVÄT ENNALLAAN.

TONTIN PINTA-ALA 8 928 m²
RAKENNUSOIKEUS e=0,5; 4 464 k-m²

KOKO RAKENNUSOIKEUS ESITETÄÄN
SIJOITETTAVAKSI RAKENNUSALALLE, JOKA
KÄSITTÄÄ LUONNOKSESSA N.
LIIKERAKENNUKSEN ALAN.

OSA RAKENNUSOIKEUDESTA SIJOITETAAN
LIIKERAKENNUKSEN 2. KERROKSEEN.
1-KRS:N LATTIAKORKO +15,8, YLIN
RÄYSTÄSKORKO +25,8.

PYSÄKÖINTIALUE TONTIN POHJOISPÄÄDYSSÄ.
78 AP, JOISTA 5 LE-AP.
TONTILLEAJOT TAIVAANKANSI -KADUN
PUOLELTA (ASIAKASPYSÄKÖINTI JA HUOLTO
ERIKSEEN).

MAINOSPYLONIN SIJOITUS TONTIN
KAAKKOISKULMAAN, JOKO RAKENNUKSEEN
INTEGROITUNA TAI ERILLISENÄ RAKENTEENA.