
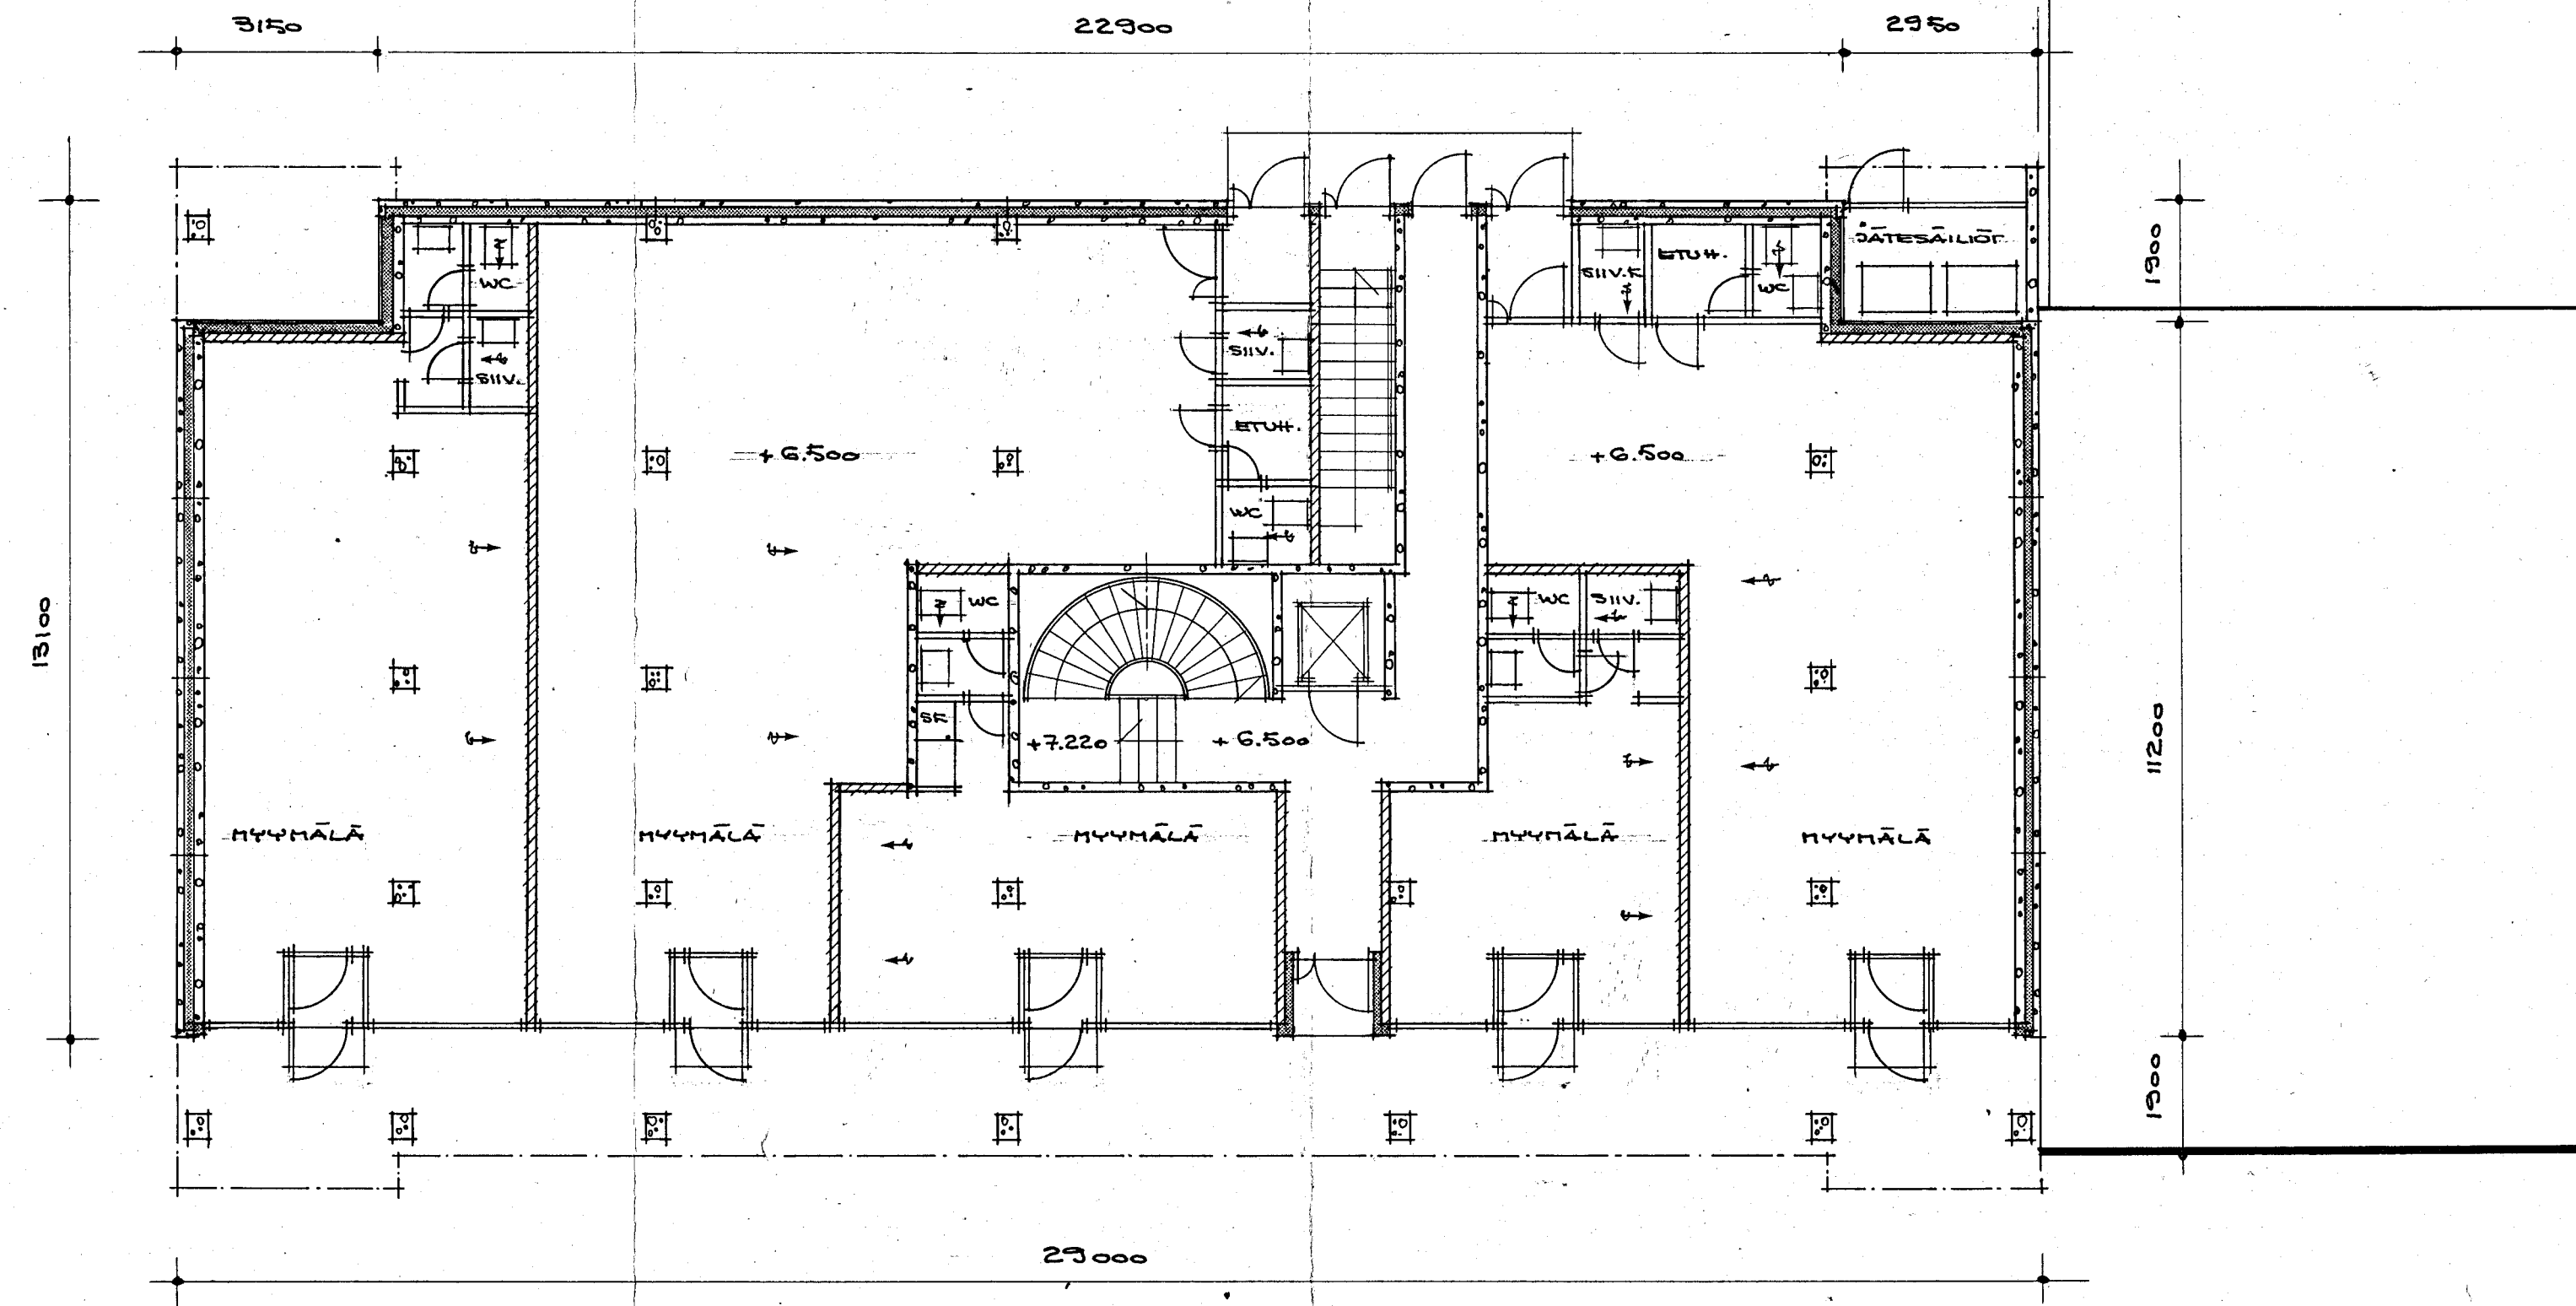


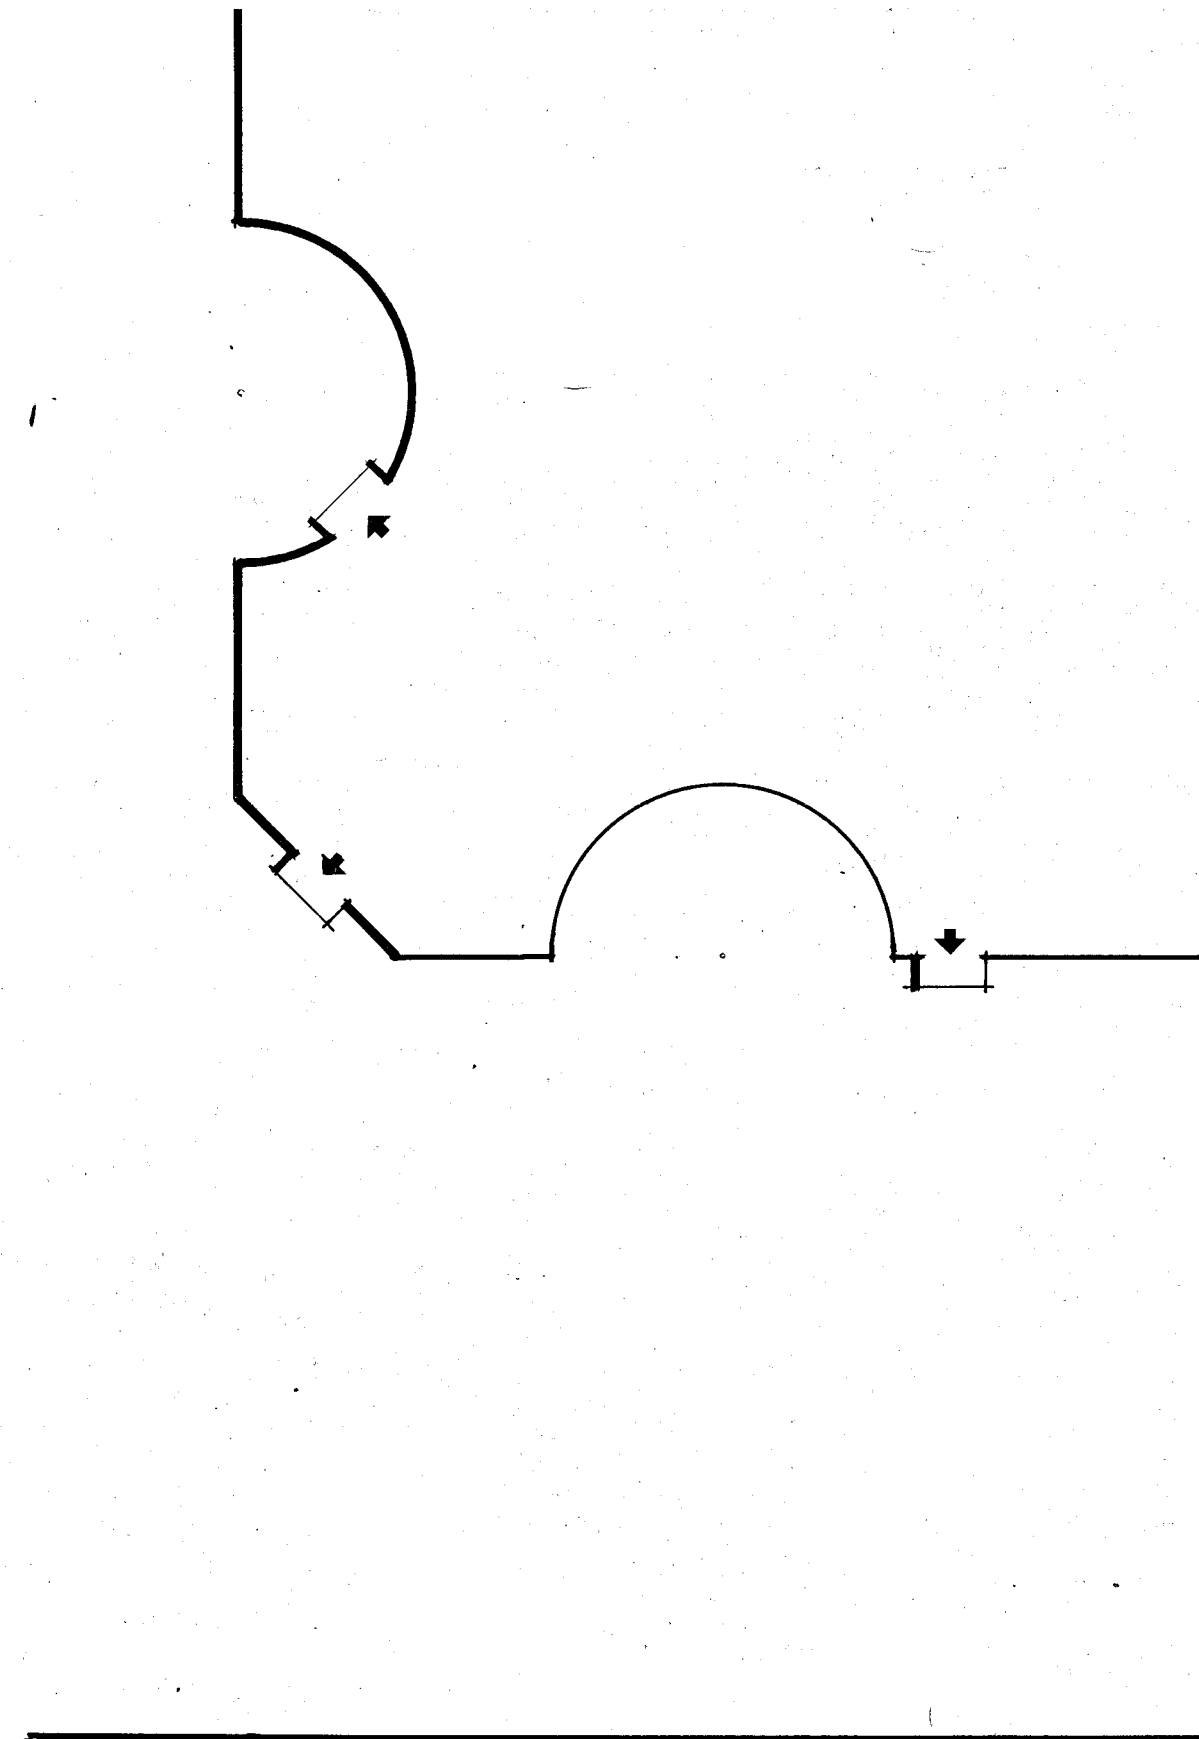

K:OSA KORTTELI TONTTI/RN:O  
 RAK. PAIKKA 1 12 3  
 OSOITE YRJÖNKATU 2  
 SISÄLTÖ ASUINKERROSTALO 2/84

Rakennuslautakunta on tänään vahvistanut tämän piirustuksen. Rakentaminen on aloitettava 3 vuoden kuluessa ja saatettava loppuun 5 vuoden kuluessa.

Pöytä 10.4.1984

Rakennuslautakunnan puolesta:

*[Signature]*

Rakennuskatselmusmiehet  
 puoltavat hakemusta

16.1.1984

*[Signature]*

|                                                                     |                       |                    |                                                                                                |                          |
|---------------------------------------------------------------------|-----------------------|--------------------|------------------------------------------------------------------------------------------------|--------------------------|
| Kaupunginosa / Kylä<br>1                                            | Kortteli / Tila<br>12 | Tontti / Rn:o<br>3 | Viranortin arkistointimerkintä varten                                                          |                          |
| Rakennustoimenpide<br>UUDISRAKENNUS                                 |                       |                    | Piirustustyypin<br>PÄÄPIRUSTUS                                                                 | Juoks.n:o<br>3           |
| Rakennuskohteen nimi<br><br>ASUNTO - OSAKEYHTÖ<br>PORIN YRJÖNKATU 2 |                       |                    | Piirustuksen sisältö<br><br>POHJA, 1. KERROS                                                   | Mittakaavat<br><br>1/100 |
| Rakennuskohteen osoite<br><br>YRJÖNKATU 2                           |                       |                    | ARKKITEHTITOIMISTO REIJO LOUHIMO KY<br>ITSENÄISYYDENKATU 54<br>28130 PORI 13<br>PUH. 939-16940 | Muiden<br><br>3 A        |
| 20.3.1983                                                           |                       |                    |                                                                                                |                          |
|                                                                     |                       |                    | ARK                                                                                            |                          |