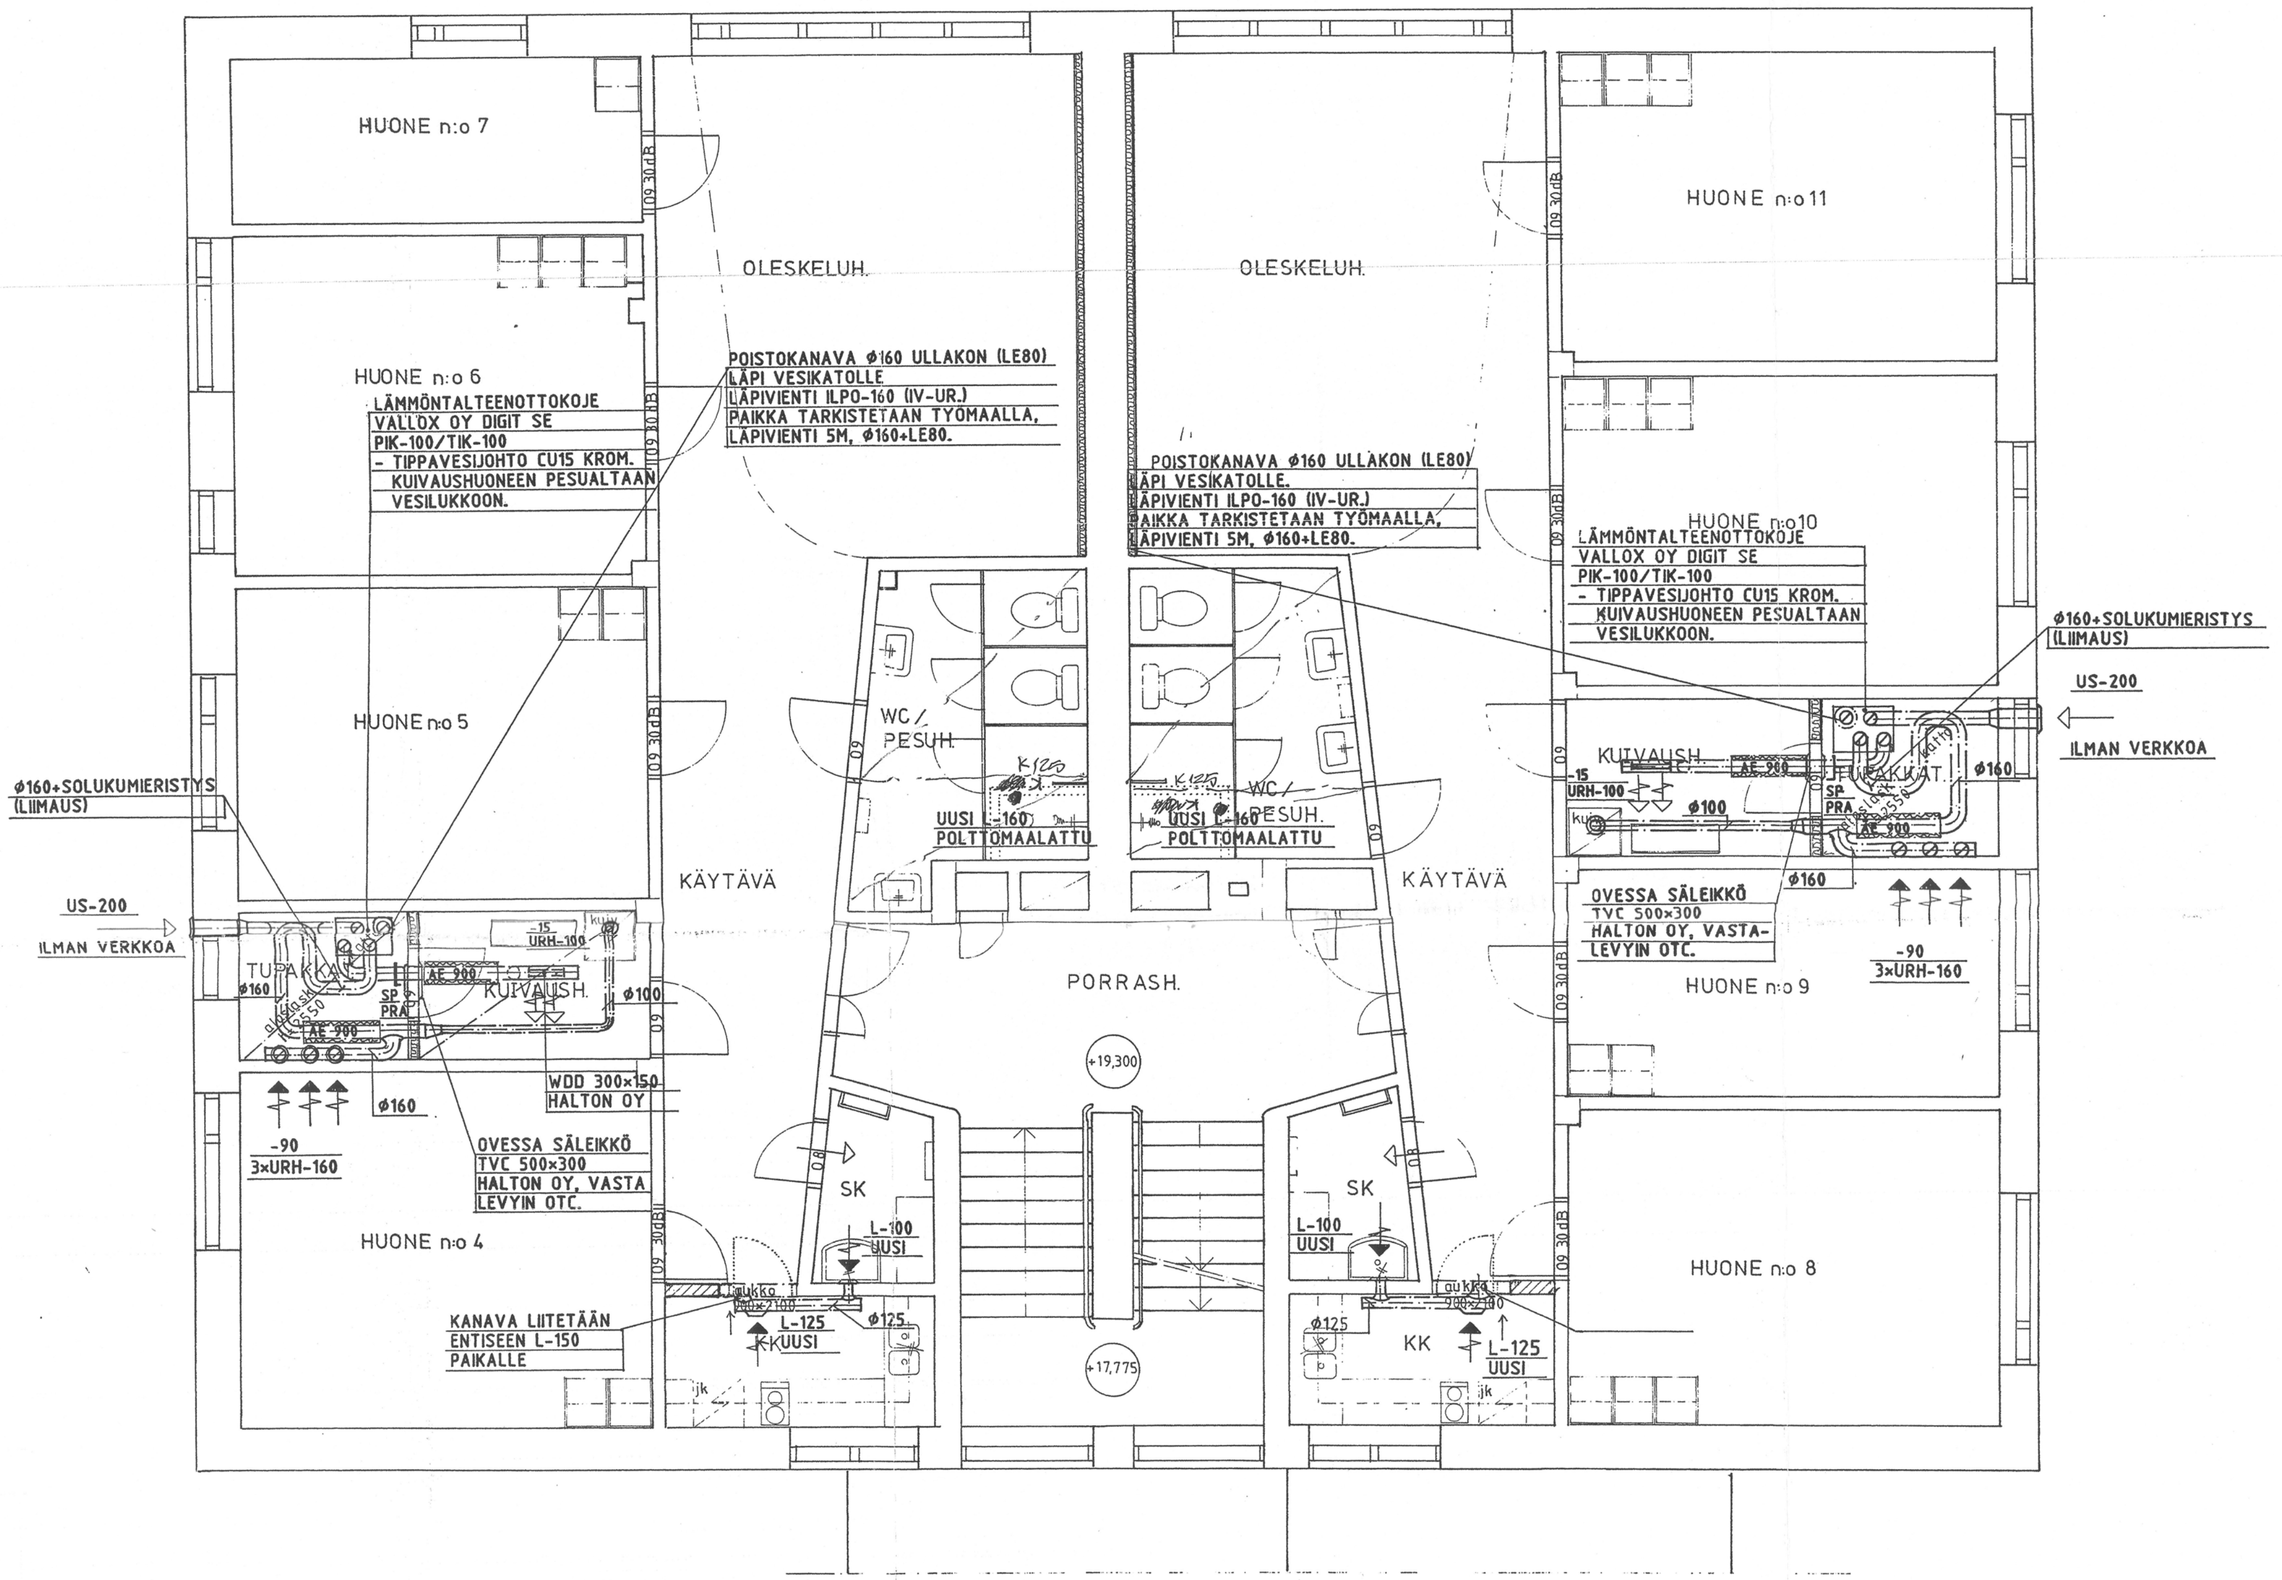


MUUTOS 12.01.2000

| | | |
|---|---|---|
| K. osa/Kylä: RIDASJÄRVI SUONPÄÄ | Kortteli/Tila: | Tontti/Rn:o: 7:24 |
| Rakennustoimenpide: MUUTOS | | |
| Rakennuskohteen nimi ja osoite: HYV.HUOLTOLA HALLINTORAKENNUS, KYLÄ-KATILANTIE 181, 05950 HYVINKÄÄ | | |
| LVI-toimisto PAAVO HEINONEN OY<br>Erkylänkatu 6<br>05820 HYVINKÄÄ<br>puh. 019-418 466, Fax 019-418 466 | | |

Viranomaisen arkistointimerkintöjä varten

Piirustuslaji: ILMANVAIHTO
Juoks. n:o:

Piirustuksen sisältö: POHJAPIIRUSTUS, ASUNTOLAOSA 2. KRS.
Mittakaavat: 1/50

Piir.: TK
Tark.: PH
Suunn.: PH

Piir. n:o: LVI-102
28.10.1999

| | | |
|---|---|---|
| K.osa/Kylä: RIDASJÄRVI SUONPÄÄ | Korttel/Tila: | Tontti/R:no: 7:24 |
| Rakennustoimenpide: KORJAUSTYÖ | | |
| Rakennuskohteen nimi ja osoite: HYVINKÄÄN HUOLTOLA hallintorakennus, KYLÄ-KATILANTIE 181, 05950 HYVINKÄÄ | | |
| Jari Haapa-aho Oy<br>Kanakoukuntie 1<br>13100 Hämeenlinna<br>puh.03-6756 204, f.03-6537 994 | HELSINKI 15.10.1999 | |

Viranomaisen arkistointimerkintöjä varten

Piirustuslaji: TYÖPIIRUSTUS
Juoks. n:o: 1

Piirustuksen sisältö: ASUNTOLAOSAN POHJA
Mittakaava: 1:50

Muutos

ARK 99081