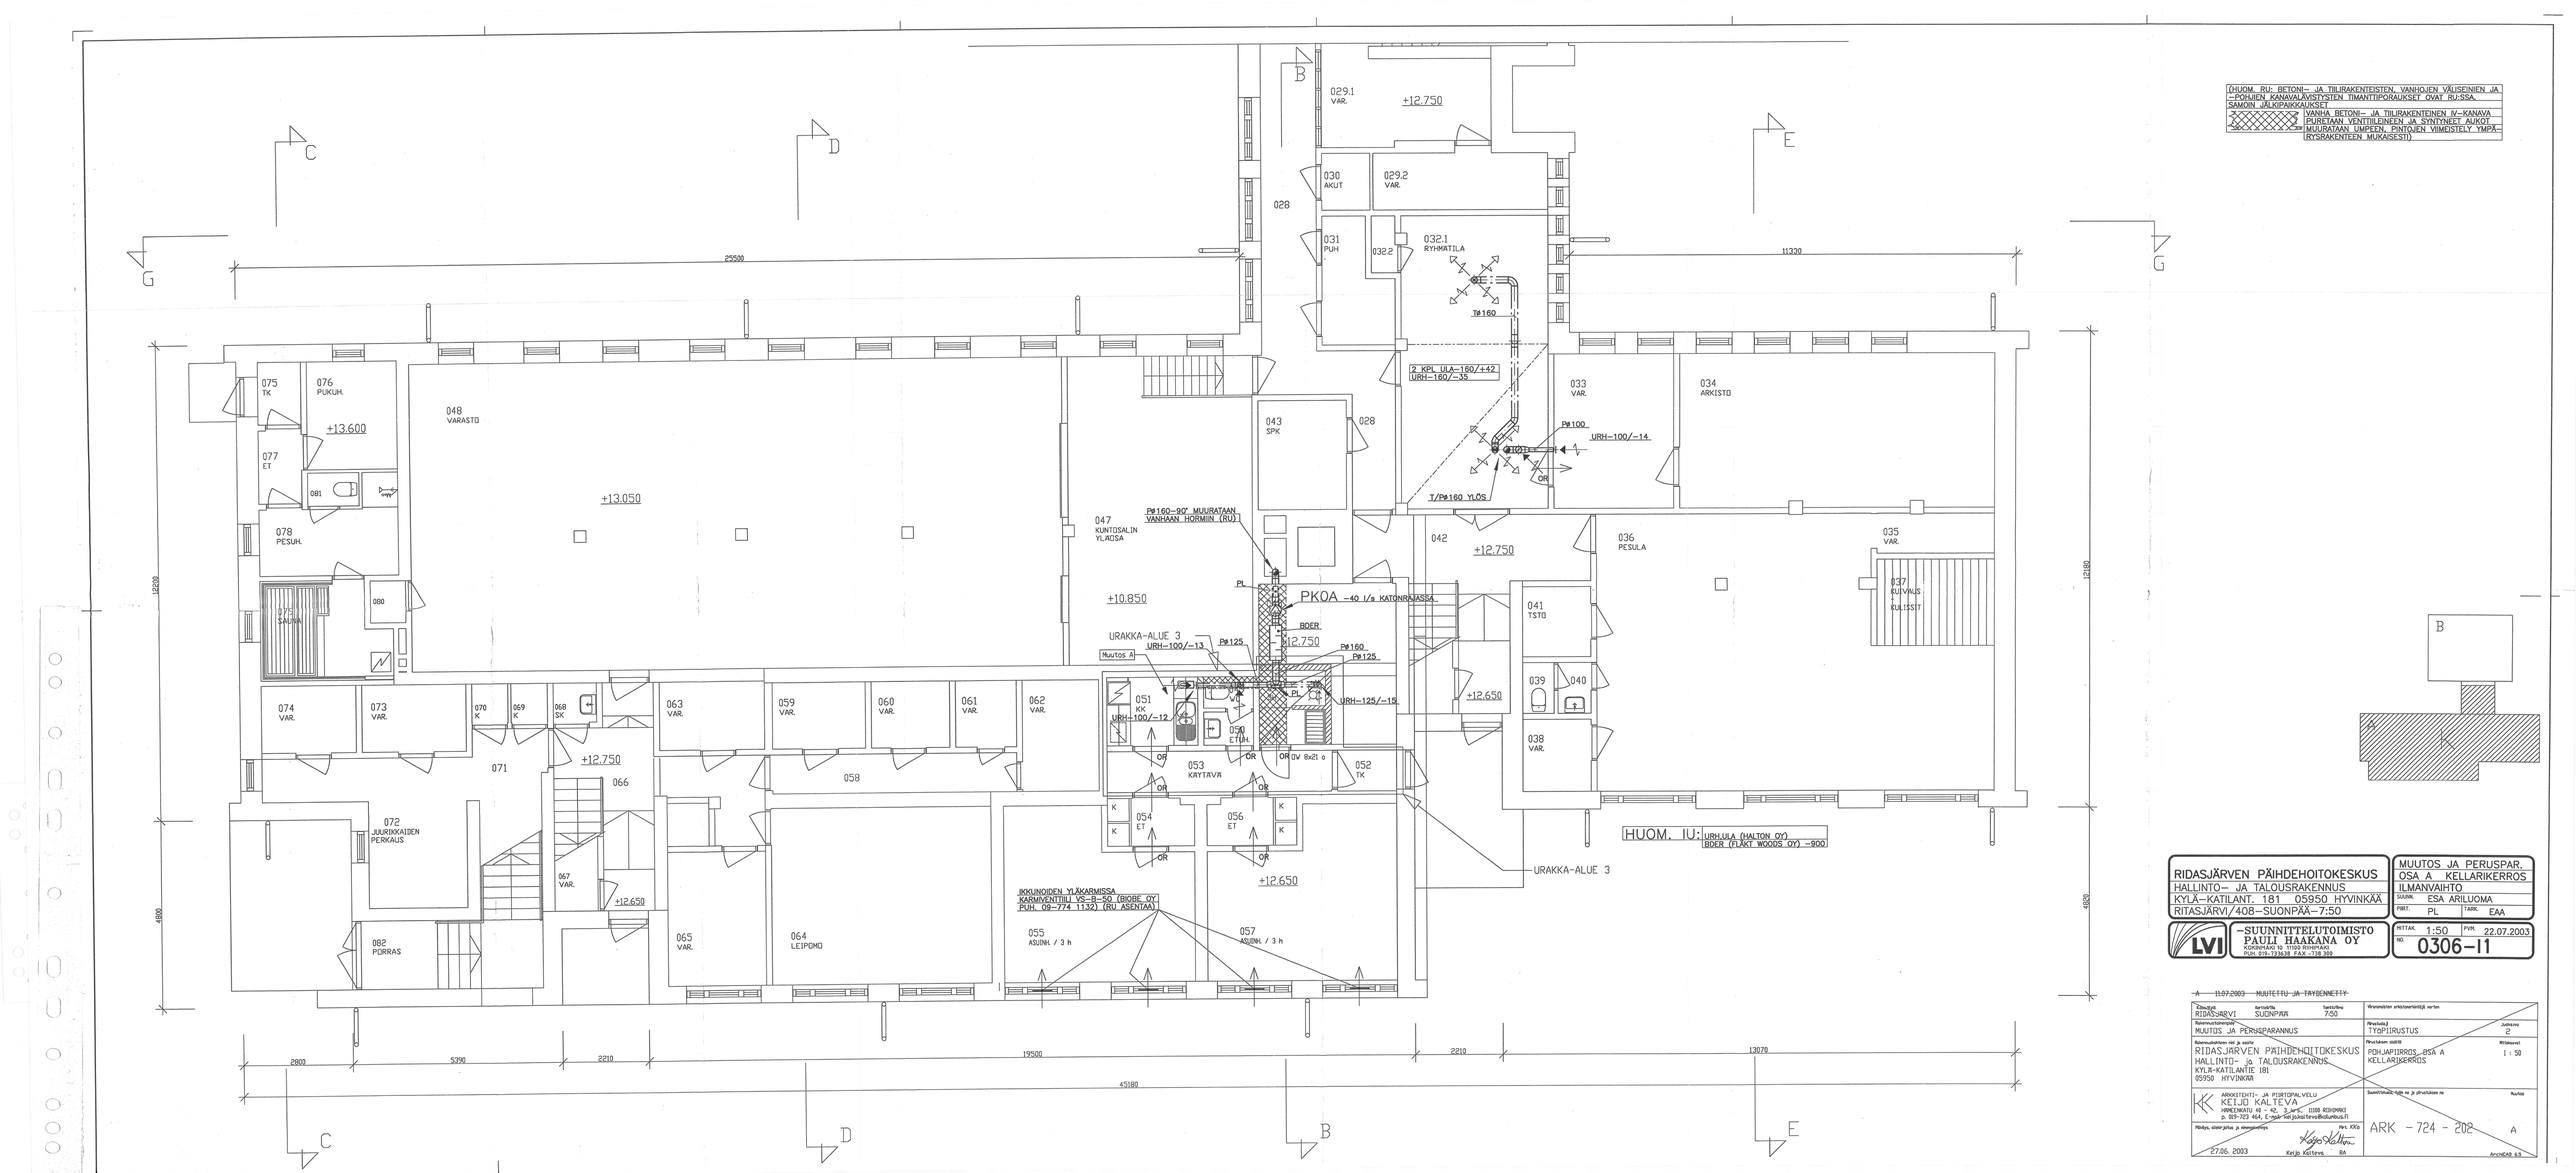

RIDASJÄRVEN PÄIHDEHOITOKESKUS HALLINTO- JA TALOUSRAKENNUS KYLÄ-KATILANT. 181 05950 HYVINKÄÄ RITASJÄRVI/408-SUONPÄÄ-7:50	MUUTOS JA PERUSPAR. OSA A KELLARIKERROS ILMANVAIHTO SUUNN. ESA ARILUOMA PIIST. PL TARK. EAA
LVI -SUUNNITTELUTOIMISTO PAULI HAAKANA OY RIIHIMÄENTIE 10 11100 RIIHIMÄKI PUH. 019-733638 FAX -738 388	MITTAK. 1:50 PVM. 22.07.2003 NO. 0306-11

~~A 11.07.2003 MUUTETTU JA TÄYDENNETTY~~

Rakennuspaikka RIDASJÄRVI	Kerrosnro SUONPÄÄ
Mittakaava 7:50	Vastaavien arkkitehtien/IL:n nimi
Rakennuttajan työnro MUUTOS JA PERUSPARANNUS	Piirustuksen nro 2
Piirustuksen laji TYÖPIIRUSTUS	Julkisivu
Rakennuksen nro ja osoite RIDASJÄRVEN PÄIHDEHOITOKESKUS HALLINTO- JA TALOUSRAKENNUS KYLÄ-KATILANTIE 181 05950 HYVINKÄÄ	Piirustuksen otsikko POHJAPIIRROS ESA A KELLARIKERROS
	Mittakaava 1 : 50
ARKKITEHTI- JA PIIRTOPALVELU KEIJO KALTEVA HÄMEENKATU 40 - 42, 3.krs. 11100 RIIHIMÄKI p. 019-723 464, E-mail:keijo.kaltevа@kolumbus.fi	Suunnittelualue-työn nro ja piirustuksen nro ARK - 724 - 202
Päiväys, sisältö ja/tai muutoksen laji 27.06. 2003 Keijo Kaltevа RA	Rev. nro A
	Arkisto-kansio