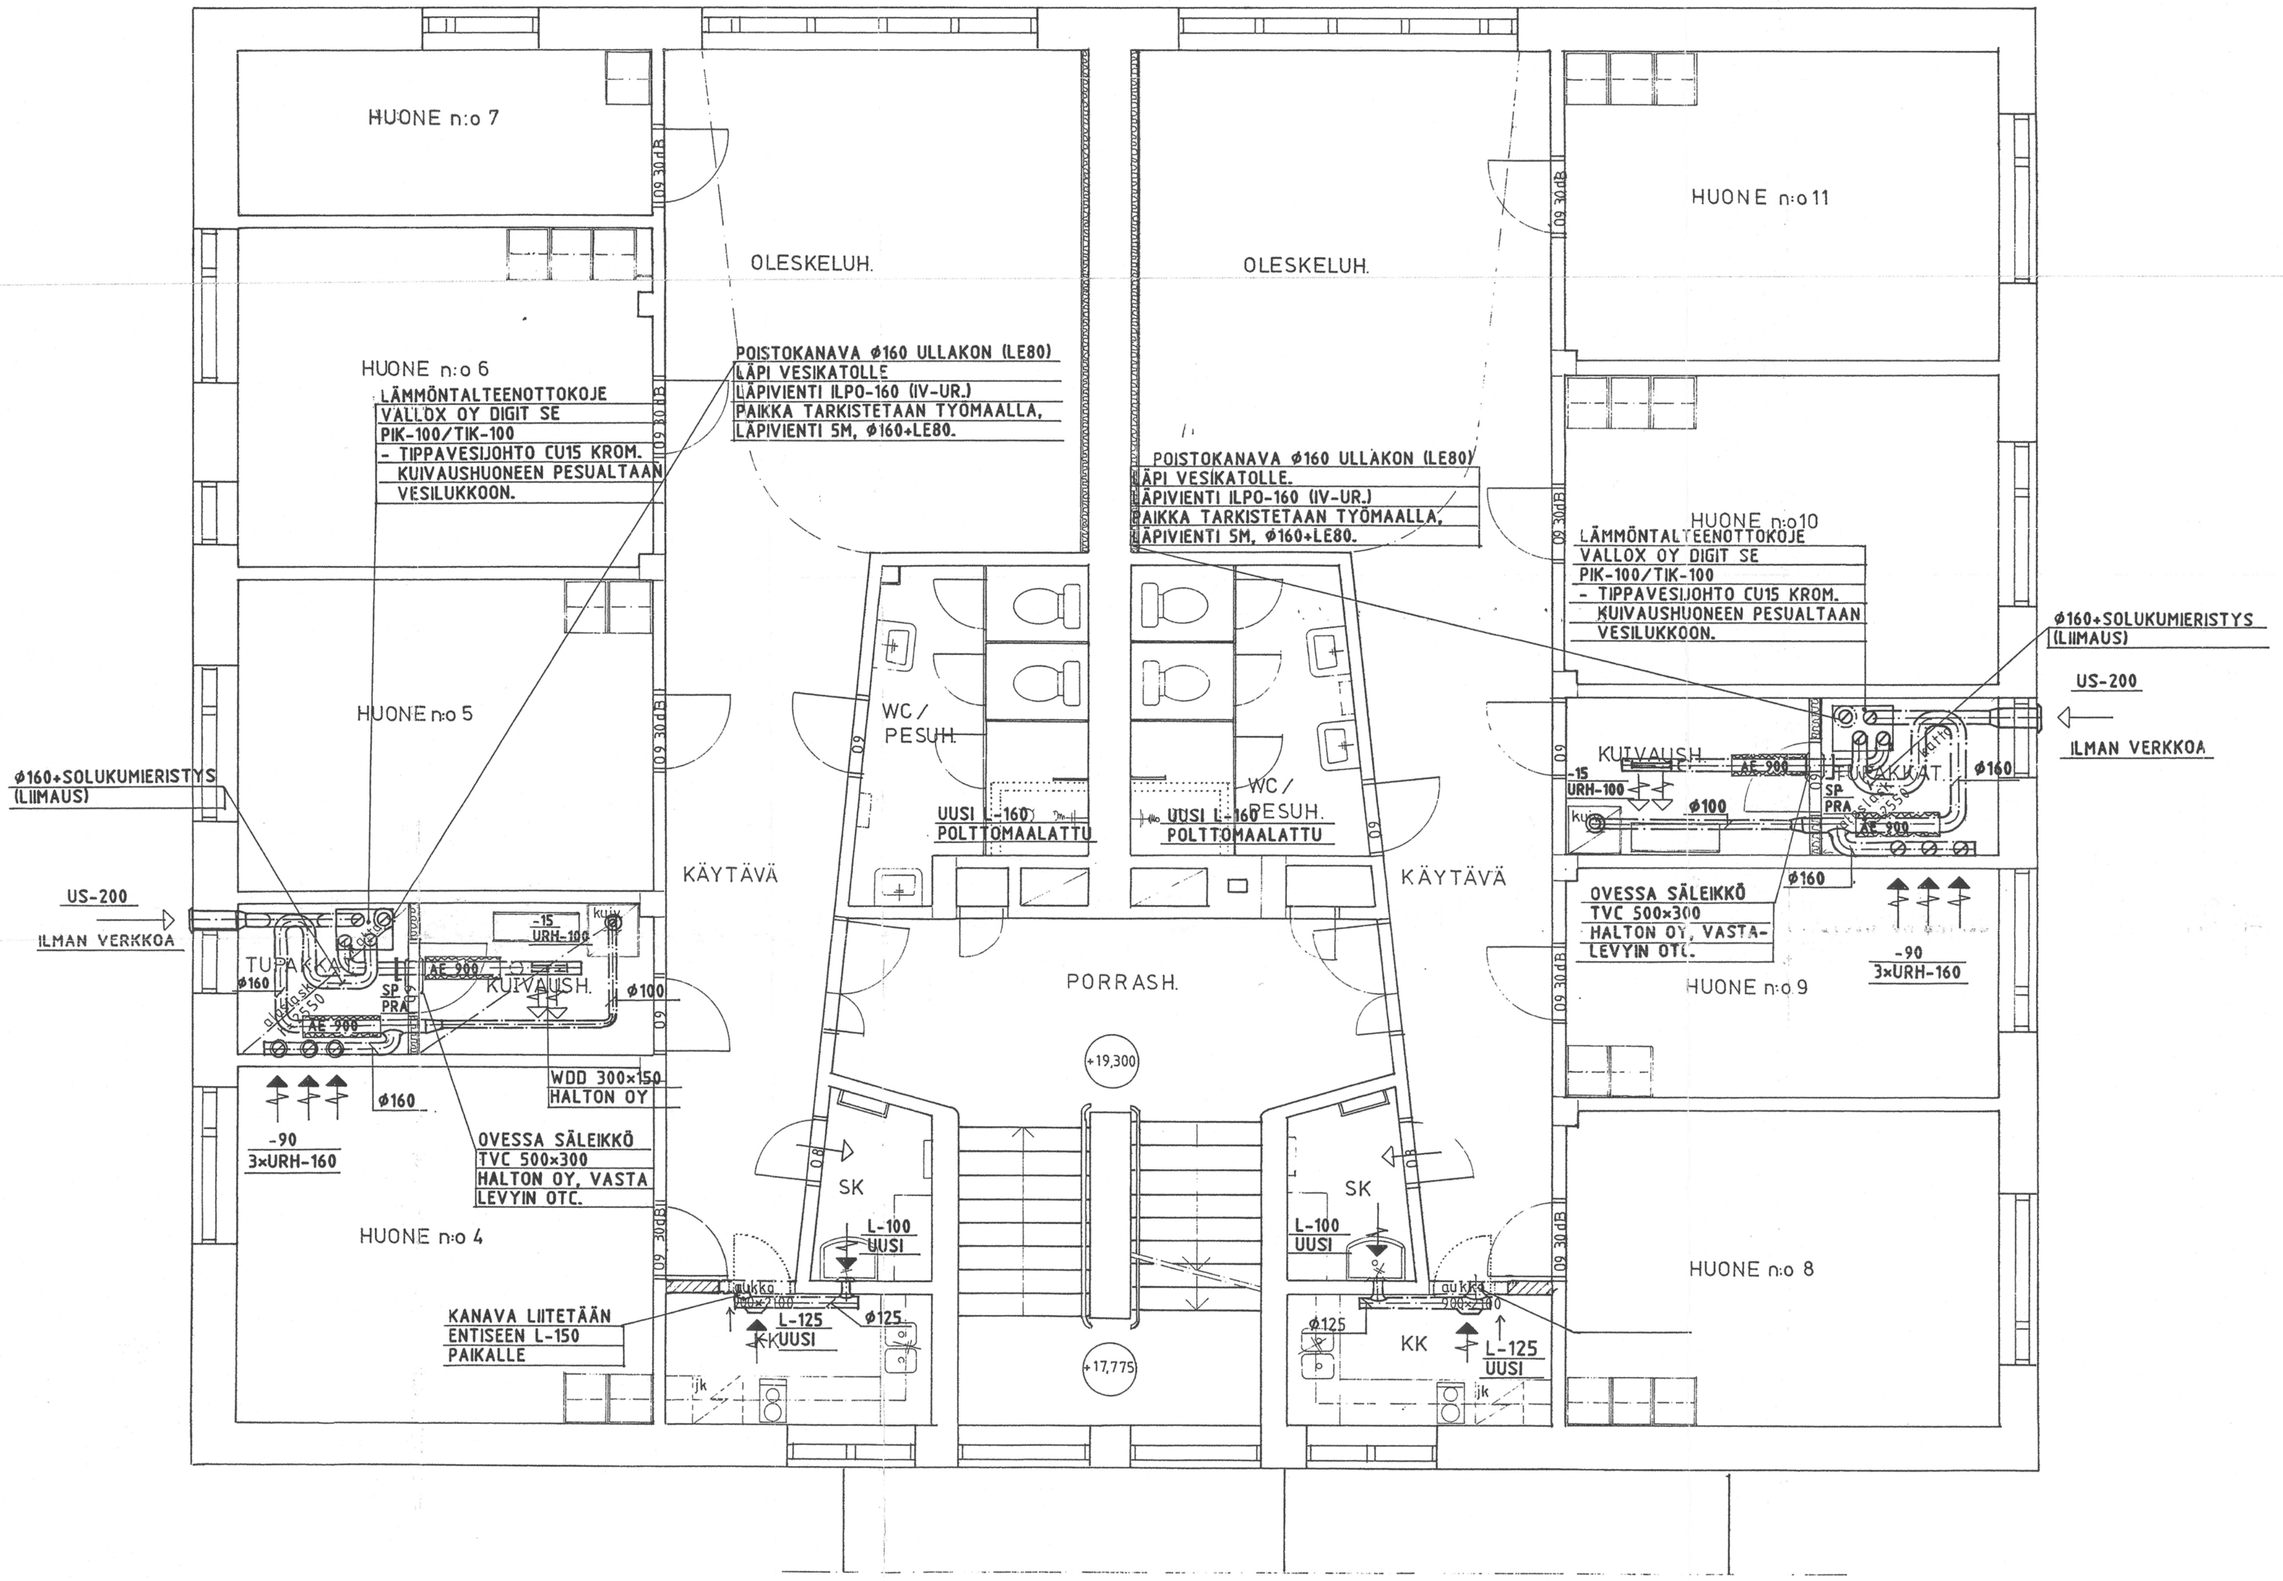

MUUTOS 12.01.2000

K. osa/Kylä	Kortteli/Tila	Tontti/Rn:o	Viranomaisen arkistointimerkintöjä varten
RIDASJÄRVI SUONPÄÄ		7:24	
Rakennustoimenpide			Piirustuslaji / Juoks. n:o
MUUTOS			ILMANVAIHTO
Rakennuskohteen nimi ja osoite			Piirustuksen sisältö / Mittakaavat
HYV.HUOLTOLA HALLINTORAKENNUS KYLÄ-KATILANTIE 181, 05950 HYVINKÄÄ			POHJAPIIRUSTUS ASUNTOLAOSA 1/50
LVI-toimisto *PAAVO HEINONEN OY* Erkylänkatu 8 05820 HYVINKÄÄ puh. 019-418 466, Fax 019-418 466			Piir. TK Tark. PH Suunn. PH Piir. n:o LVI-102 28.10.1999

K.osa/Kylä	Korttel/Tila	Tontti/R:no	Viranomaisen arkistointimerkintöjä varten
RIDASJÄRVI SUONPÄÄ		7:24	
Rakennustoimenpide			Piirustuslaji / Juoks. n:o
KORJAUSTYÖ			TYÖPIIRUSTUS 1
Rakennuskohteen nimi ja osoite			Piirustuksen sisältö / Mittakaavat
HYVINKÄÄN HUOLTOLA hallintorakennus KYLÄ-KATILANTIE 181 05950 HYVINKÄÄ			ASUNTOLAOSAN POHJA 1 50
Jari Haapa-aho Oy Kanakoulunt 1 13100 Hämeenlinna p.03-6758 294, f.03-6537 994	HLINNA 15.10.1999		Muutos ARK 99081