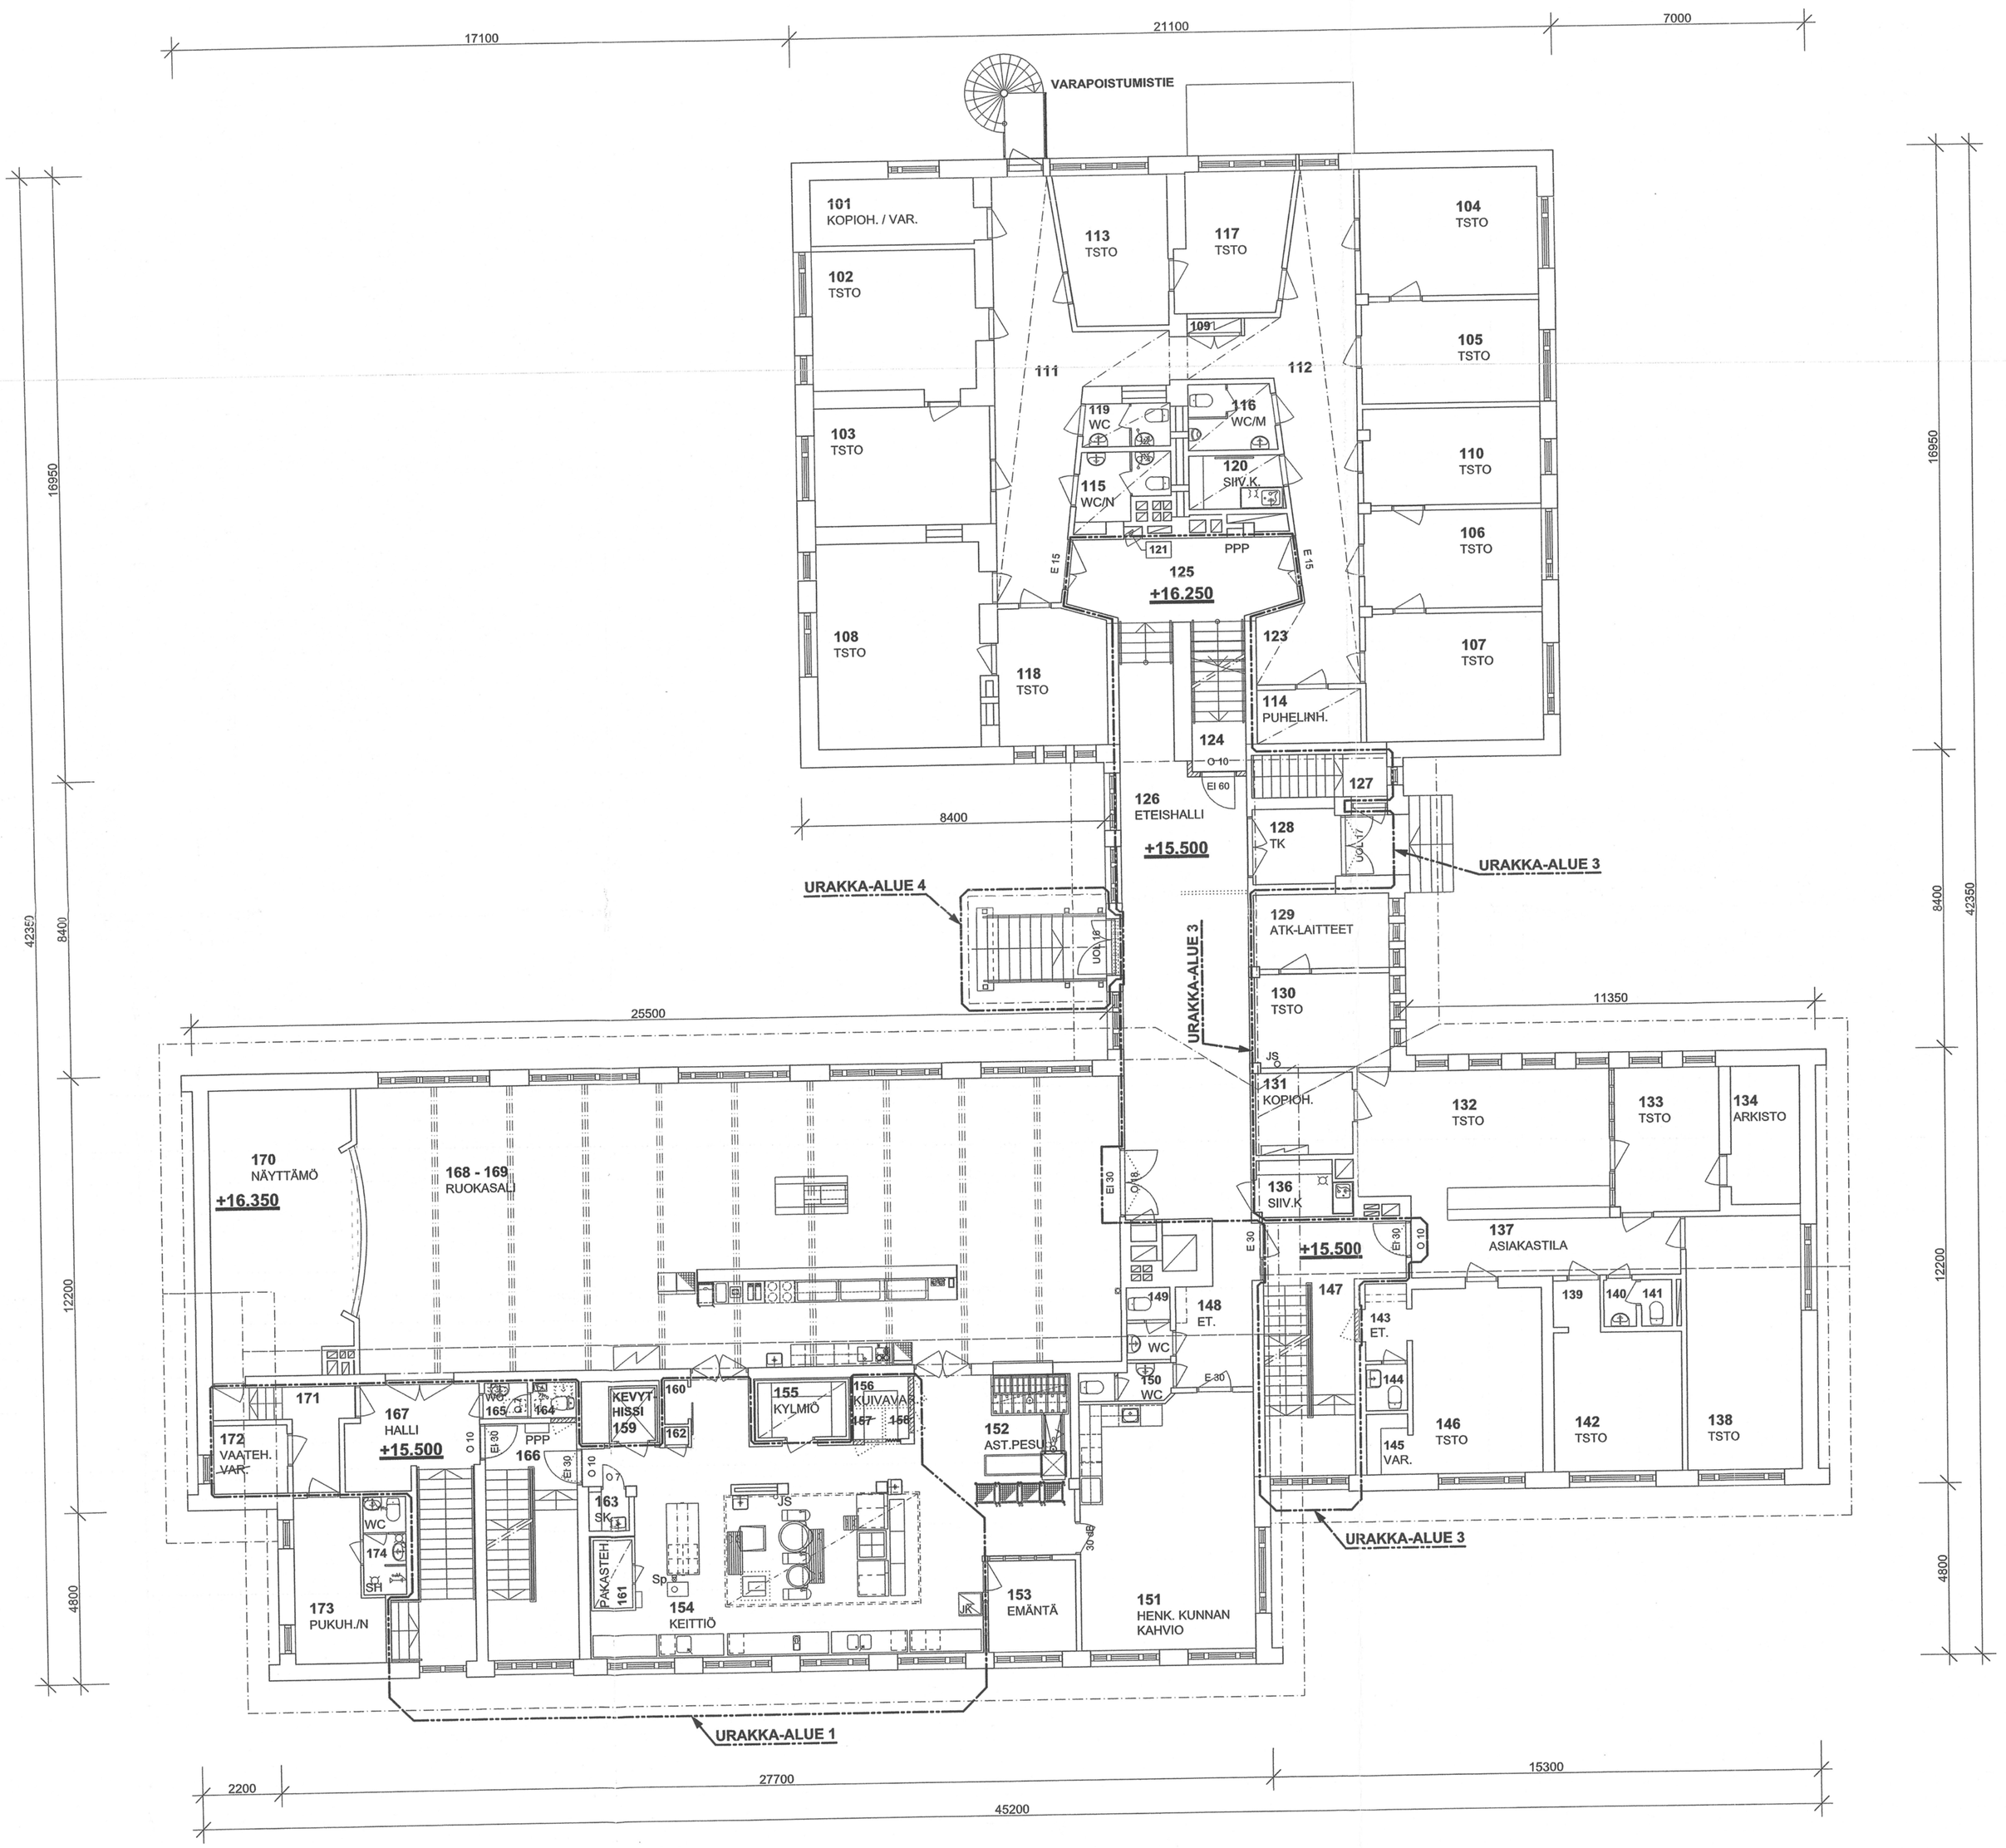

= PURETTAVA OVI

= VANHA PALO-OVI

= VANHA OVI

= UUSI PALO-OVI

= UUSI OVI

= SAMMUTUSPEITTO

= JAUHESAMMUTIN

= URAKKA-ALUE

1. KERROS :
- KOKONAISALA 1110,0 m2
- KERROSALA 1110,0 m2

1. KERROS :
- MUUTOSALA 213,0 m2

RAKENNUS VARUSTETAAN OSOITTEELLISELLA PALOILMOITINJÄRJESTELMÄLLÄ.

URAKKA-ASIAKIRJA

Kunta / Kylä: RITASJÄRVI / 408 — Kortteli / Tila: SUONPÄÄ — Tontti / R:no: 7:50	Viranomaisten arkistomerkintöjä varten
Rakennustoimenpide: MUUTOS JA PERUSPARANNUS	Piirustuslaji: PÄÄPIIRUSTUS — Juoks.n:o: 4
Rakennuskohteen nimi ja osoite: **RIDASJÄRVEN PÄIHDEHOITOKESKUS** **HALLINTO- ja TALOUSRAKENNUS** KYLÄ-KATILANTIE 181 05950 HYVINKÄÄ	Piirustuksen sisältö: POHJAPIIRROS 1. KERROS — Mittakaavat: 1 : 100
ARKKITEHTITOIMISTO **KEIJO KALTEVA tmi** HELENENKATU 4 A 7, 05800 HYVINKÄÄ p. 0400 663 481, E-mail: keijo.kalteva@kolumbus.fi	Suunnittelusta, työn n:o ja piirustuksen n:o — Muutos
Päiväys, allekirjoitus ja nimenselvennys: 07.08. 2007 Keijo Kalteva RA — Piir. KKa	**ARK - 751-104**
	ArchiCAD rakennussimulaattori