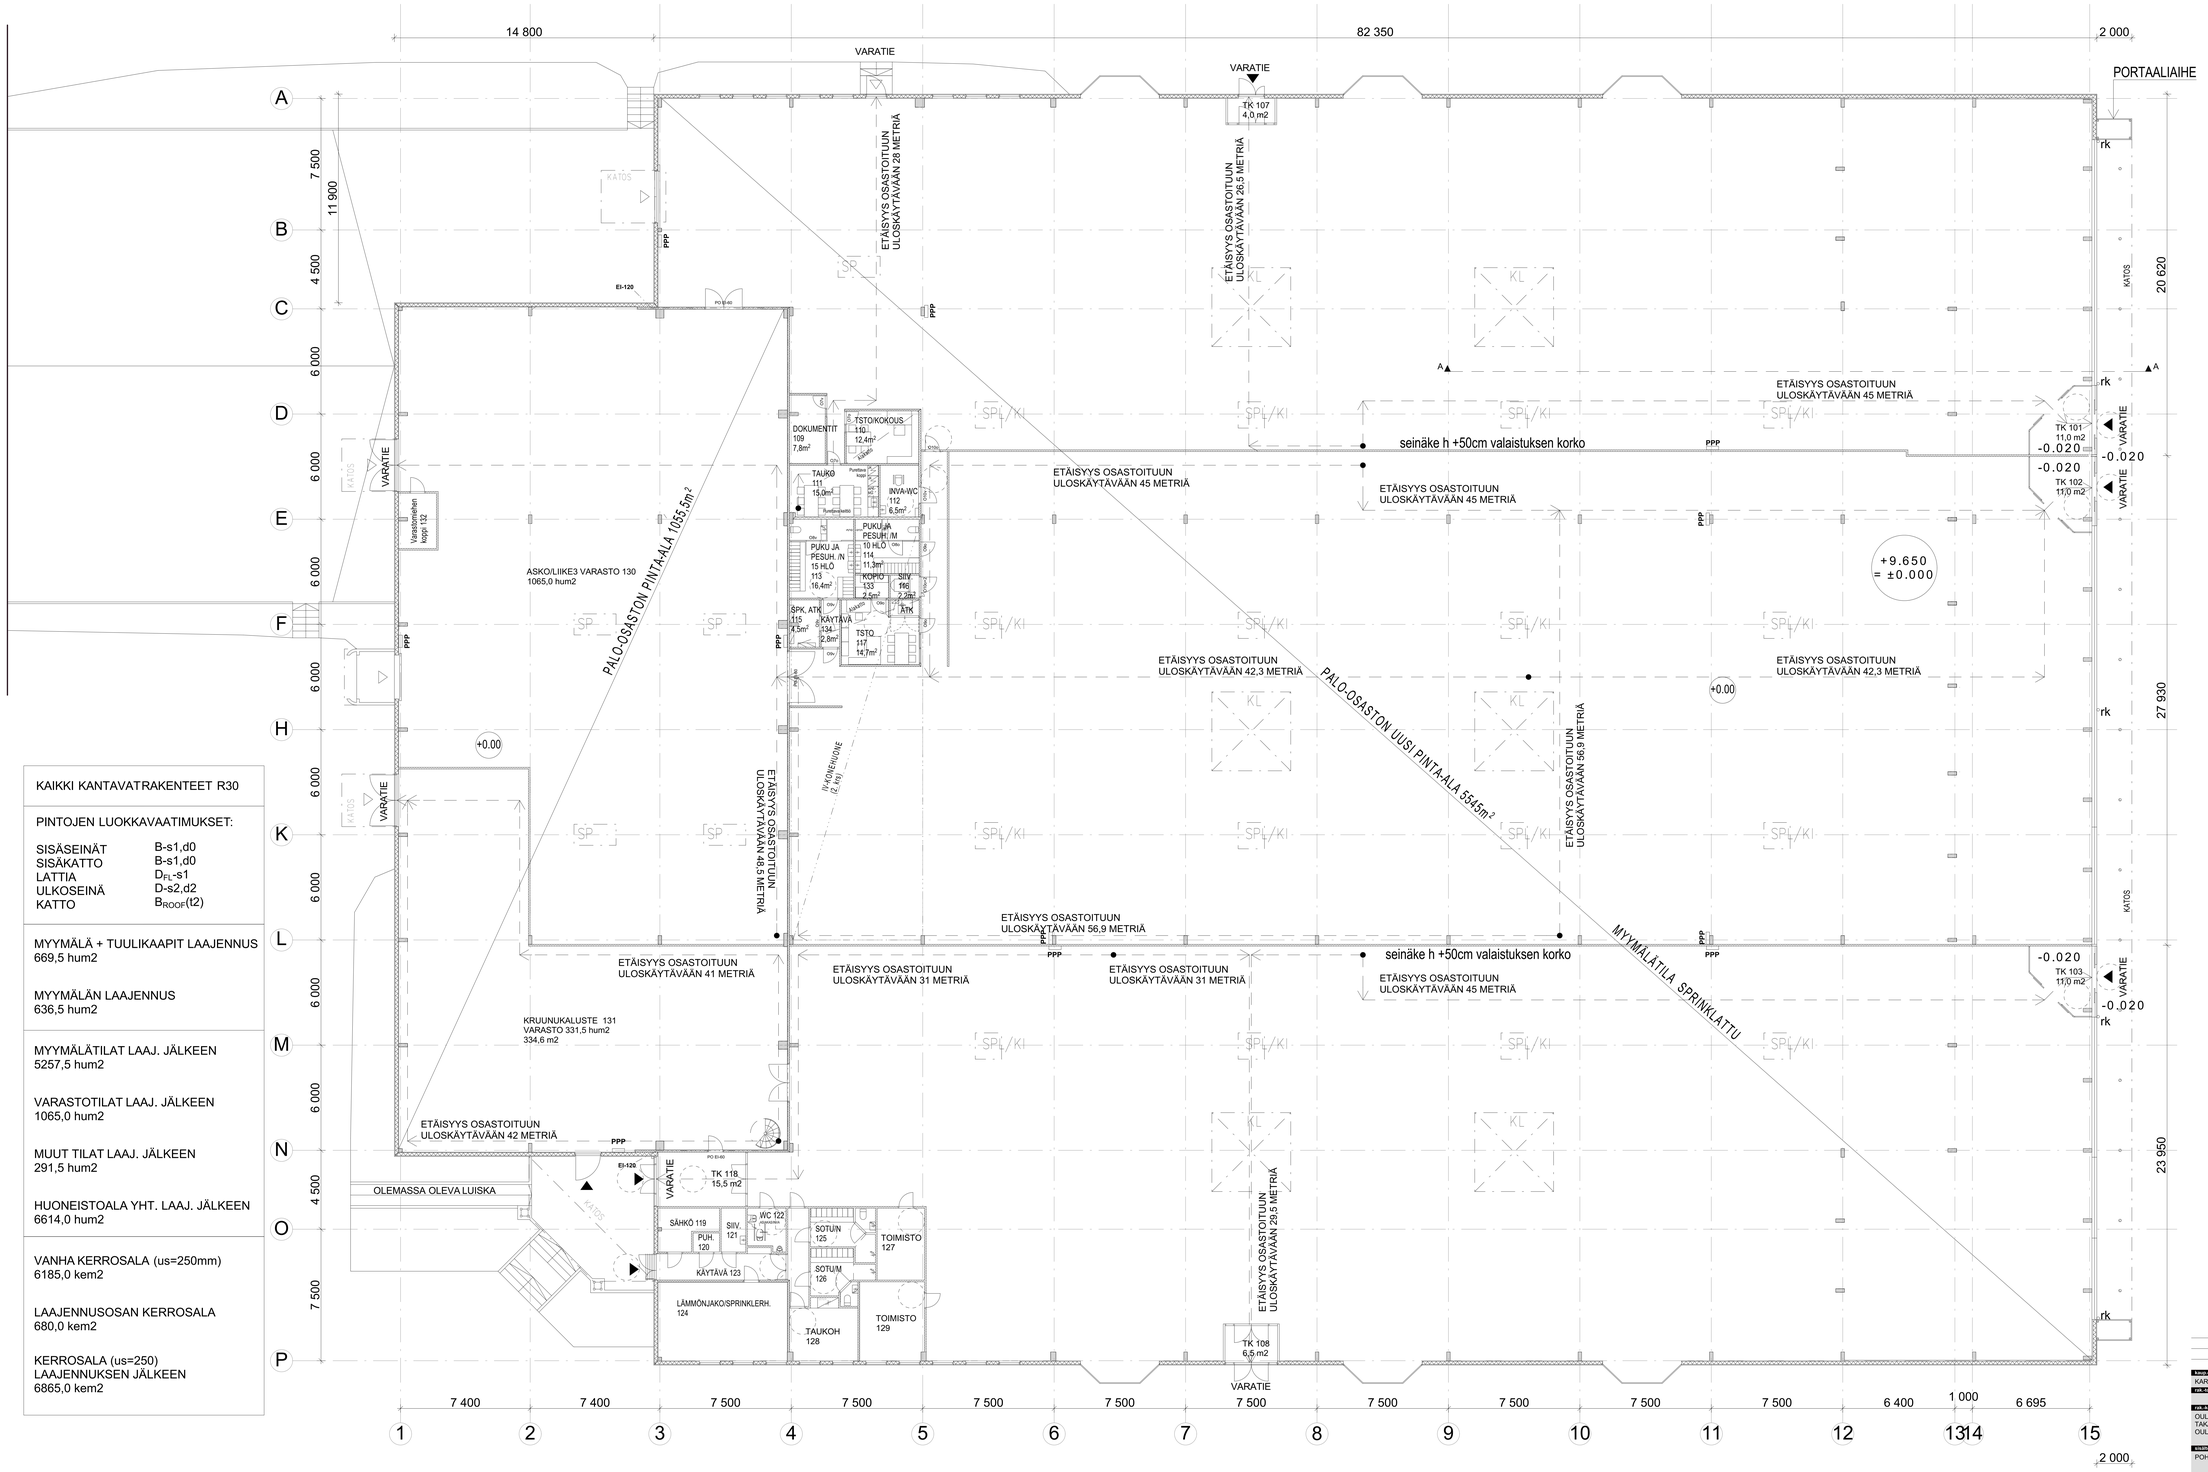

KAIKKI KANTAVATRAKENTEET R30
PINTOJEN LUOKKAVAATIMUKSET: SISÄSEINÄT B-s1,d0 SISÄKATTO B-s1,d0 LATTIA D_{FL}-s1 ULKOSEINÄ D-s2,d2 KATTO B_{ROOF}(t2)
MYYMÄLÄ + TUULIKAAPIT LAAJENNUS 669,5 hum2 MYYMÄLÄN LAAJENNUS 636,5 hum2
MYYMÄLÄTILAT LAAJ. JÄLKEEN 5257,5 hum2 VARASTOTILAT LAAJ. JÄLKEEN 1065,0 hum2 MUUT TILAT LAAJ. JÄLKEEN 291,5 hum2 HUONEISTOALA YHT. LAAJ. JÄLKEEN 6614,0 hum2
VANHA KERROSALA (us=250mm) 6185,0 kem2 LAAJENNUSOSAN KERROSALA 680,0 kem2 KERROSALA (us=250) LAAJENNUKSEN JÄLKEEN 6865,0 kem2

ESTEETTÖMYYSSELVITYS:

1 **Autopaikoitus**
Autopaikkoja Taka-lyötyn aukiolla 56 kpl, joista 2 kpl LE-ap (koko 3600x5000)
Vierellä olevan asemakaavan mukaan korttelissa 60 sijoitettuna 23 ap, joista 2 kpl LE-ap (koko 3600x5000)

2 **Kulkureitit pihalla**
Asfaltti / betonikiveys pihalla. Kallistukset loivempia kuin 1:20

3 **Sisäänkäynnin luiskajärjestelyt**
Eteisälestä sisäänkäynnillä olemassa oleva le-luiska.
Luiska varustettu kaiteella/ käsijohteella.

4 **Pääsisäänkäynnit rakennukseen**
Sisäänkäynneissä ei varsinaisia luiskia. Kallistukset loivempia kuin 1:20
Ulko-ovien molemmilla puolilla 1500mm kääntöympyrä oven aukeamistilan edessä.
Vapaa kulkuaukko kaiksa >1000mm. Kynnys enintään 20mm.

5 **Käytävät ja sisätilat**
Kaikki tilat ovat samassa korkotasossa (+9.650 = ±0.000)
Olemassa olevien työpaikkatilojen ovien kulkuaukot ja käytävälevyeydet eivät kauttaaltaan täytä esteettömyyden vaatimuksia.
Kaikkien uusien ulkoovien kulkuaukot min. 800mm.
9M-ovissa kulkuaukkosaranat, kynnykset max. 20mm.
Asiakas-wc:t ovat kummatkin LE-wc:tä (2 kpl),
Liiketilat 2 ja 3 jakavat LE-wc:n. Liiketila 1:llä oma LE-wc.

KORKOJÄRJESTELMÄ N2000

käsp-osa / kyla	korttI / tila	tomtti / Rino
KARJASILTA	59	2
rak.-tunnusnro		piirustuslaji
		LOPPUPIIRUSTUS
rak. kohteen osoitepaikka		
OULUN ASKOTALO TAKA-LYÖTYN KATU 2 OULU 90140		
otsikko		mittakaavat
POHJAPIIRUSTUS 1.KERROS		1:100

piir. n:o	työn n:o	suunnittelualue
P02	1007	ark

pääkirj.n p.osoitteet — alakirjoitus
OULU 02.10.2017
Juha Paldanius

arkdesign

Arkkitehtuuritoimisto Juha Paldanius Oy | Vanhatalvel 8 FI-90310 Oulu | tel. +358 8 531 5126 | toimisto@arkdesign.fi | www.arkdesign.fi

POHJAPIIRUSTUS 1:100