


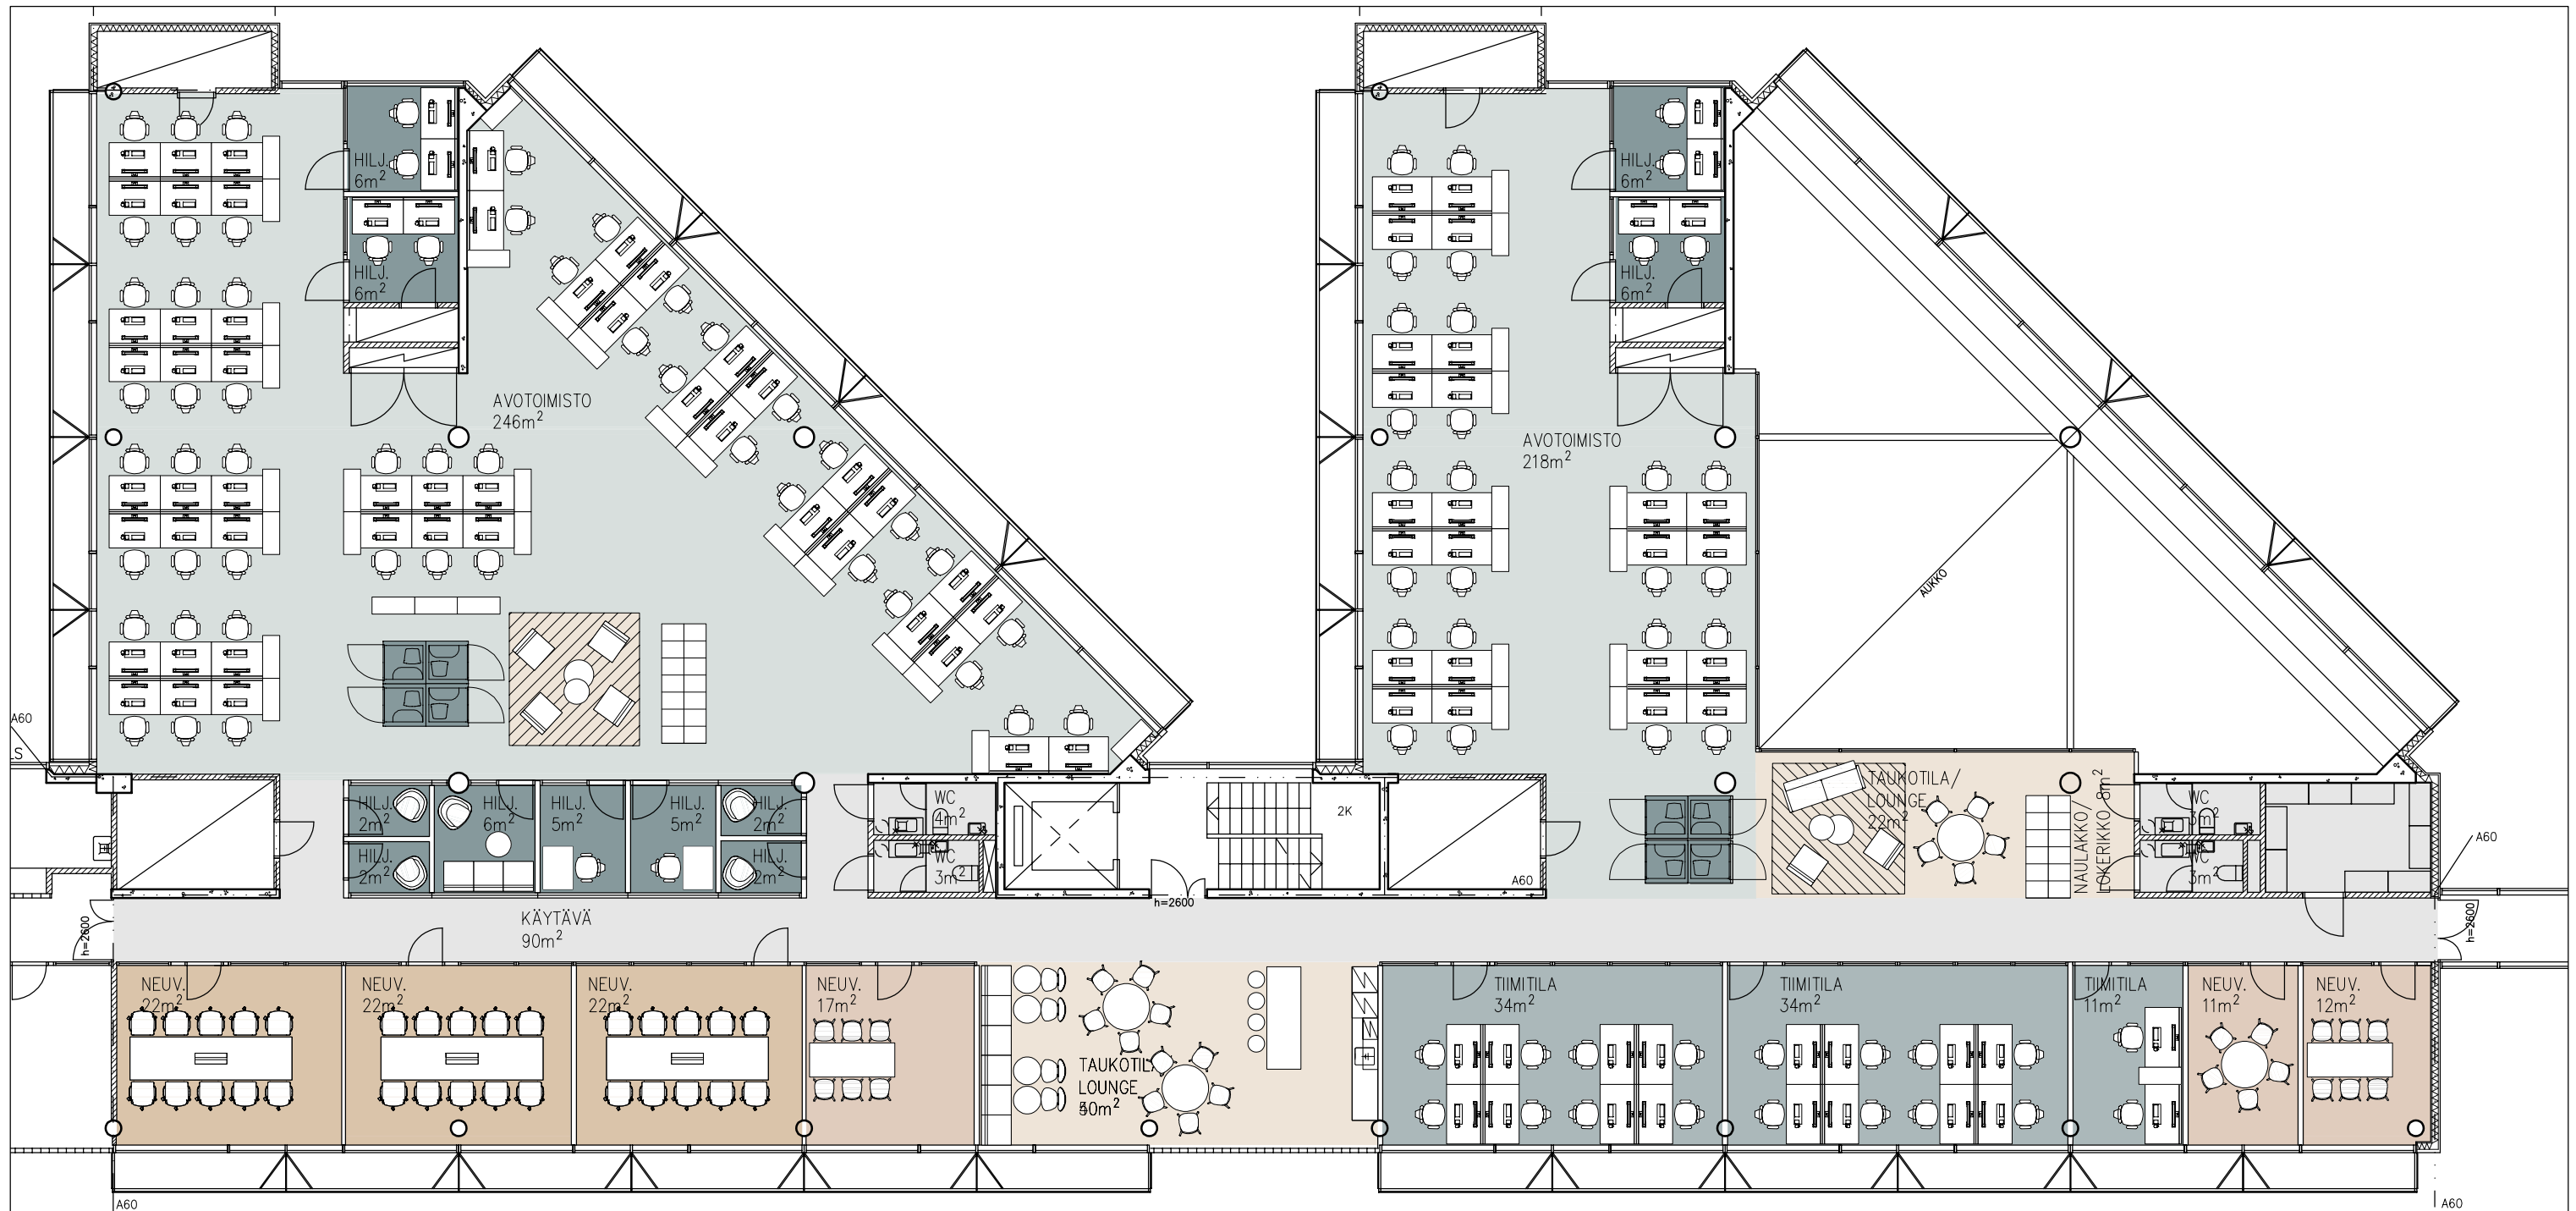

Huoneistoala 842 m²

Avotoimisto (464m²)
Työpisteet 140x80cm, 44 kpl
Työpisteet 120x80cm, 30 kpl
Tiimitila / Toimistohuone 3 kpl,
Työpisteet 140x80cm, 18 kpl

Neuvottelutila 4-6 hlö,
3 kpl (11- 17m²)
Neuvottelutila 8-10 hlö,
3 kpl (22 m²)

Puhelinkoppi / Hilj. työtila
18 kpl (1-6m²)

Lounge / Taukotila
3 kpl, yht. 82 m²
Naulakkotilat, käytävät
WC-tilat, siivouskomero
yht. 121m²

MITAT TARKISTETTAVA PAIKALTA!

PROJEKTI
Varma
Itämerenkatu 11–13
00180 Helsinki

PIIRUSTUKSEN SISÄLTÖ
Markkinointipohjapiirustus, 3.krs
PIIRUSTUSNUMERO
945_ARK-0130-003

VERSIO
1
MUUTOS
--

PÄIVÄYS
02.10.2025
MUUTOS PÄIVÄYS
--

MITTAKAAVA
1:150
TEKIJÄ / TARKASTAJA
AS / KL

VARMA **PES**