

97.25 nykyinen korko
+97.25 suunniteltu korko


ip istutettava puu
k kiveä ja kivi
ru ruuspensas
n nurmikko
n ruoholurve

ab asfaltti-paaliylite
bl betonilaattapaaliylite
bn betoninen nupukiviverhous
bet valtehu teräsbetonilaatta



LIEKSA 1 39 4
a=1702.9
rakennusala 25% = 425.7 m²
kerrosala 933 m²
bruttuala 1472 m²
tilavuus 5010 m³

VSS-laskelma 0.02 x 933 m² = 18.6 m², rakennetaan 22.1 m²
autopaikat 20 ap

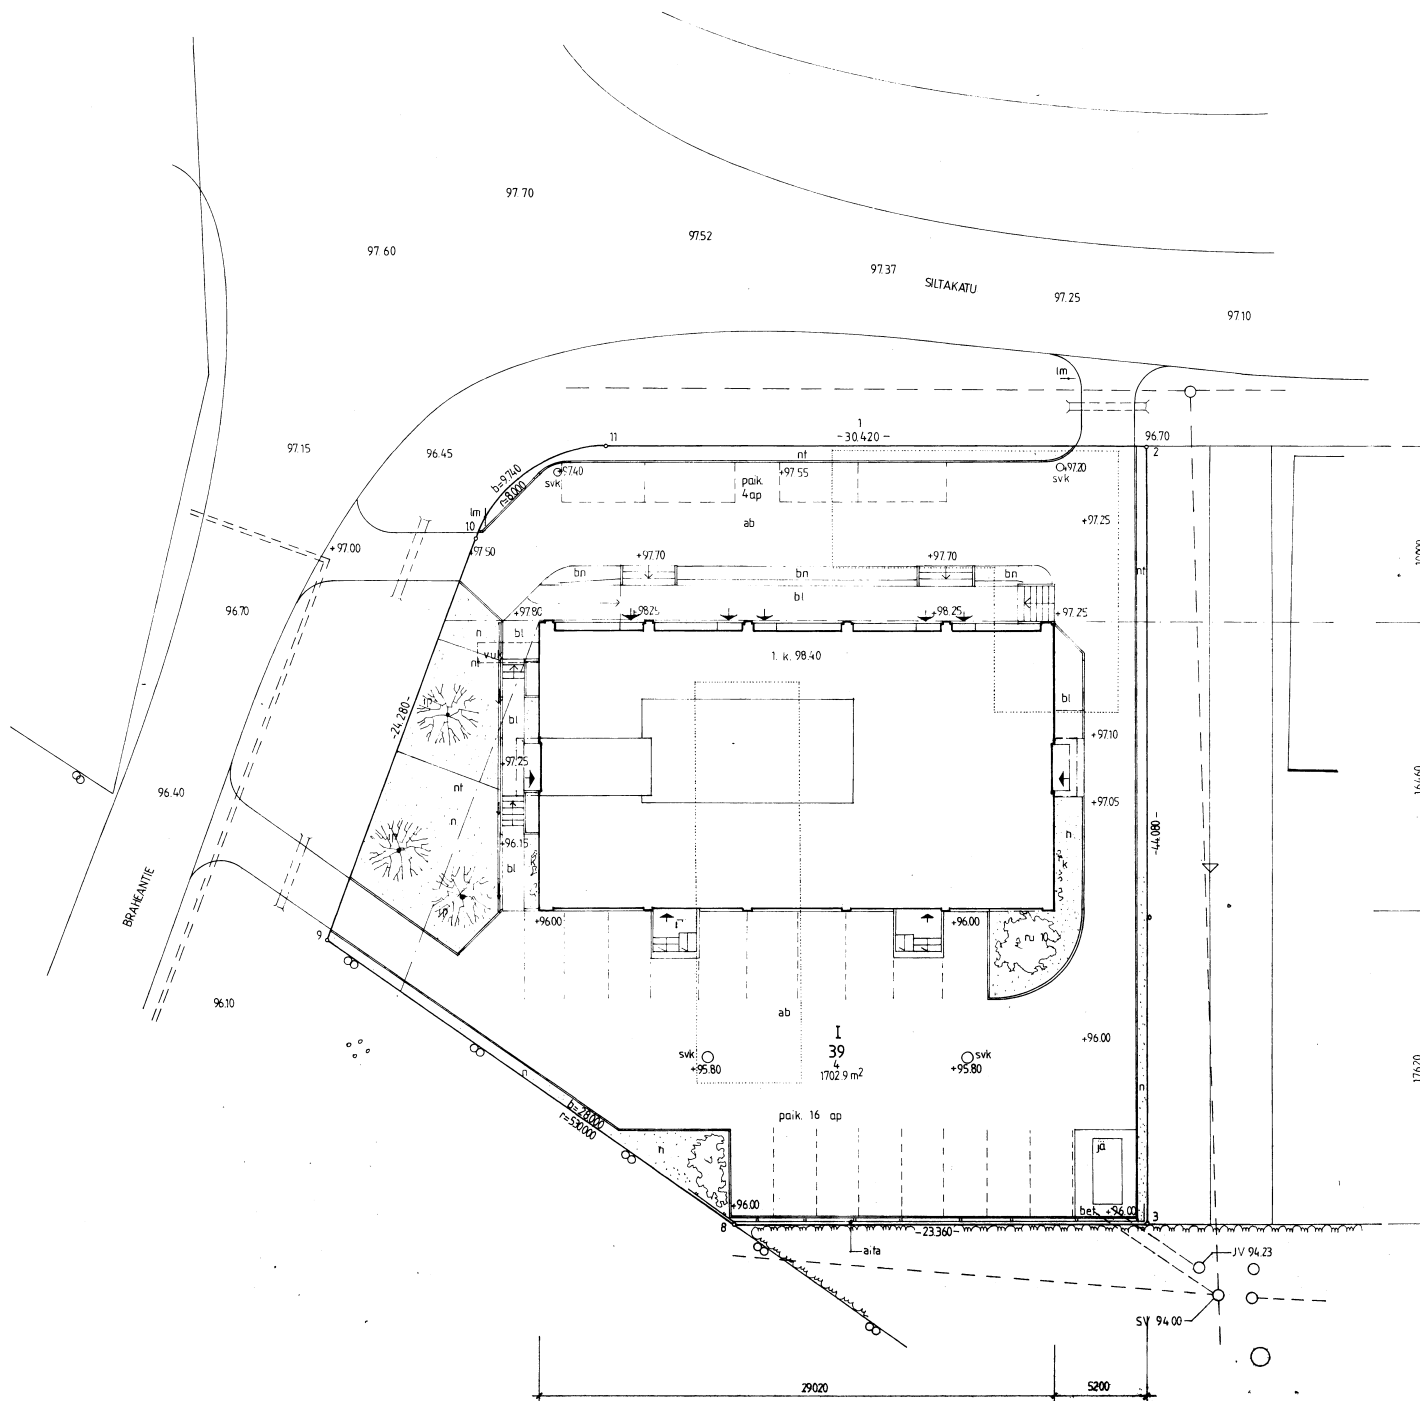

30.8.1982	urakka-asiakirja	

LIEKSA 1 - Braheän kaup. os. kortti 39 tontti 4	
uudisrakennus	paäpöruvuu 1 200
LIEKSAN LEHTI OY	asemapiuvuu
Siltakatu 1 ARKKITEHTI/UNTAMETO/MAURIT TROCHEN Siltakatu 4 C 18 Joensuu puh 28 139 10-6-82 <i>Arvo Heinonen</i>	ark 21 1