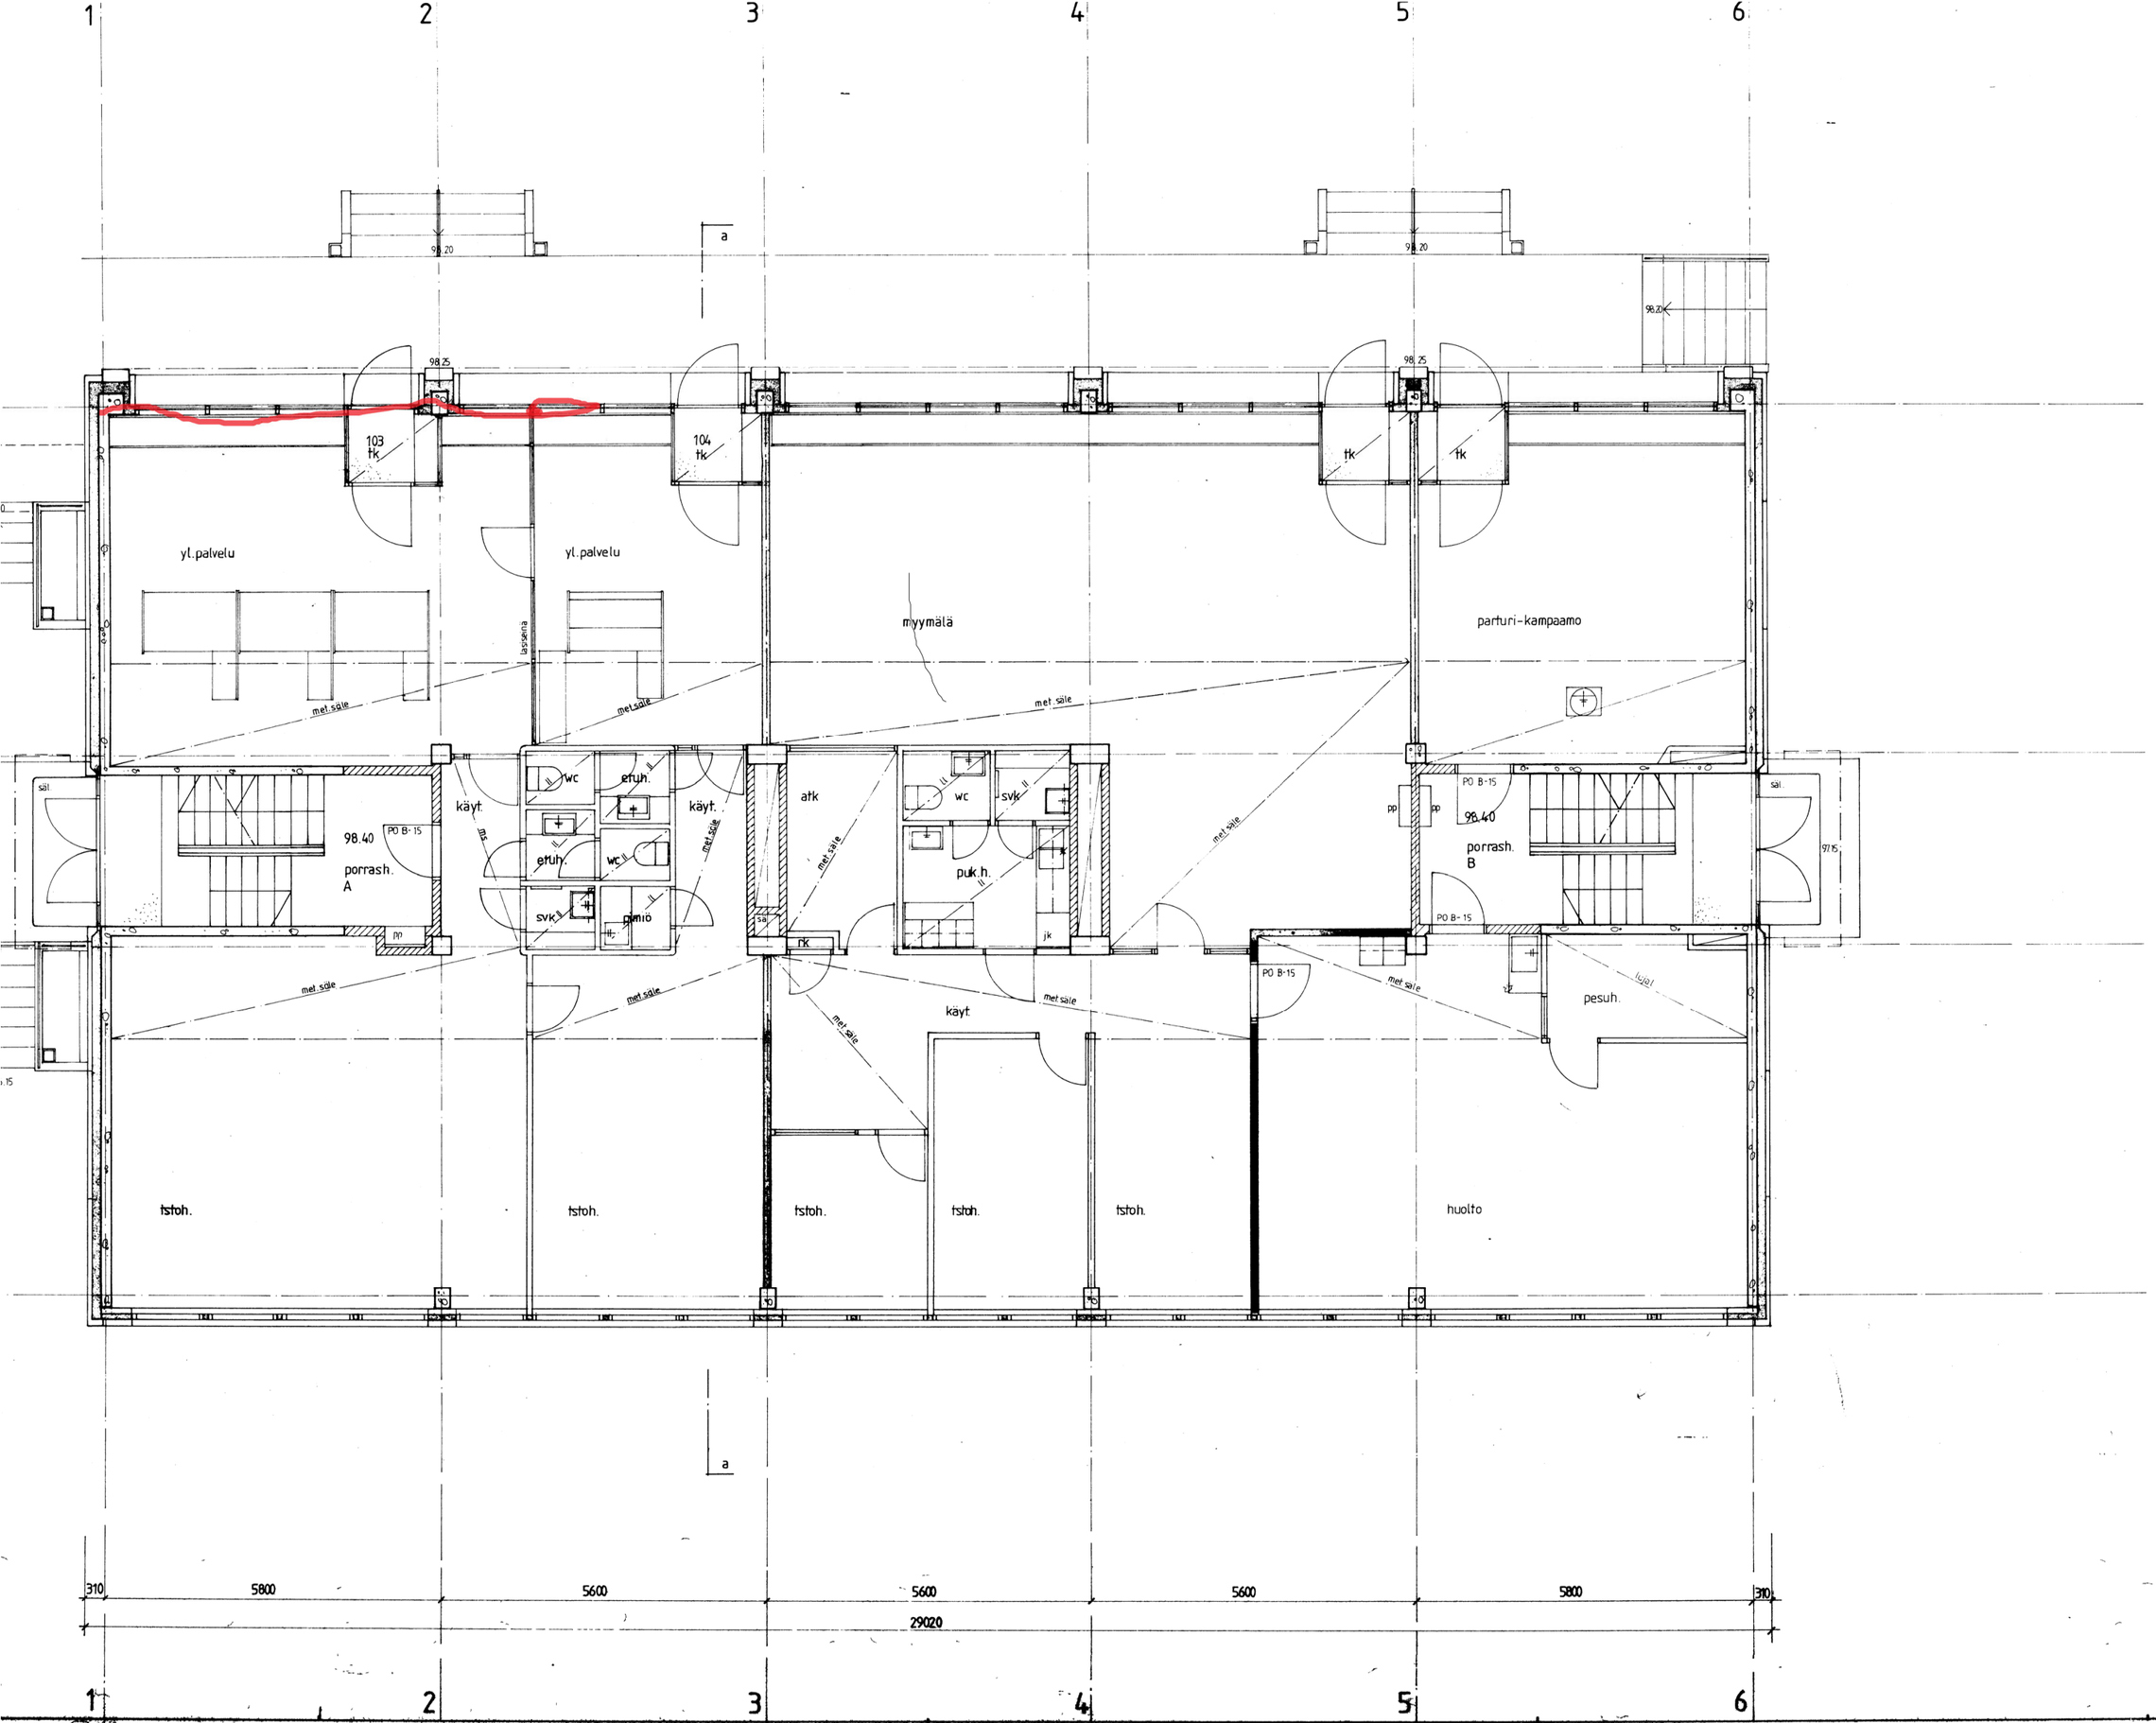

alaslasketut katot h= 2450 (myymälä

LIEKSA 1-Brahean kaupaosa korttt 39 tontti 4

uudisrakennus

LIEKSAN LEHTI OY

Siltakatu 1

ARKKITEHTUURITOIMISTO MAURI TIMONEN
Siltakatu 4 C 18 Joensuu p 28133
23 - 8 - 82