





Hyväksytty 14.01.2025
24-0204-R
§ 228
Rakennus RAK1 : 104195647W
Raisio - Rakennusvalvonta
www.lupapiste.fi

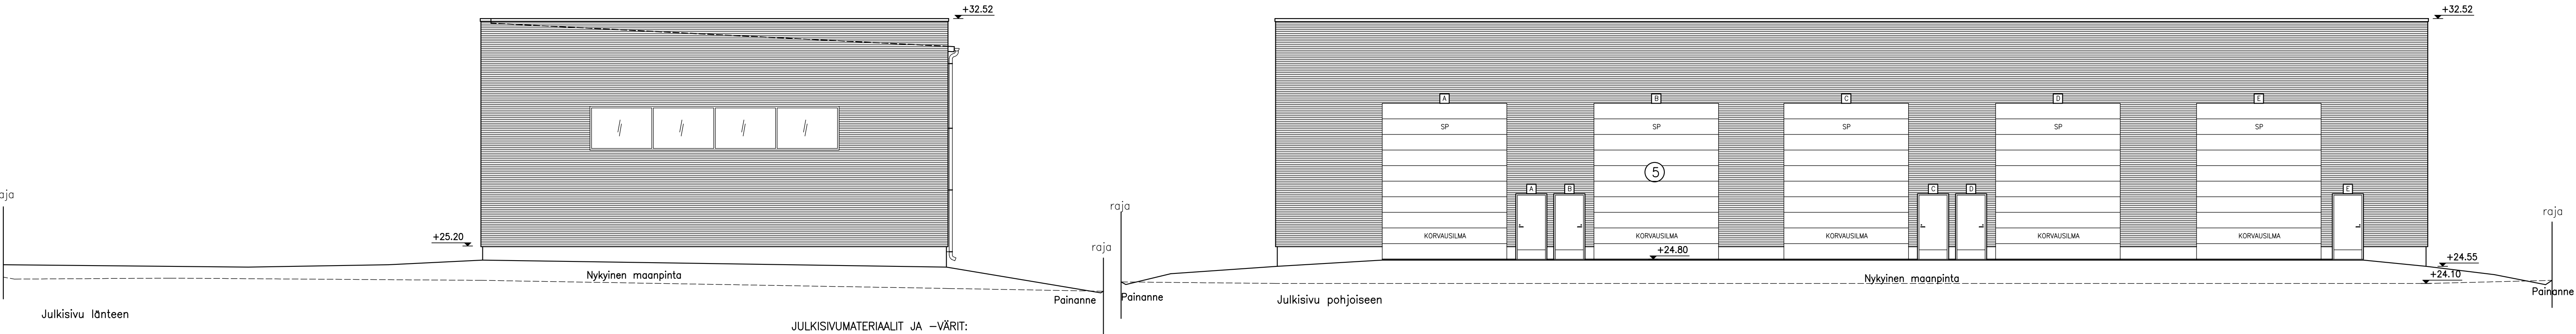

JULKISIVUMATERIAALIT JA -VÄRIT:

- | | | | |
|--|--|--|-------------------------------------|
| 1. Huopakate
musta | 3. Räystäslaudat
Harmaa RAL 7005 | 5. Nosto-ovet
tumman harmaa RR23 | 7. Sokkeli
Käsittelemätön harmaa |
| 2. Julkisivuverhous
Pelti harmaa RAL 7005 | 4. Ovet ja ikkunat
tumman harmaa RR23 | 6. Syöksyt, rännit ja kattoturva
Musta RR33 | |

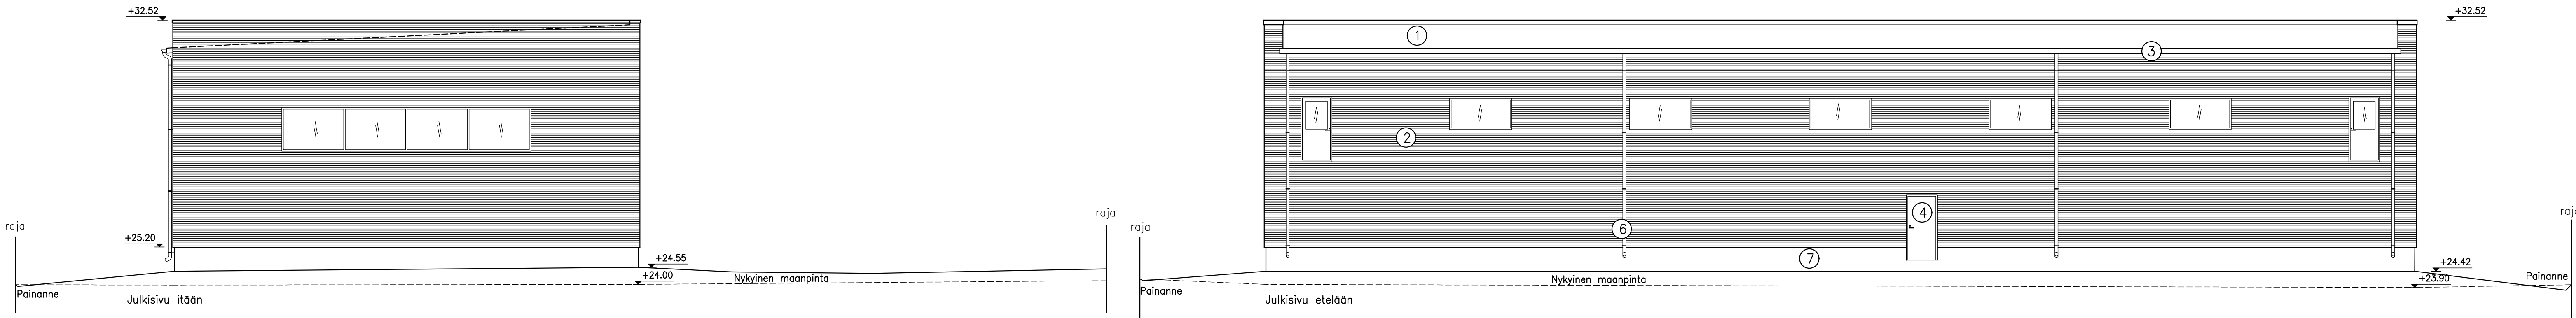

K.osa/Kylä 11	Kortteli/Tila 1183	Tontti/Rn:o 1	Viranomaisten arkistomerkintäjä
Rakennustoimenpide Uudisrakennus	Lupapro		Piirustustyyppi Pääpiirustus
Rakennuskohteen nimi ja osoite KOy Humuskatu 1 Humuskatu 1 21200 Raisio			Piirustuksen sisältö Julkisivupiirustus
			Mittakaavat 1:100
			Suunn.ala Työn n:o Piir.n:o Muutos
			ARK 3
Piirtäjä Ida Rantanen	Tark./Hyv. Atte Laaksonen	Päiväys 16.12.2024	Tied. nimi