



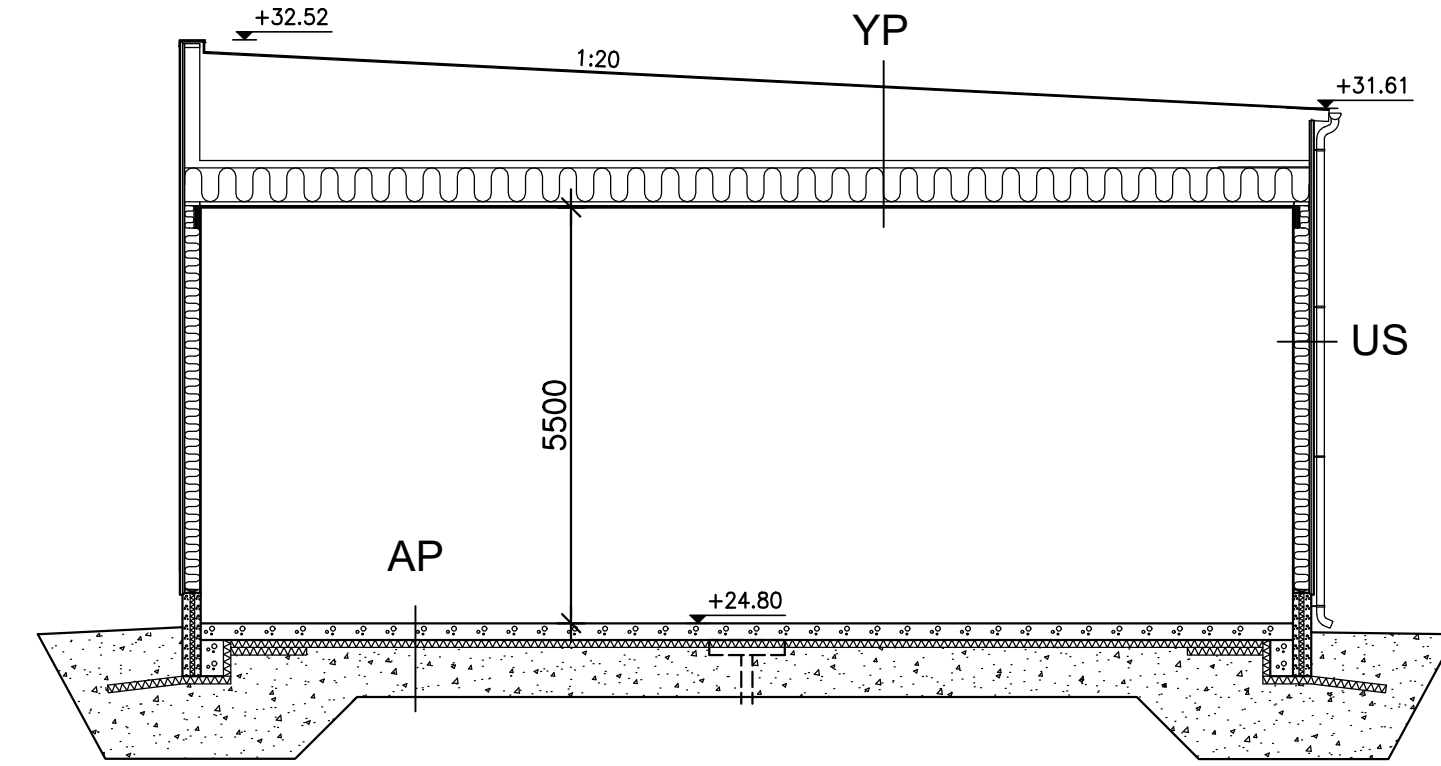

Hyväksytty 14.01.2025
24-0204-R
§ 228
Rakennus RAK1 : 104195647W
Raisio - Rakennusvalvonta
www.lupapiste.fi

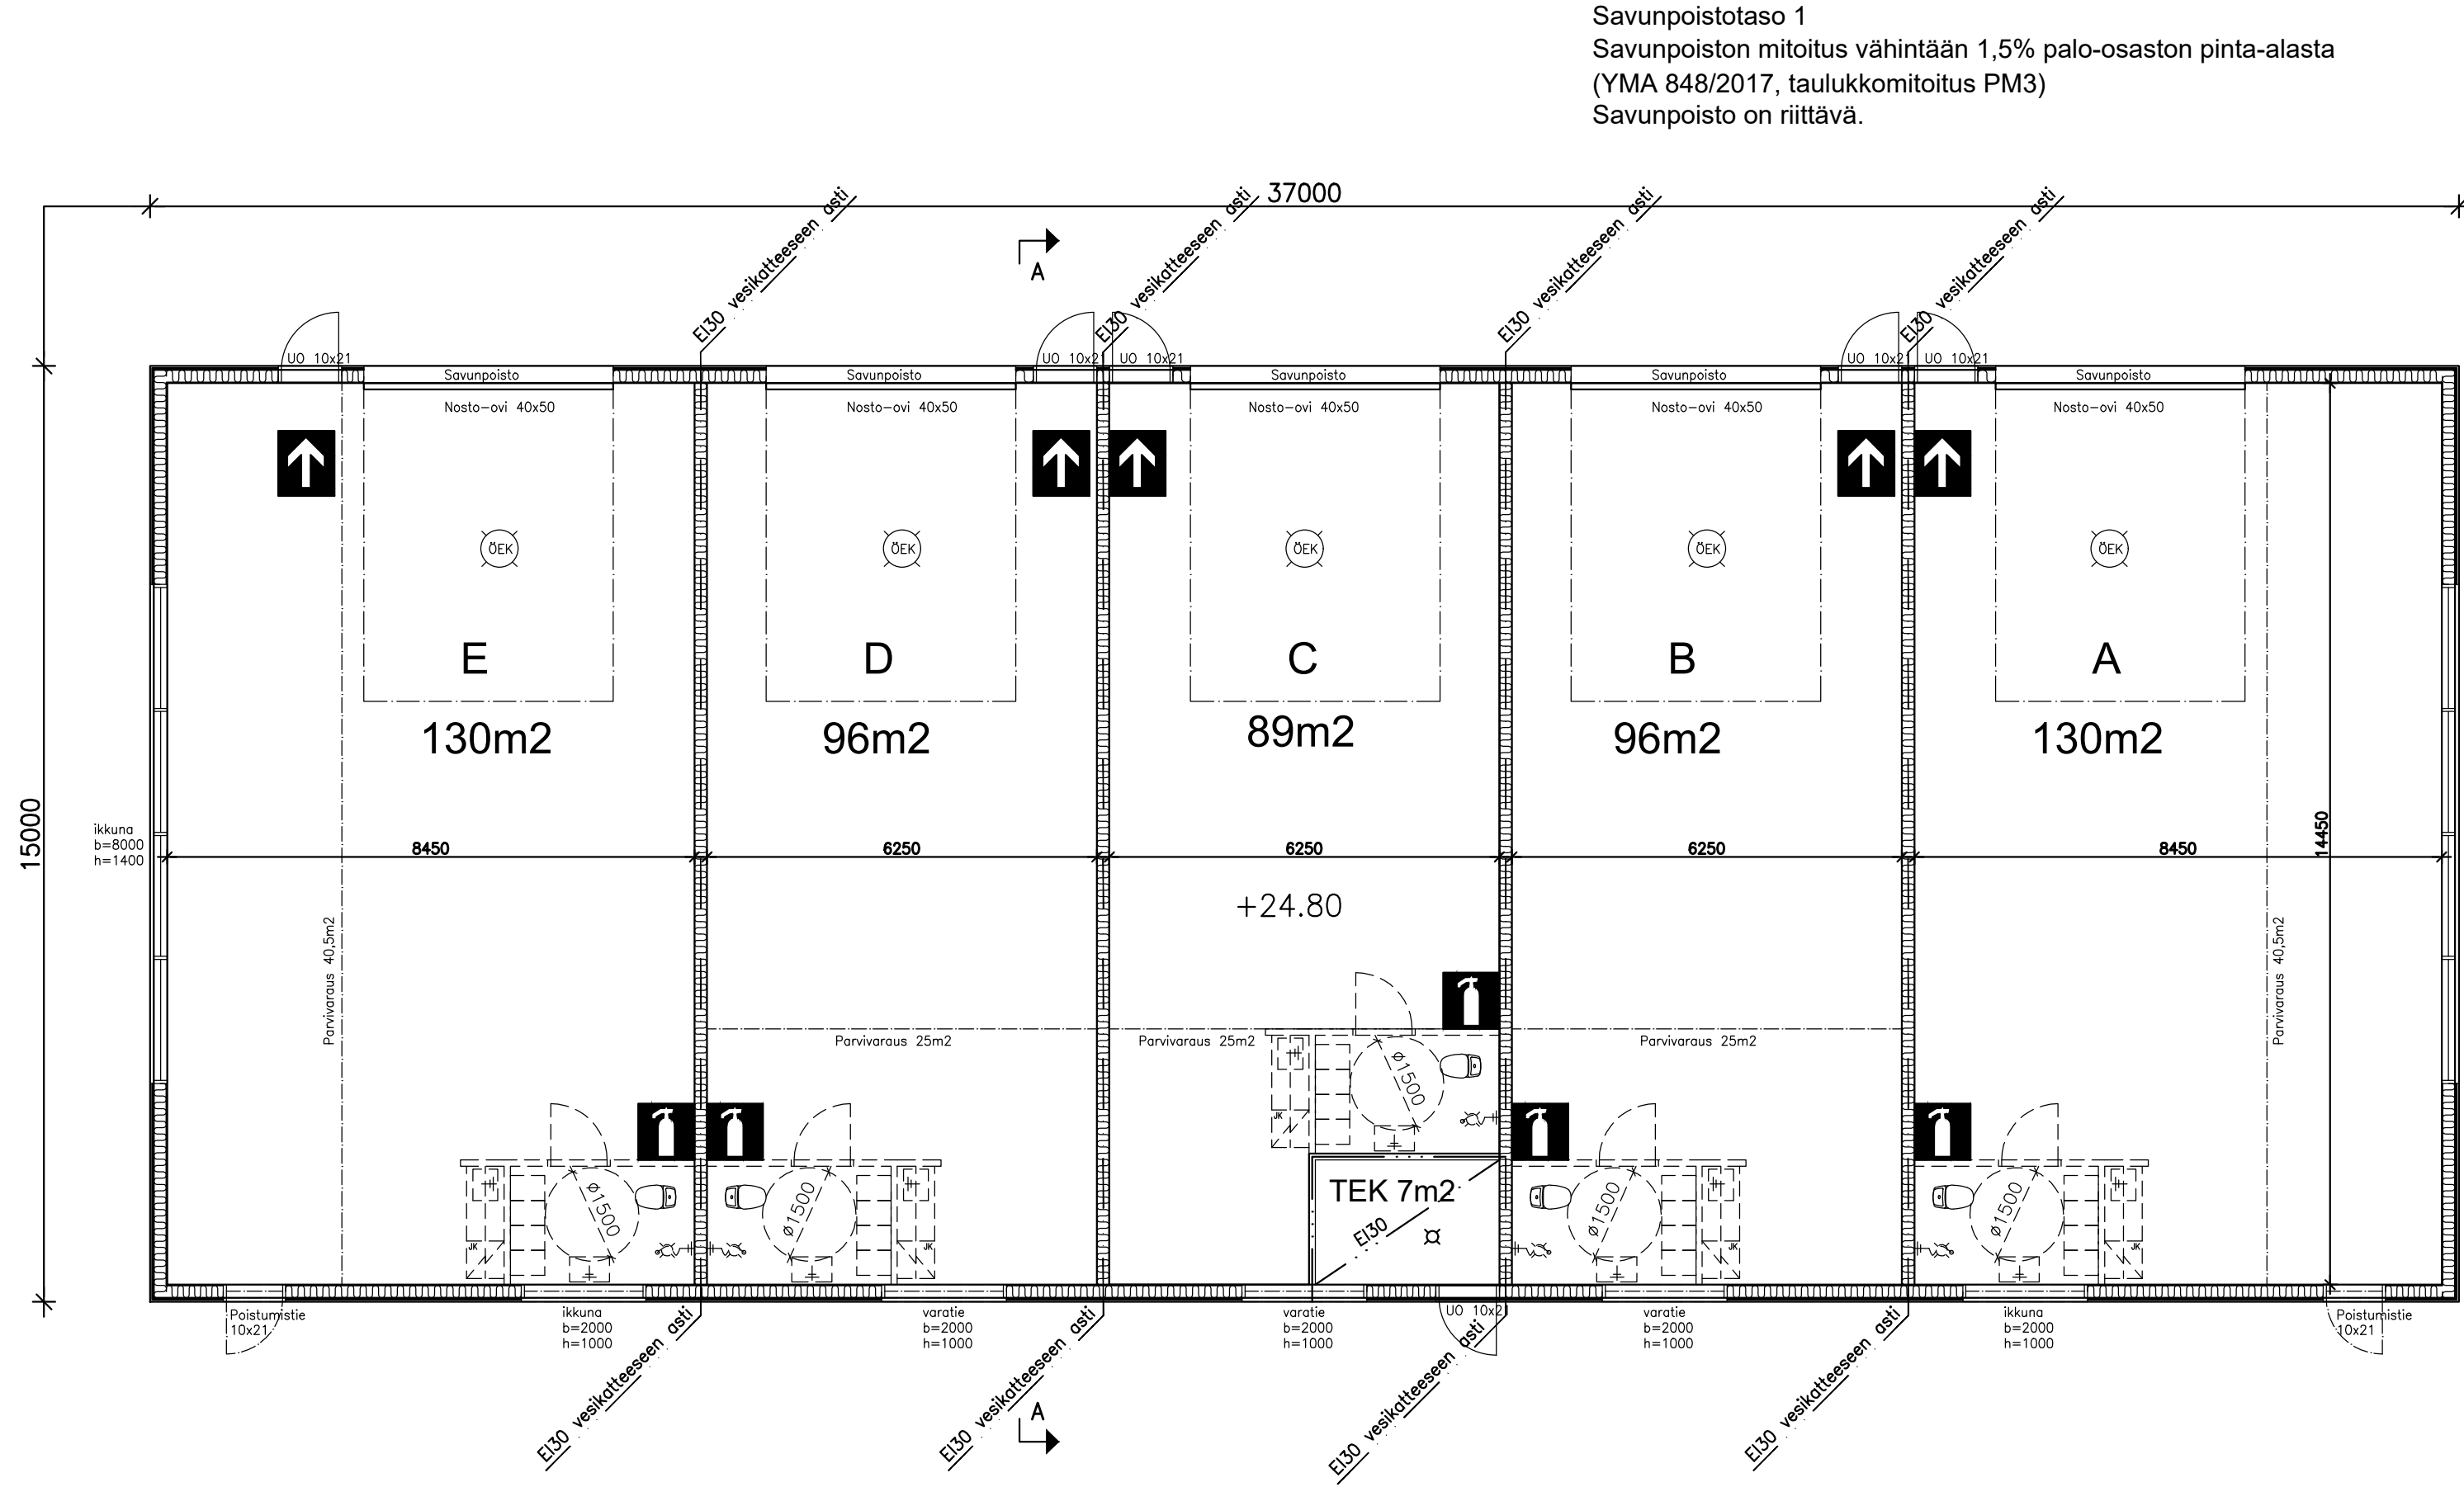

YP, Puolilämmin

U-ARVO vaatimus 0,14 suunnitteluarvo 0,14

1. HUOPAKATE
2. KATEVANERI
3. KATTORISTIKOT + TUULETTUVA TILA
4. ERISTYS 300 mm
5. HÖYRYNSULKU
6. KOOLAUS 50 mm
7. 13 mm KIPSIKARTONKILEVY
8. MAALAUSKÄSITTELYYHDISTELMÄ

US, Puolilämmin

U-ARVO vaatimus 0,26 suunnitteluarvo 0,20

1. SISÄPINNAT B-s1,d0
2. 13 mm KIPSIKARTONKILEVY
3. HÖYRYNSULKU
4. PUURUNKO + LÄMMÖNERISTE 200mm
5. TUULENSUOJALEVY 12 mm ulkopinta D-s2, d2
6. KOOLAUS
7. JULKISIVUVERHOUS

AP, Puolilämmin

U-ARVO vaatimus 0,24 suunnitteluarvo 0,20

1. PINTAKÄSITTELY A2FL-s1
2. KANTAVA TERÄSBETONILAATTA RAKENNESUUNN. MUKAAN
3. LÄMMÖNERISTE 100 mm, REUNA-ALUEILLA 150 mm
4. TIIVISTETTY PESTY SEPELI 8-16 mm >200 mm
5. SUODATINKANGAS
6. SAVIMAA KALLISTUS SALAOJIIIN 1:100

K.osa/Kylä 11	Kortteli/Tila 1183	Tontti/Rn:o 1	Viranomaisten arkistomerkintöjä
Rakennustoimenpide Uudisrakennus	Lupanro		Piirustuslaji Pääpiirustus
Rakennuskohteen nimi ja osoite KOy Humuskatu 1 Humuskatu 1 21200 Raisio			Piirustuksen sisältö 2/3
			Pohjapiirustus Leikkauspiirustus A-A
			Mittakaavat 1:100
			Suunn.ala Työn n:o Piir.n:o Muutos
			ARK 2
Piirtäjä Ida Rantanen	Tark./Hyv. Atte Laaksonen RI		Päiväys 16.12.2024