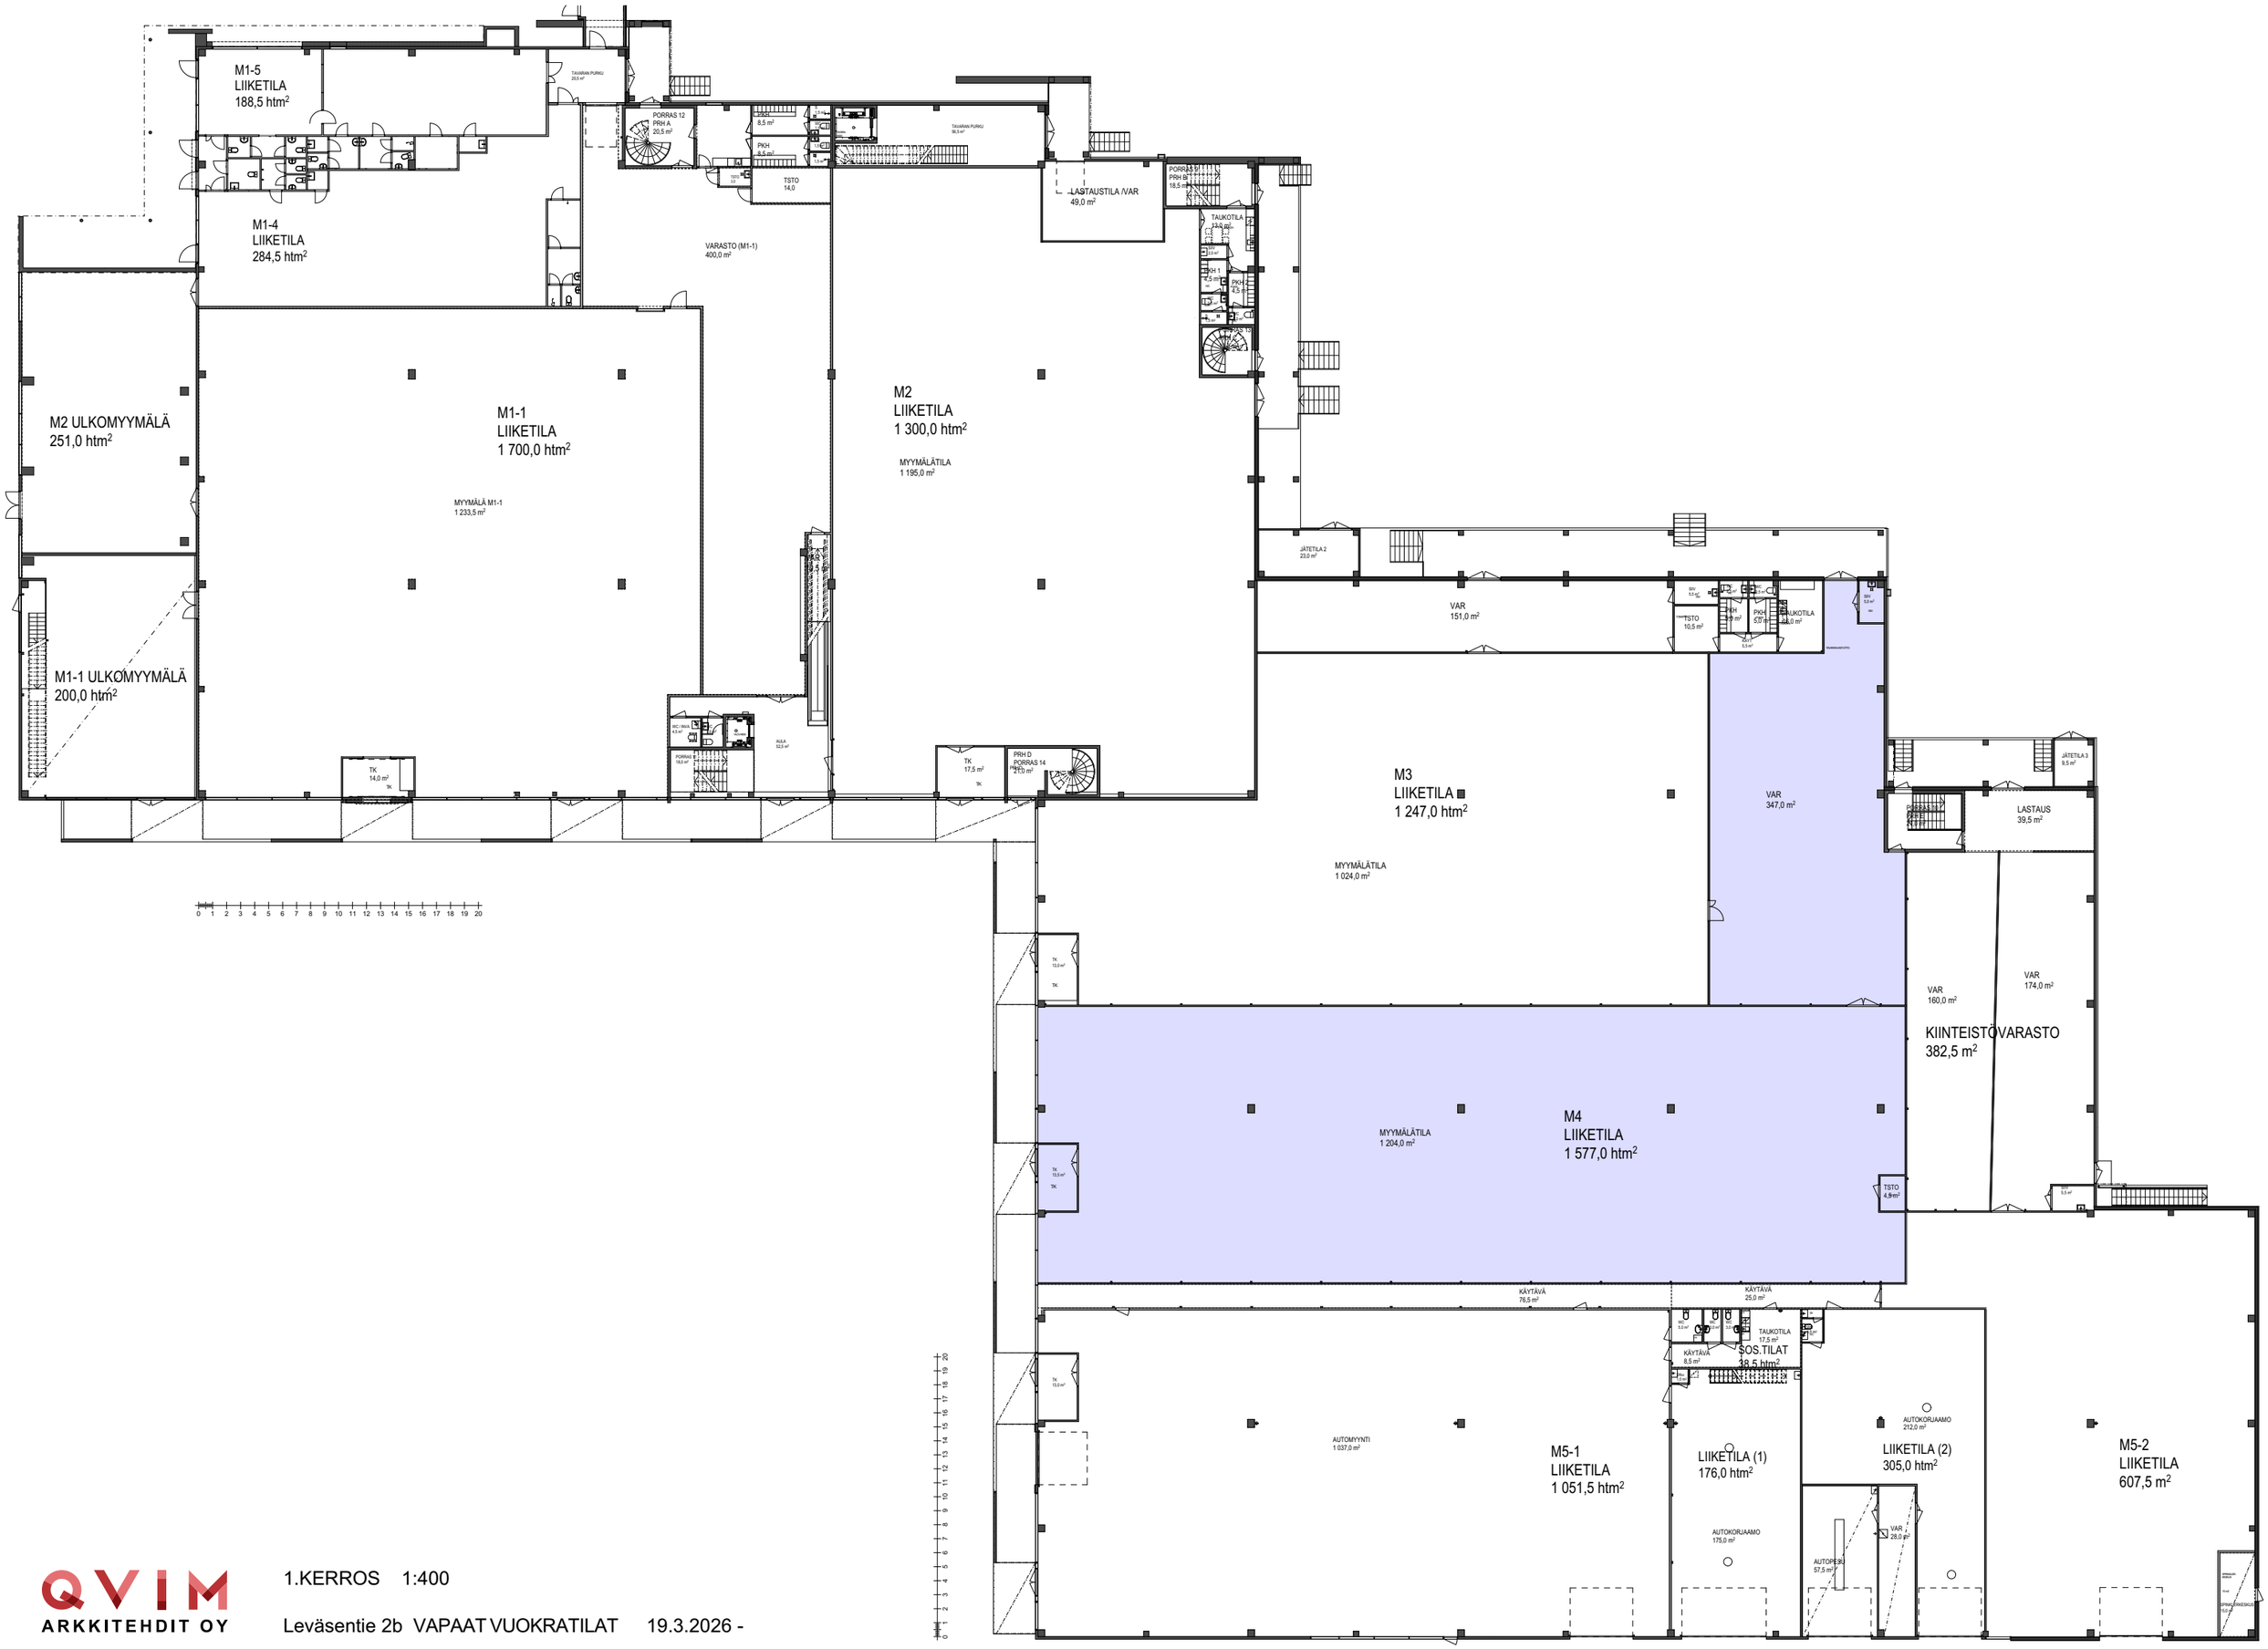

QVIM ARKKITEHDIT OY

1.KERROS 1:400

Leväsentie 2b VAPAAT VUOKRATILAT 19.3.2026 -