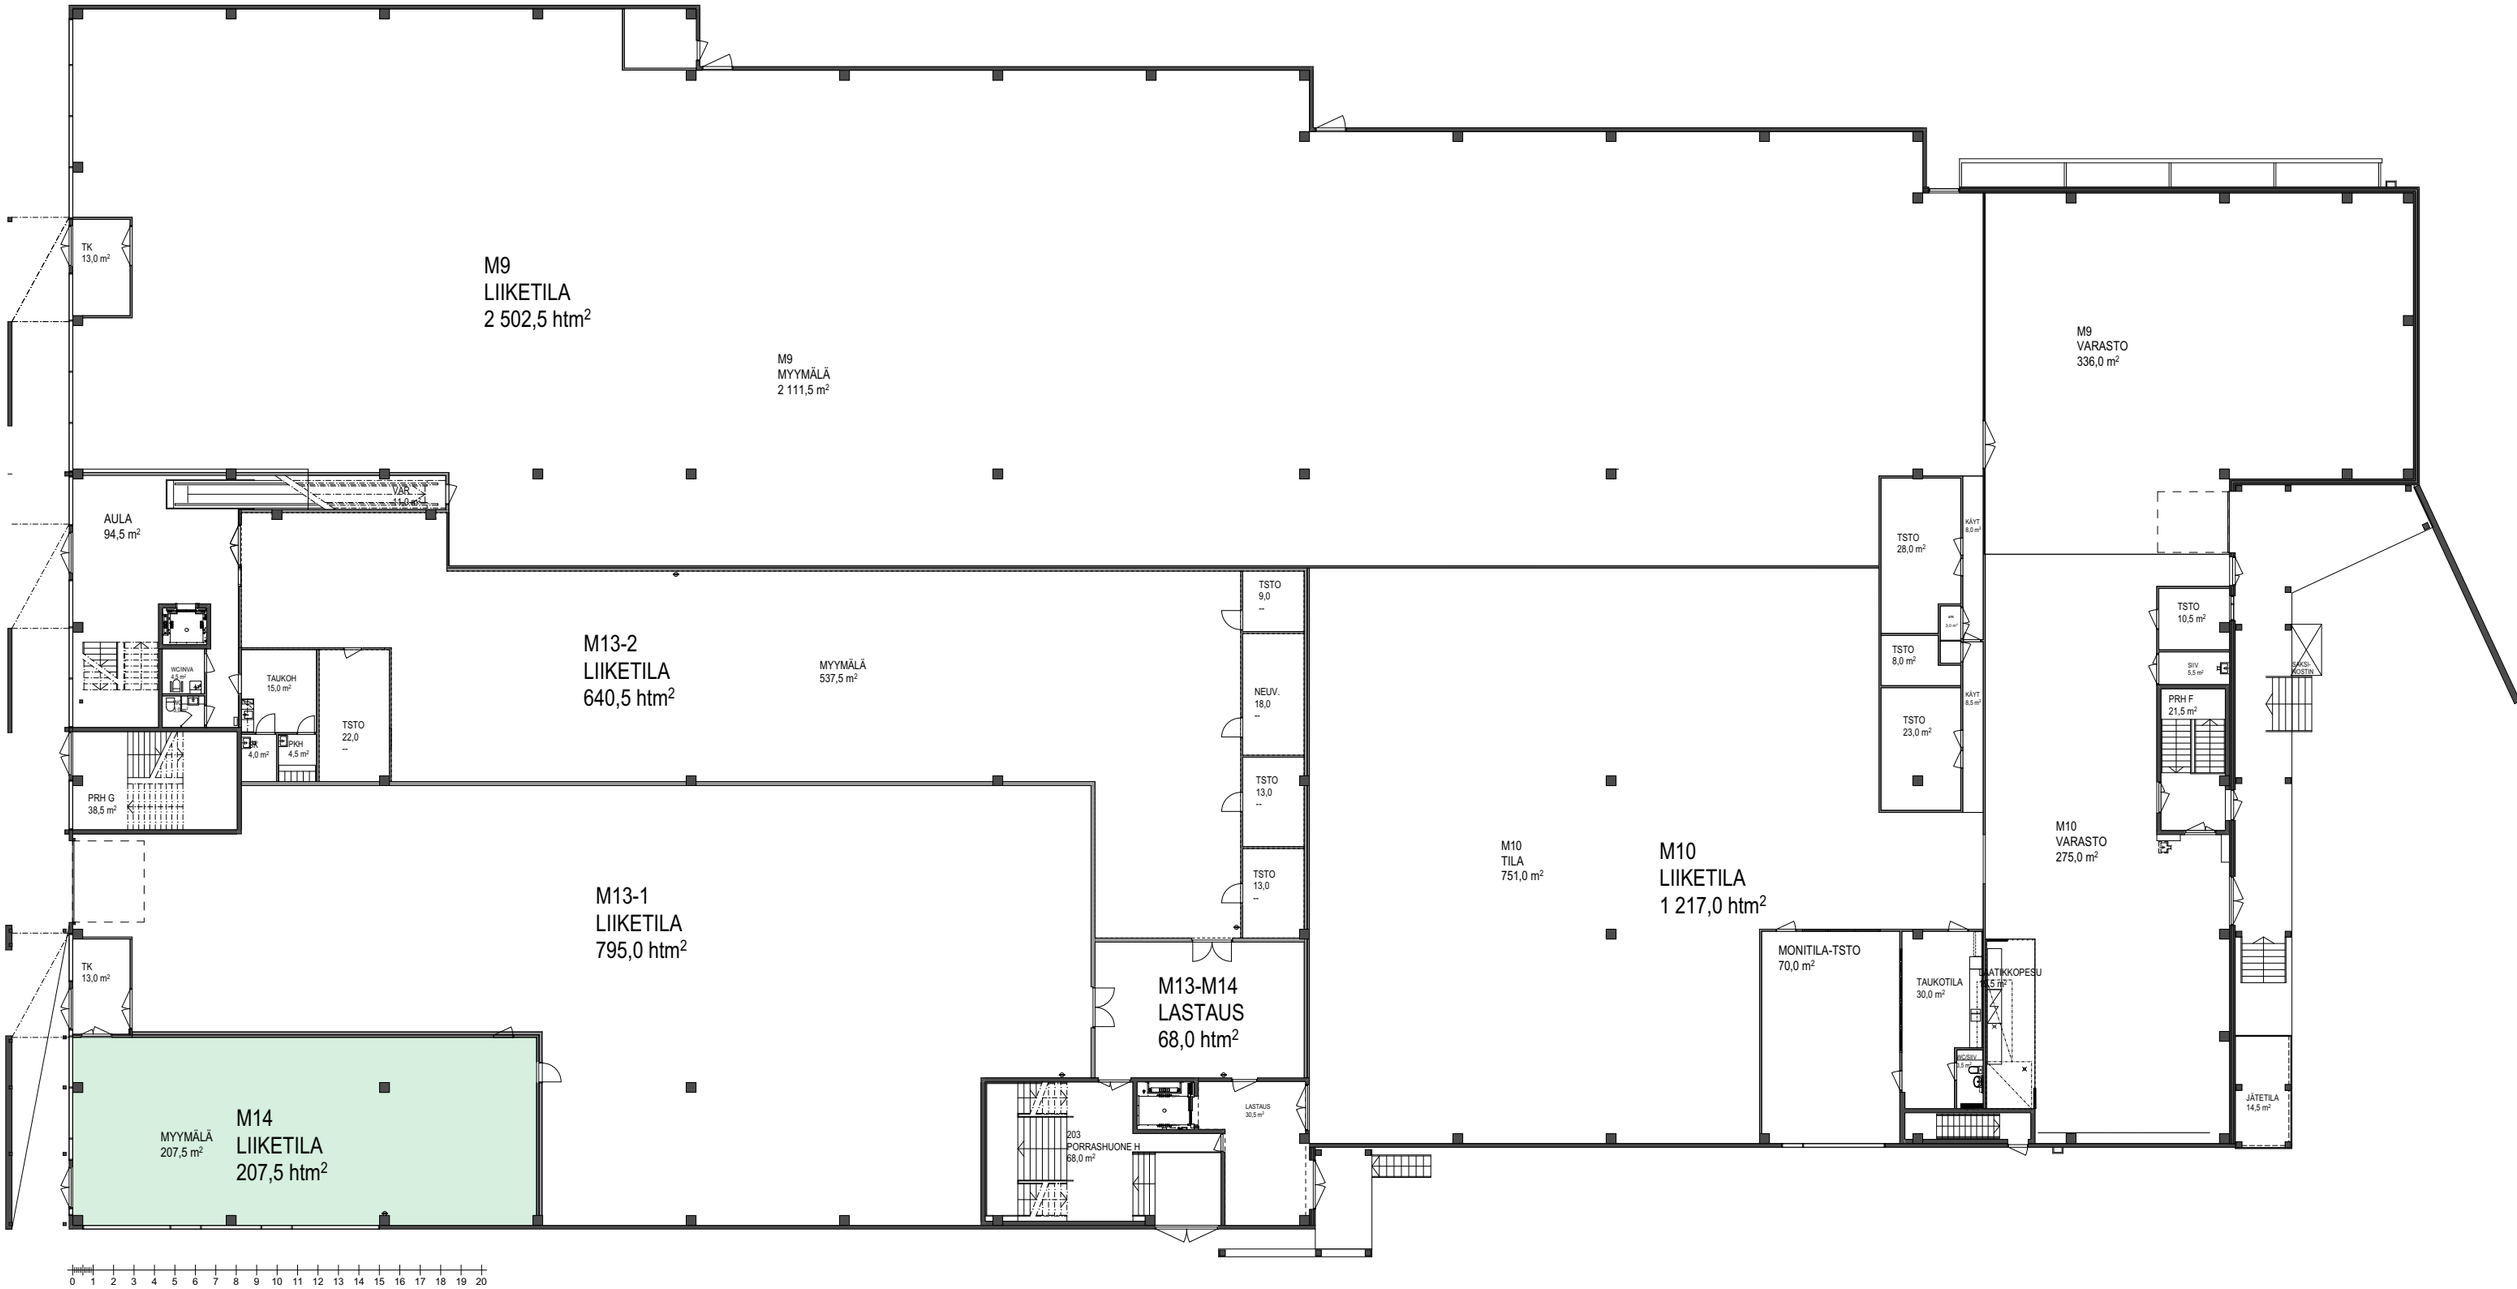

QVIM ARKKITEHDIT OY

1.KERROS 1:300

Kartanonkatu 4 VAPAAT VUOKRATILAT 19.3.2026 -