


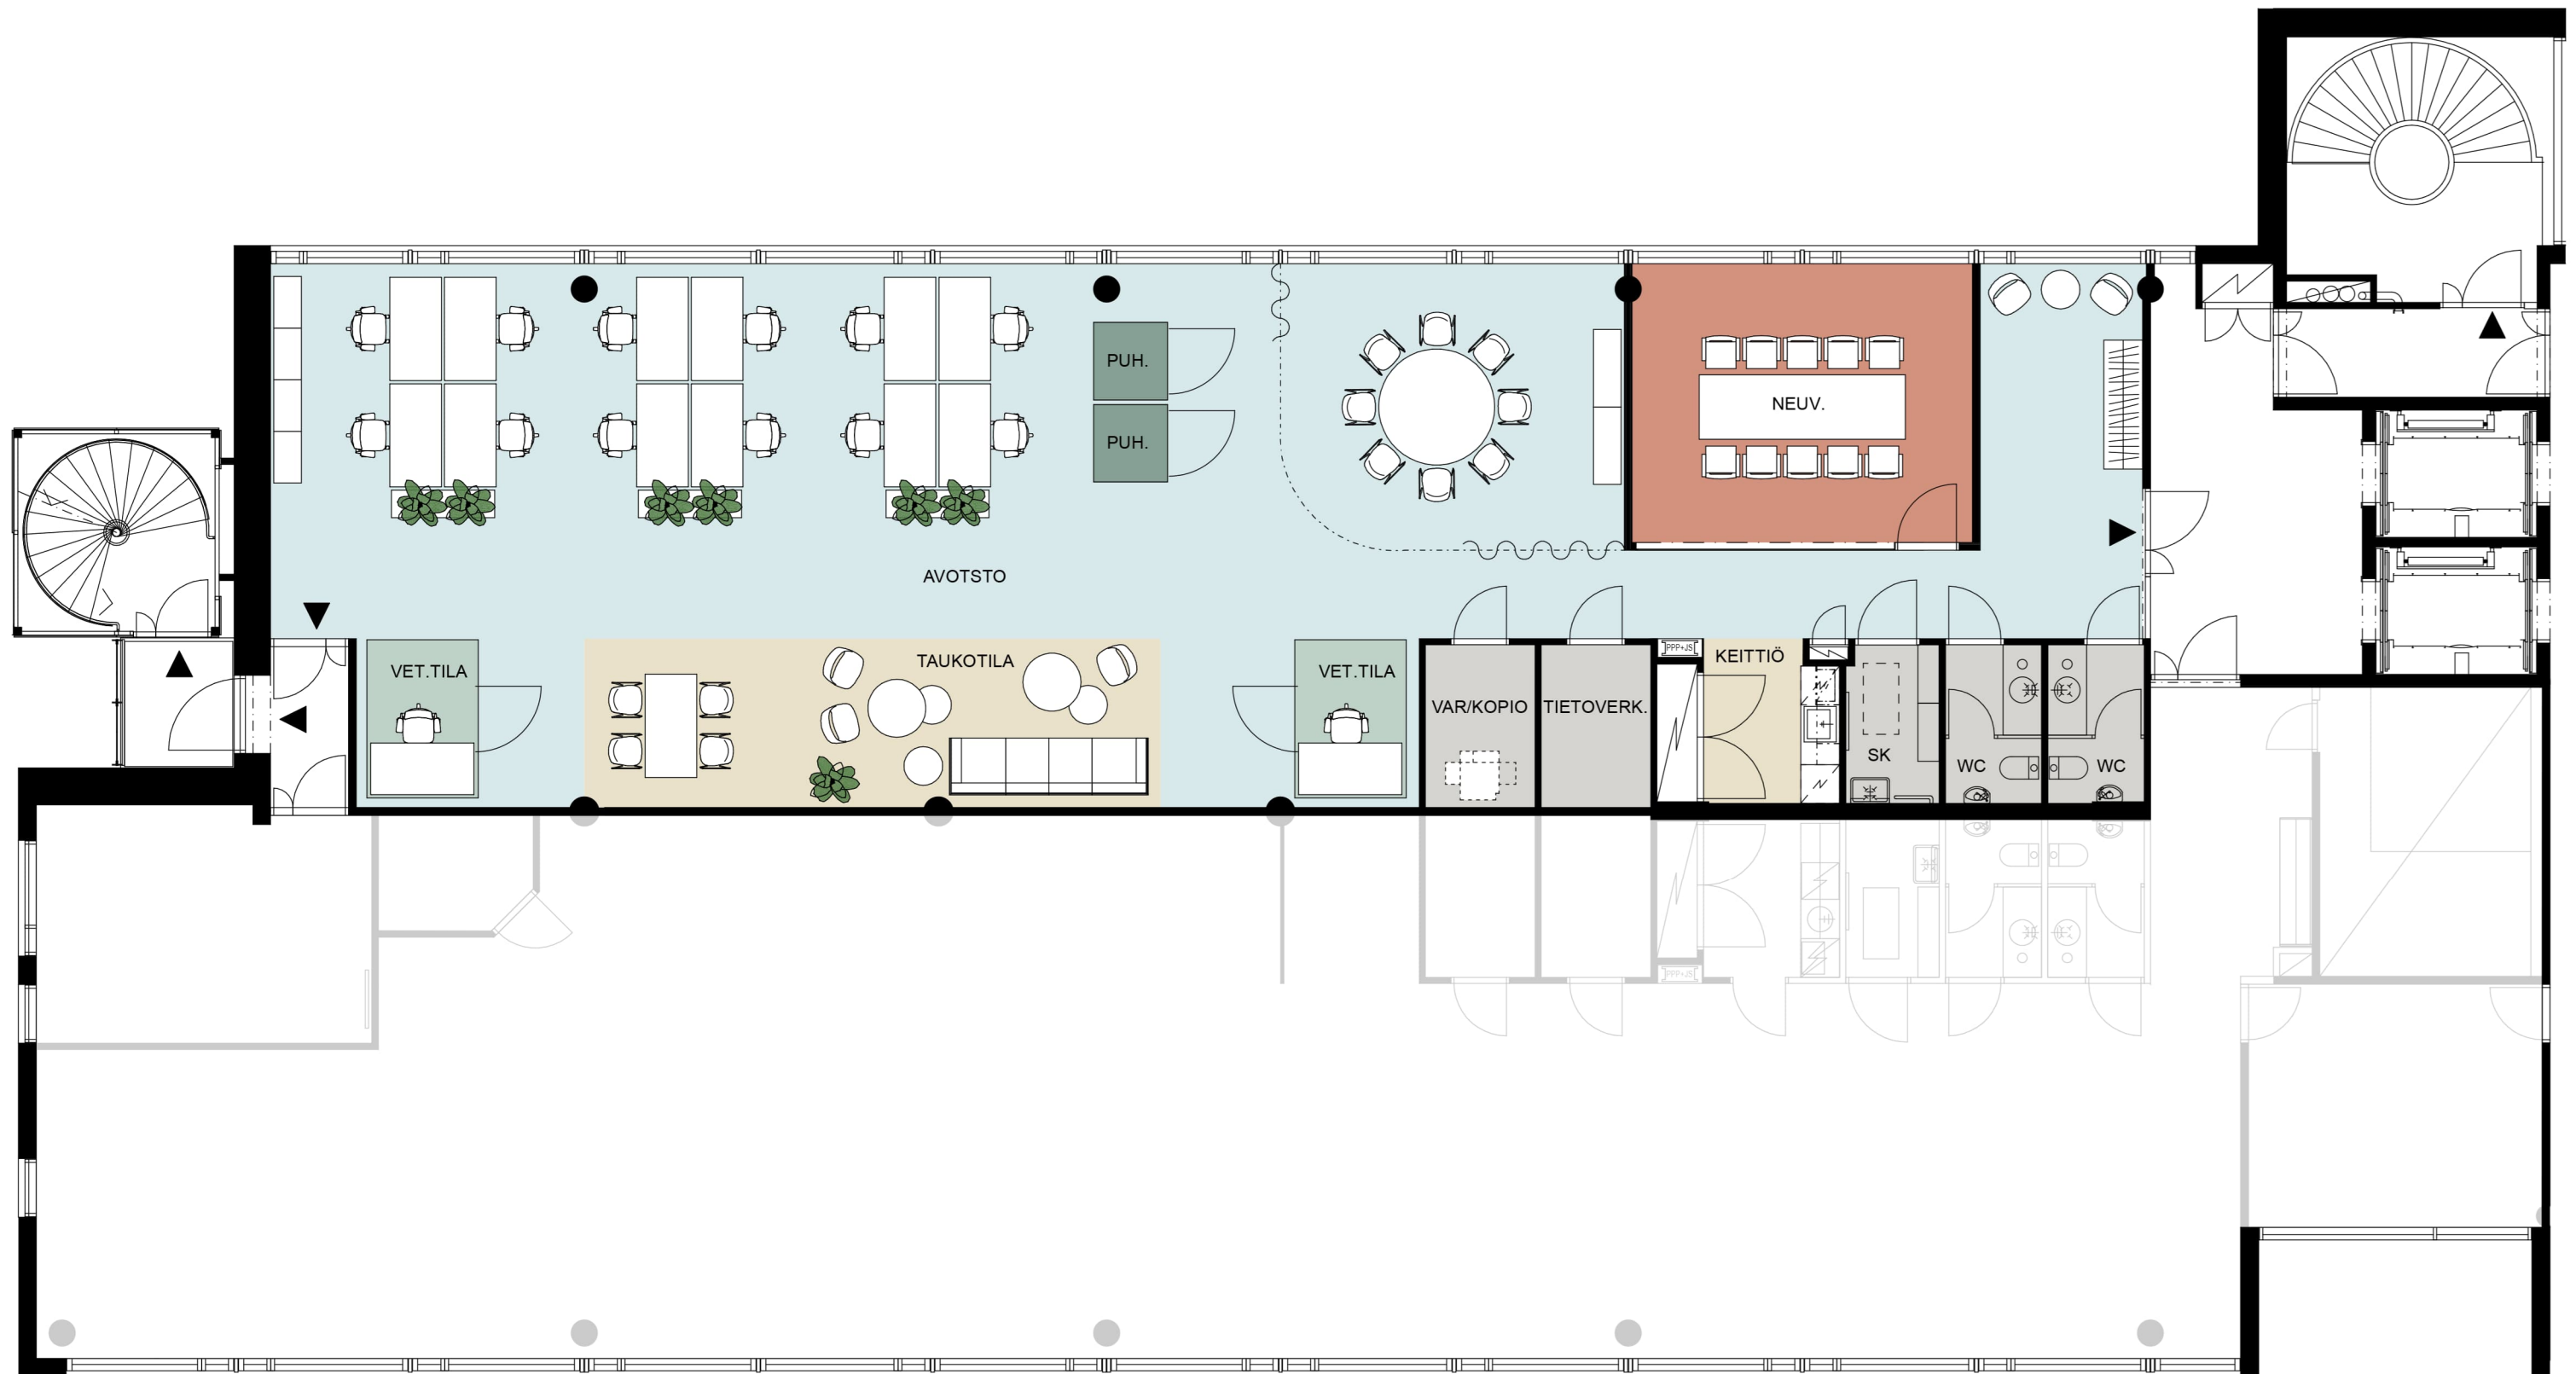

HILLS

253,5 m²

Vuokrattava ala 253,5 m²,
josta yhteiskäyttötilojen jyvitysosuus 11,5 m².

Torni 2, 3. kerros