


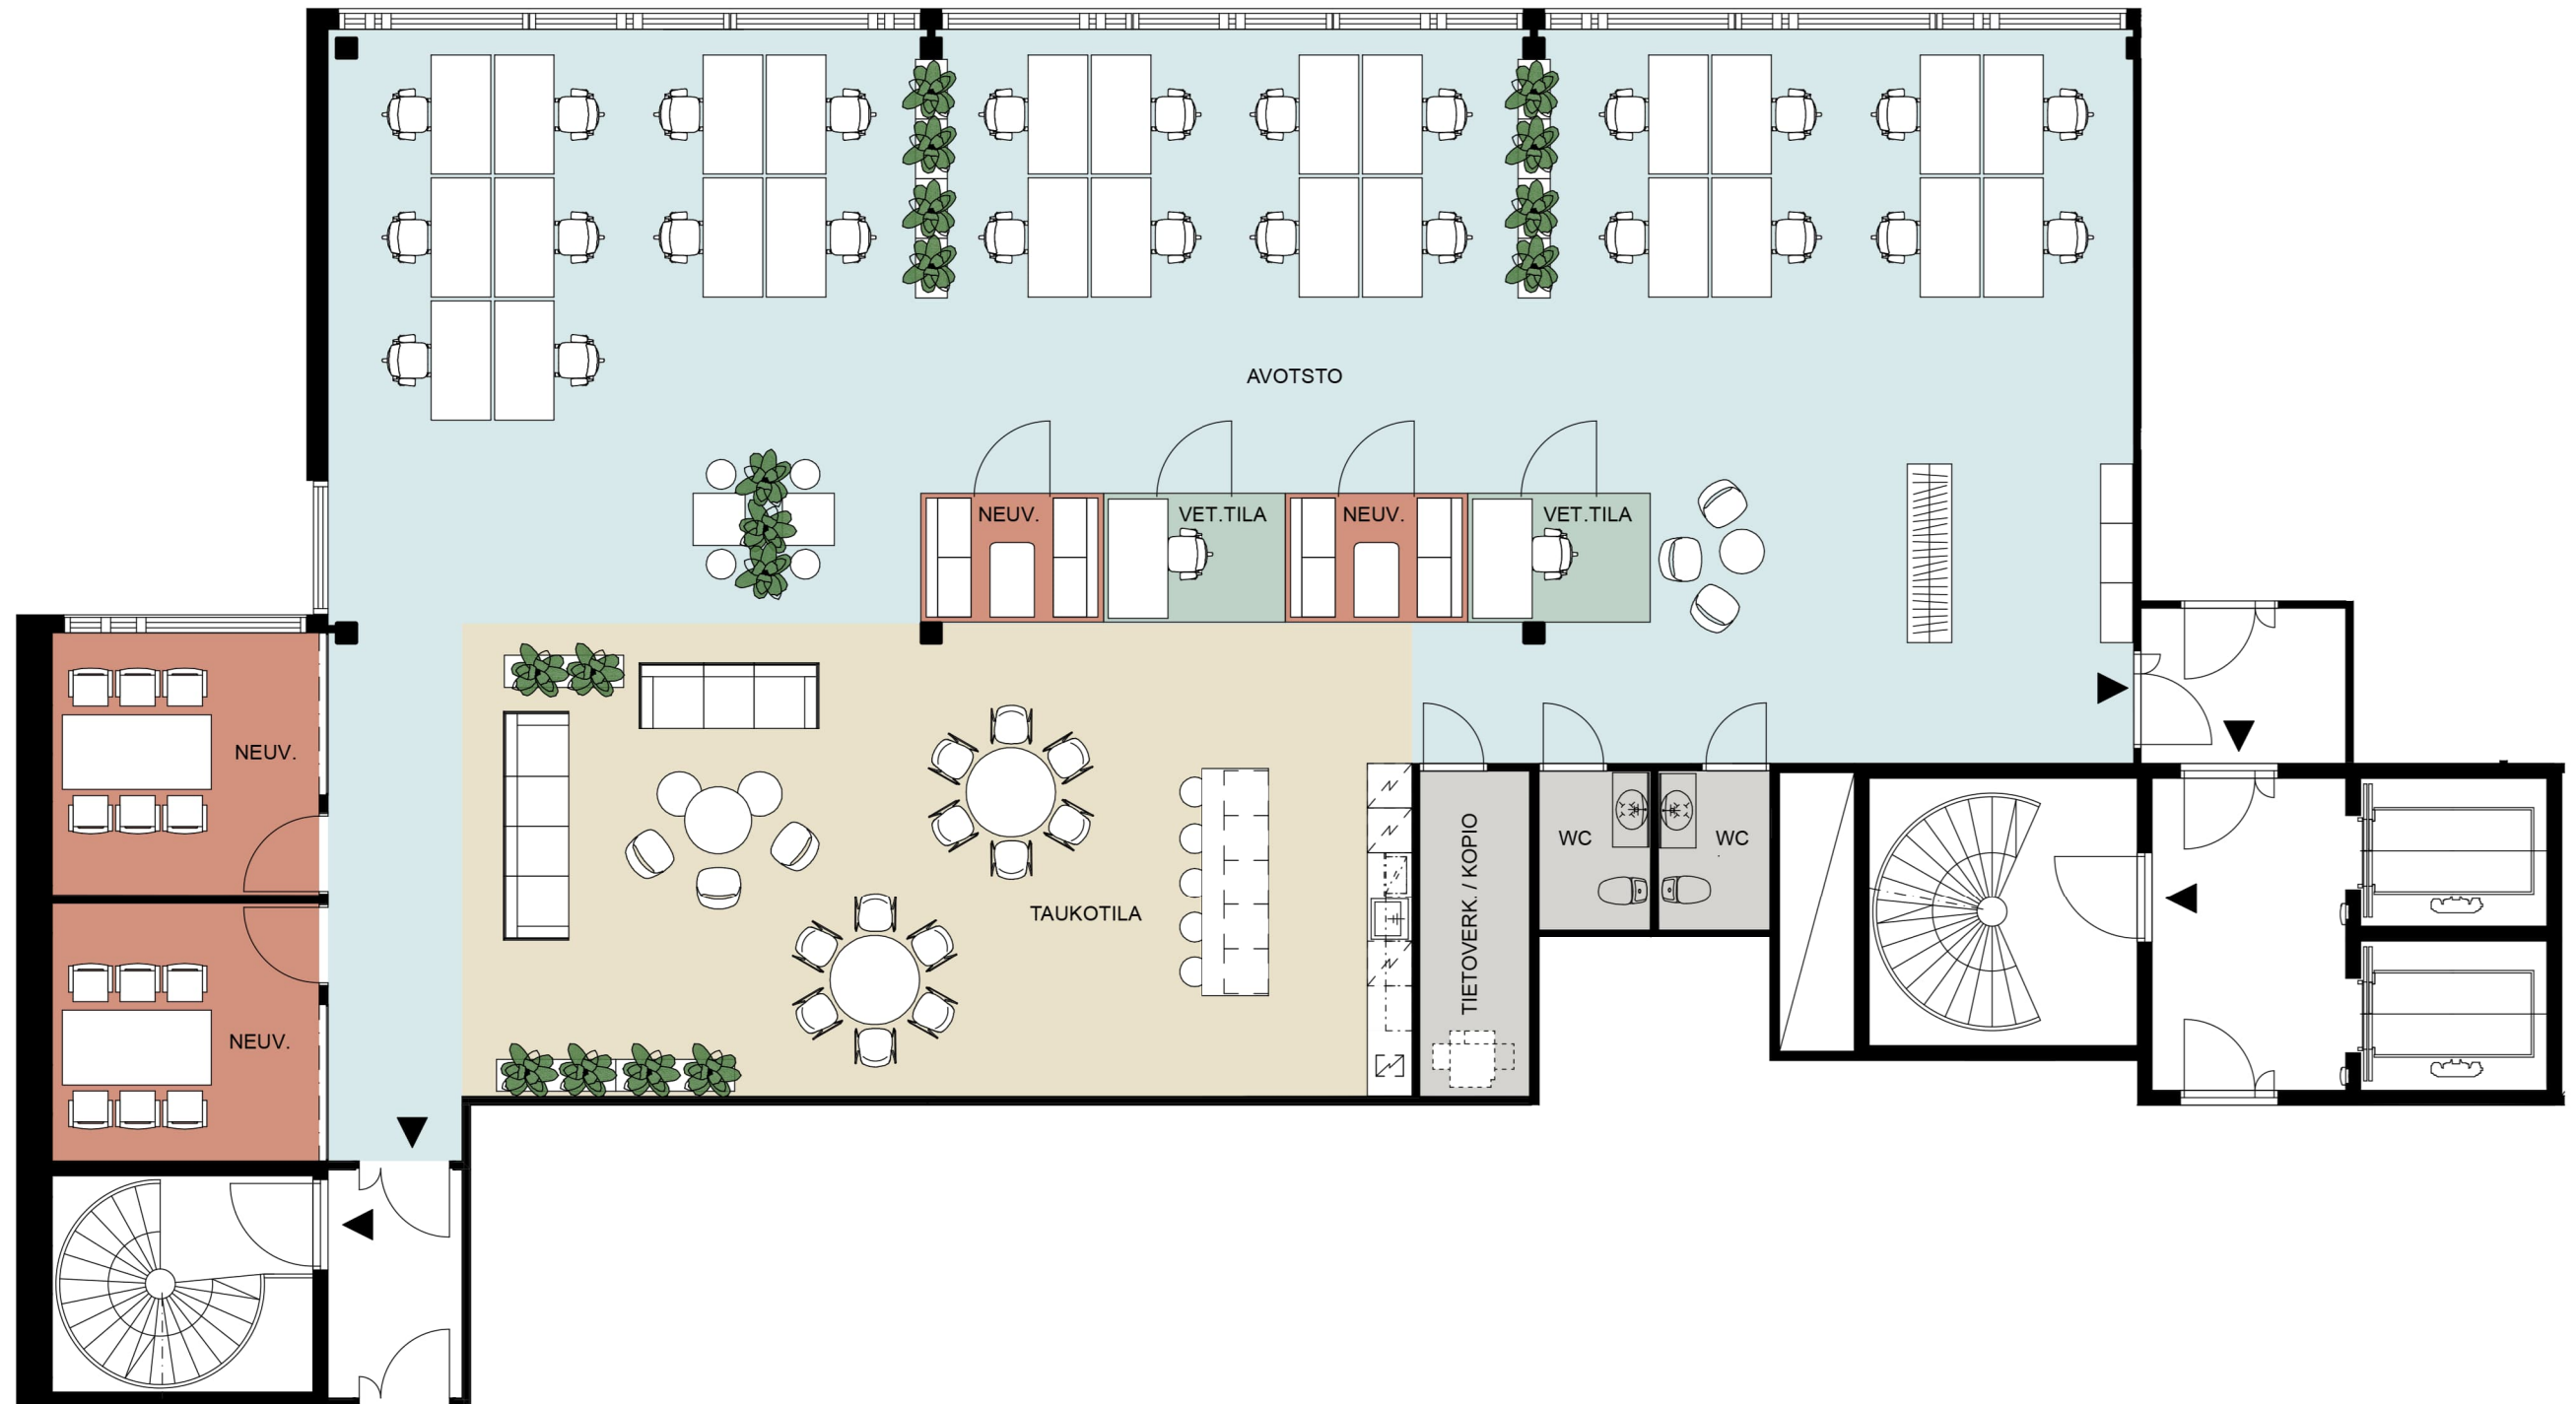

HILLS

353,5 m²

Vuokrattava ala 353,5 m²,
josta yhteiskäyttötilojen jyvitysosuus 6 m².

Torni 1, 7. kerros