


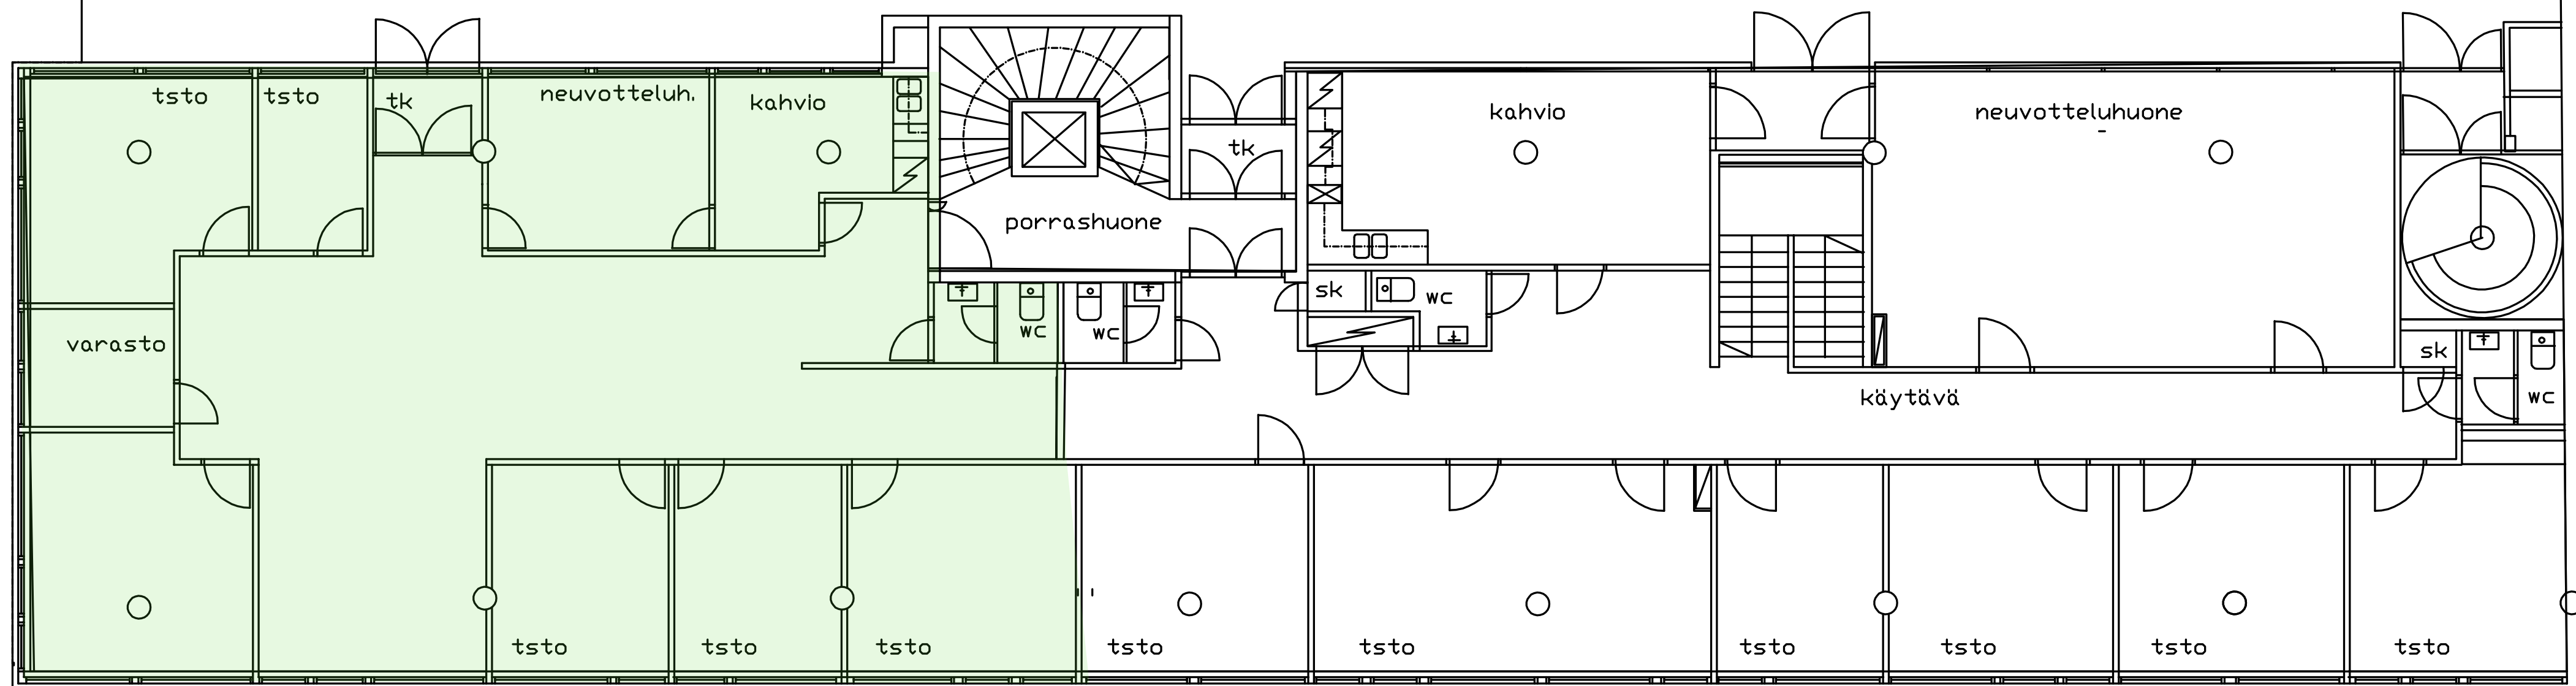

SEINÄJÖEN FORUM-KIINTEIS
KALEVANKATU 10
SEINÄJOKI
2-kerros

12.6.2013 MHA
Vanhojen piirustuksien mukaan