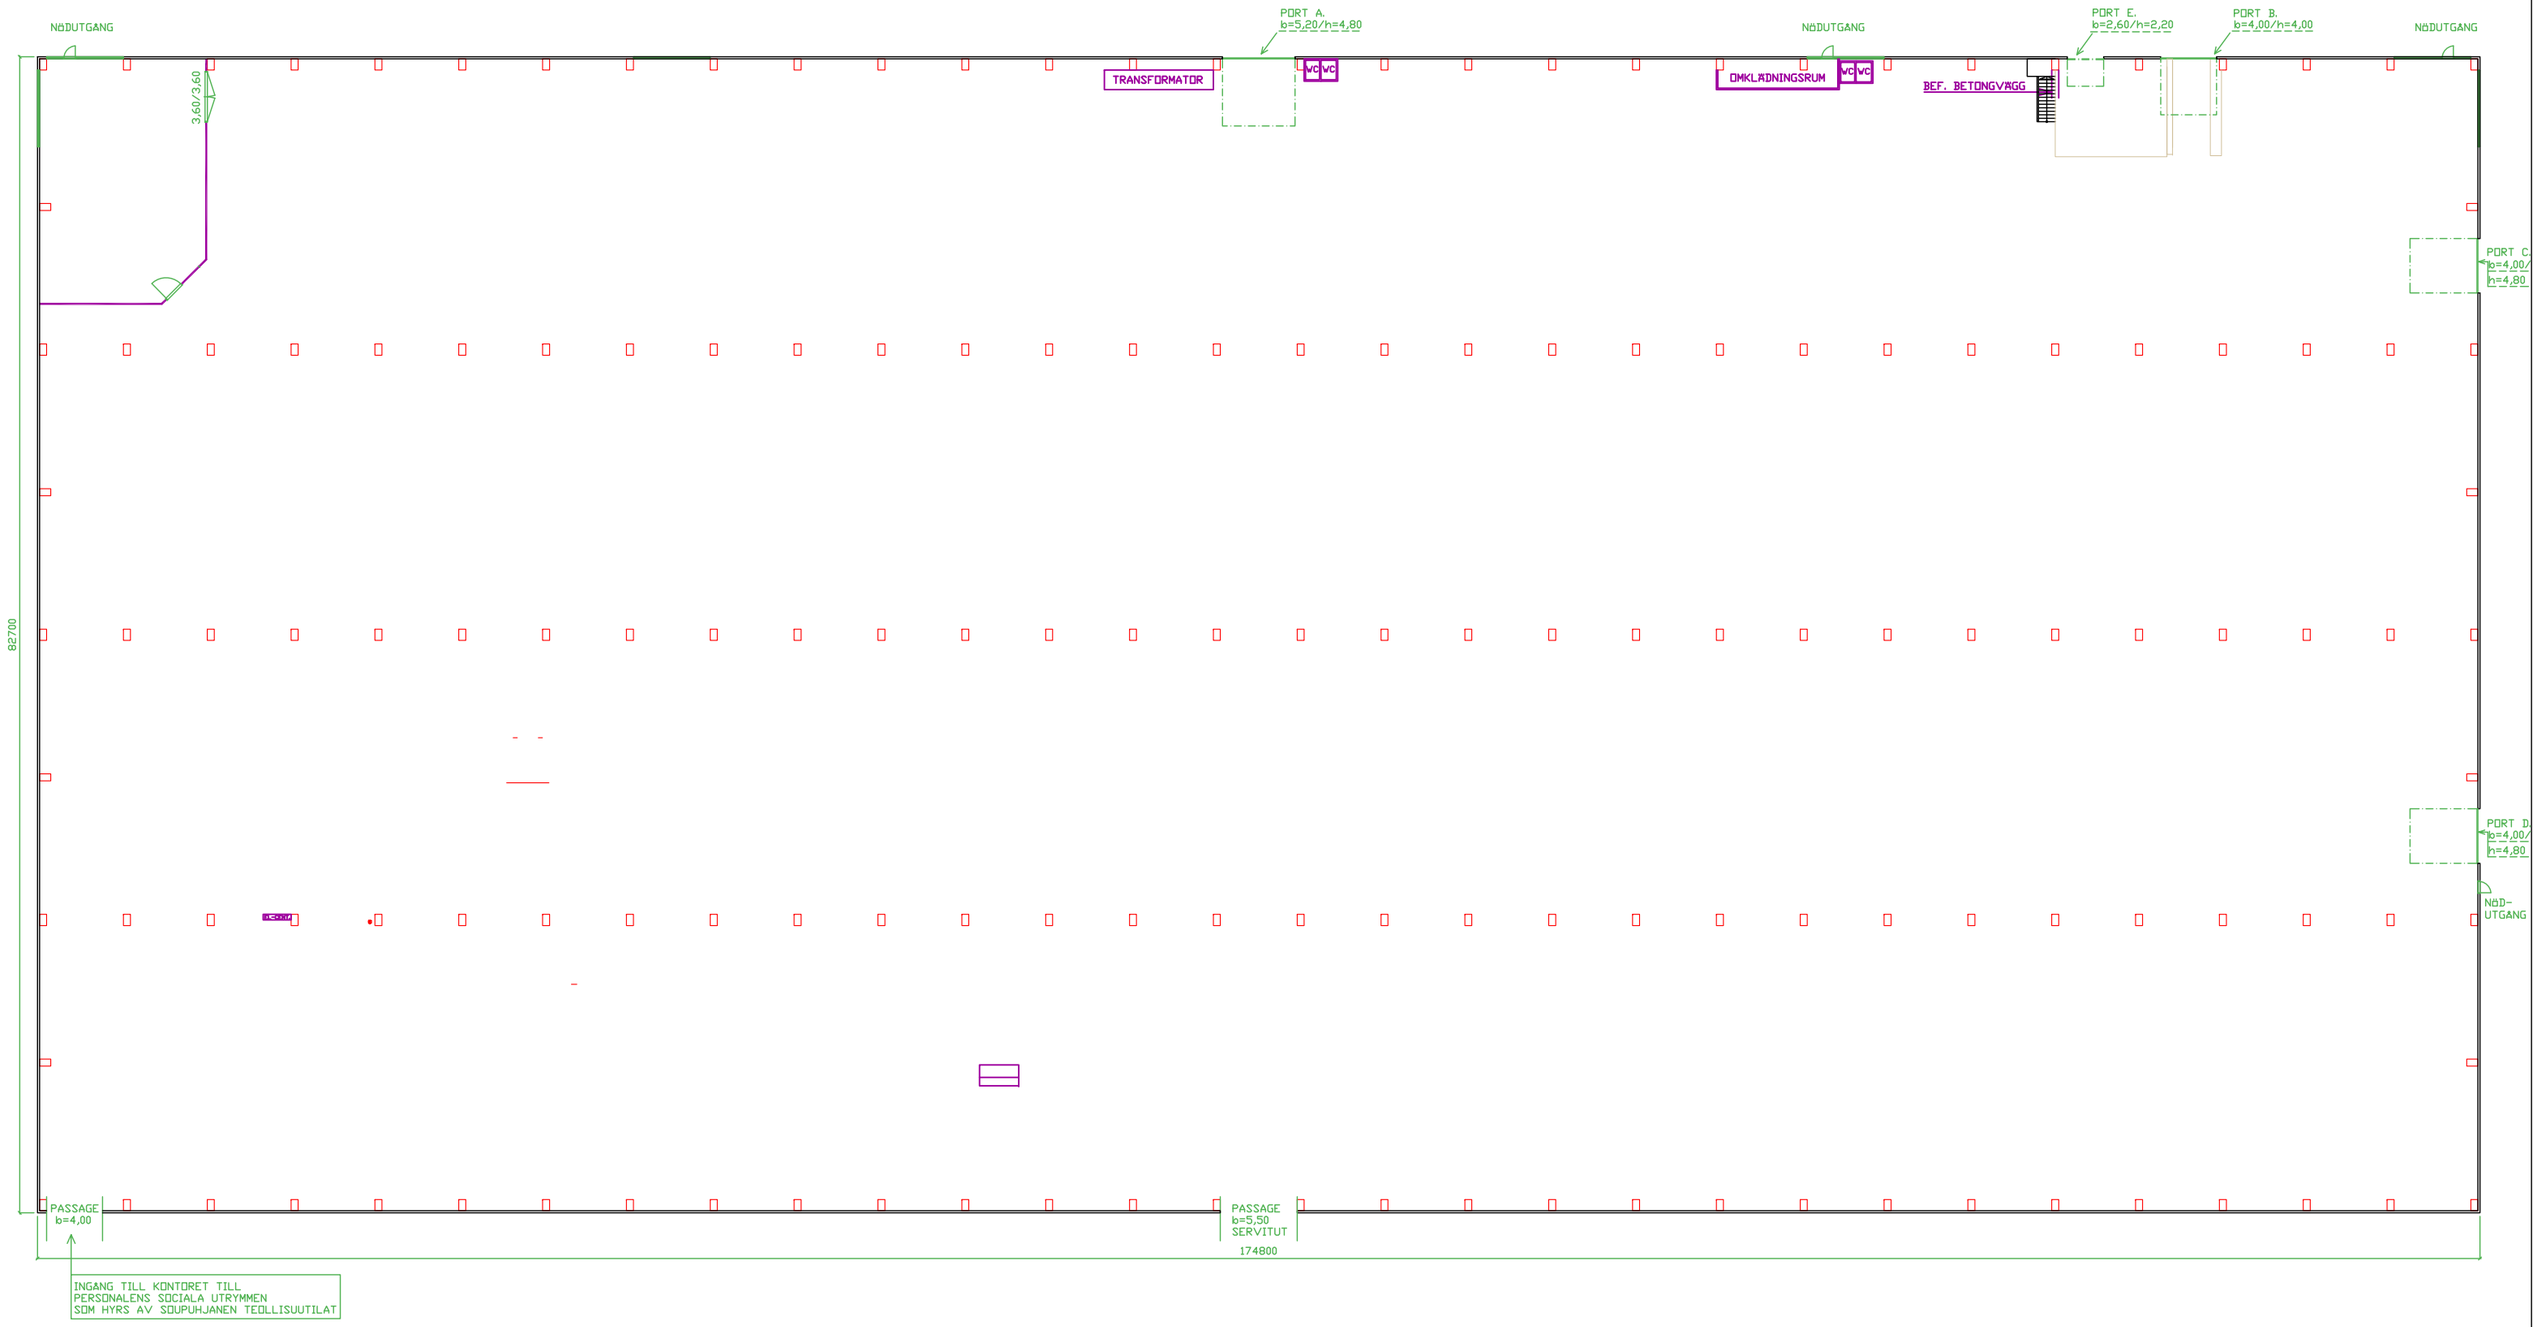

ÄLVSBYHUS

HUVUDKONTOR:
STÄLLVERKSVÄGEN, 942 81 ÄLVSBYN
TEL. 0929-162 00

REVIDERINGEN AVSER	DATUM	SIGN

KAUHAJOKIFABRIKEN

RIT. J.Ö.	SKALA 1:200	RITN. NR
ÄLVSBYN 04.06.11/		kauhajokifabriken