


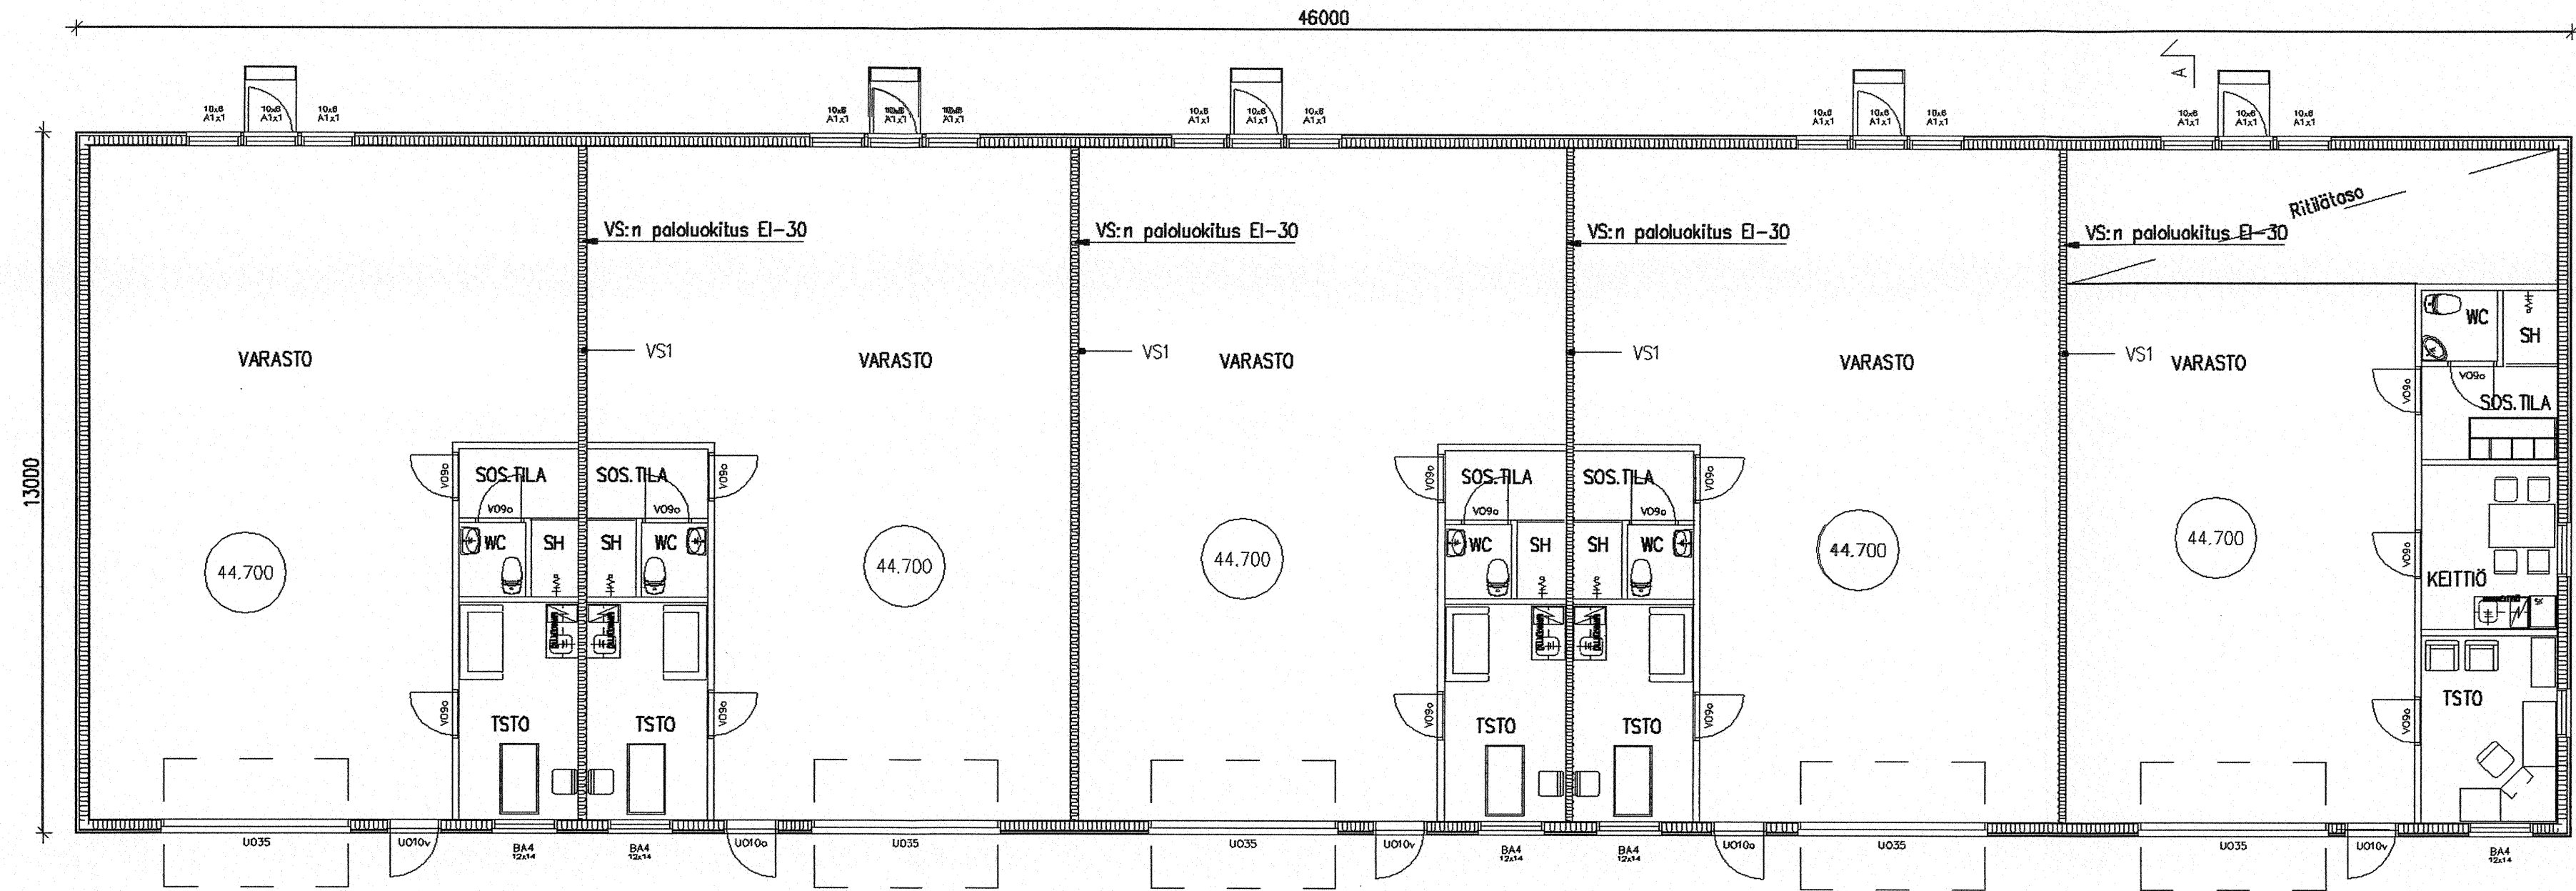

RAKENNUSOIKEUS 2018m² x 0,60 = 1210m²


UUDISRAKENNUS 598m²(kerrasala)

UUDISRAKENNUS 3342m³(tilavuus)

TEOLLISUUSHALLIIN ASENNETAAN SUORA SÄHKÖLÄMMITYS
RAKENNUKSEEN ASENNETAAN KONEELLINEN ILMANVAIHTO

RAKENNUKSEN PALOLUOKKA P3
PALOVAARALLISUUSLUOKKA 1
SUOJAUSTASO 1
PAINOVOIMAINEN SAVUNPOISTO
POISTUMISTEIDEN YLÄPUOLELLE ASENNETAAN MÄÄRÄYKSIEN MUKAISET KYLTIT

ULLAKKOTILASSA OSASTOINNIT EI-30 LUOKITUKSEN MUKAISESTI VESIKATTOON SAAKKA
OSASTOITAVIIN SEINIIN ASENNETAAN KÄYNTILUUKUT, SEKÄ RAKENNUKSEN PÄÄTYIHIN

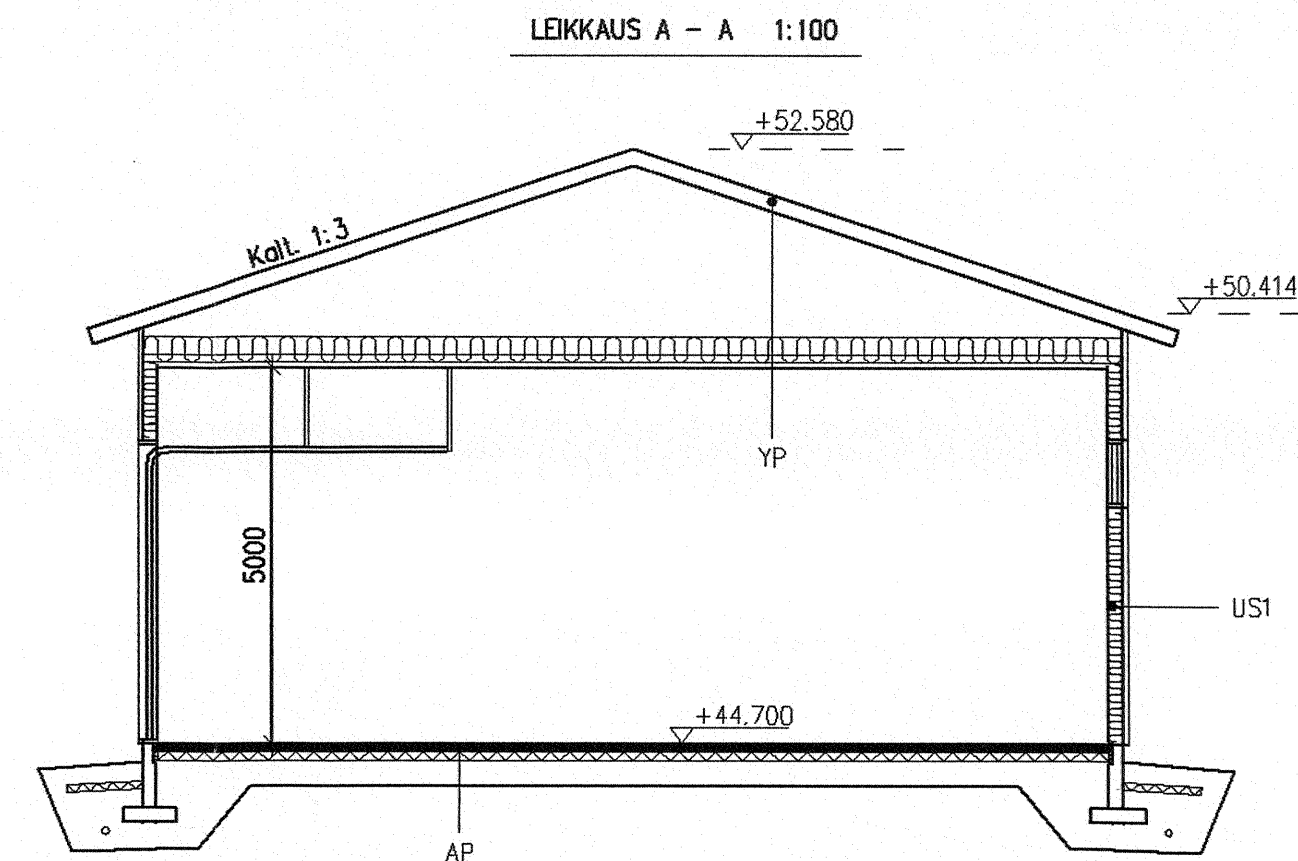

PERUSTUKSET RAKENNETANN ERILLISEN PERUSTUS-SUUNNITELMAN MUKAISESTI

US 1 U= 0.25 W/m² K
ek-kipsilevy 13mm
rak.muovi
kaalaus 50x175mm k600
min.villa 175mm
tuulensuojalevy 9mm
harvalauta 2X18x100 k400
peltiprofiili

AP U= 0.24 W/m² K
tb-laatta 120mm
styrox EPS(120) 120mm
sarastus + rak.muovi

YP U= 0.16 W/m² K
kipsilevy 13mm
harvalauta 22x100 400
rak.muovi
kattaristikko k900
min.villa 300mm
tuuletustila
aluskate
korotusrima 22x50 k900
ruoteet 25x100 k350
peltikate

VS 1
gyprodelevy 13mm
runko 47x123 k600 + kivivilla 100mm
gyprodelevy 13mm

K.O.SA AHJO 5	KORTTELI/TILA 1099	TONTTI/RNO 2	RAKENNUSLUVAN TUNNUS
RAKENNUSLOMENPIDE UUDISRAKENNUS	PIIRUSTUSLAI PÄÄPIIRUSTUS	JUOKS.No 2	
RAKENNUSKOHTIEN NIMI JA OSOITE KIINTEISTÖ OY KERAVAN KYTKINKATU 4 KYTKINKATU 4 04220 KERAVA	PIIRUSTUKSEN SISÄLTÖ POHJA JA LEIKKAUS A - A	MITTAKAAVAT 1:100	
SUUNNITTELU PALVELU PERAK OY Eerontie 1A1 04200 Kerava puh.050-5882002 e-mail: erkki.palovuori@kolumbus.fi	TYÖ No PIIR.No MUUTOS	ARK	
	PÄIVÄYS 15.04.2007	YHT.HENK. ERKKI PALOVUORI	

Vahvistettu noudatettavaksi Keravan kaupungin
rakennustarkastajan päätöksellä 21.6.2007 s.185
pöytäkirjassa mainittuihin ehtoihin.
Lupa nro 07-121
Sirpa Hyttinen
Hallintosihteeri