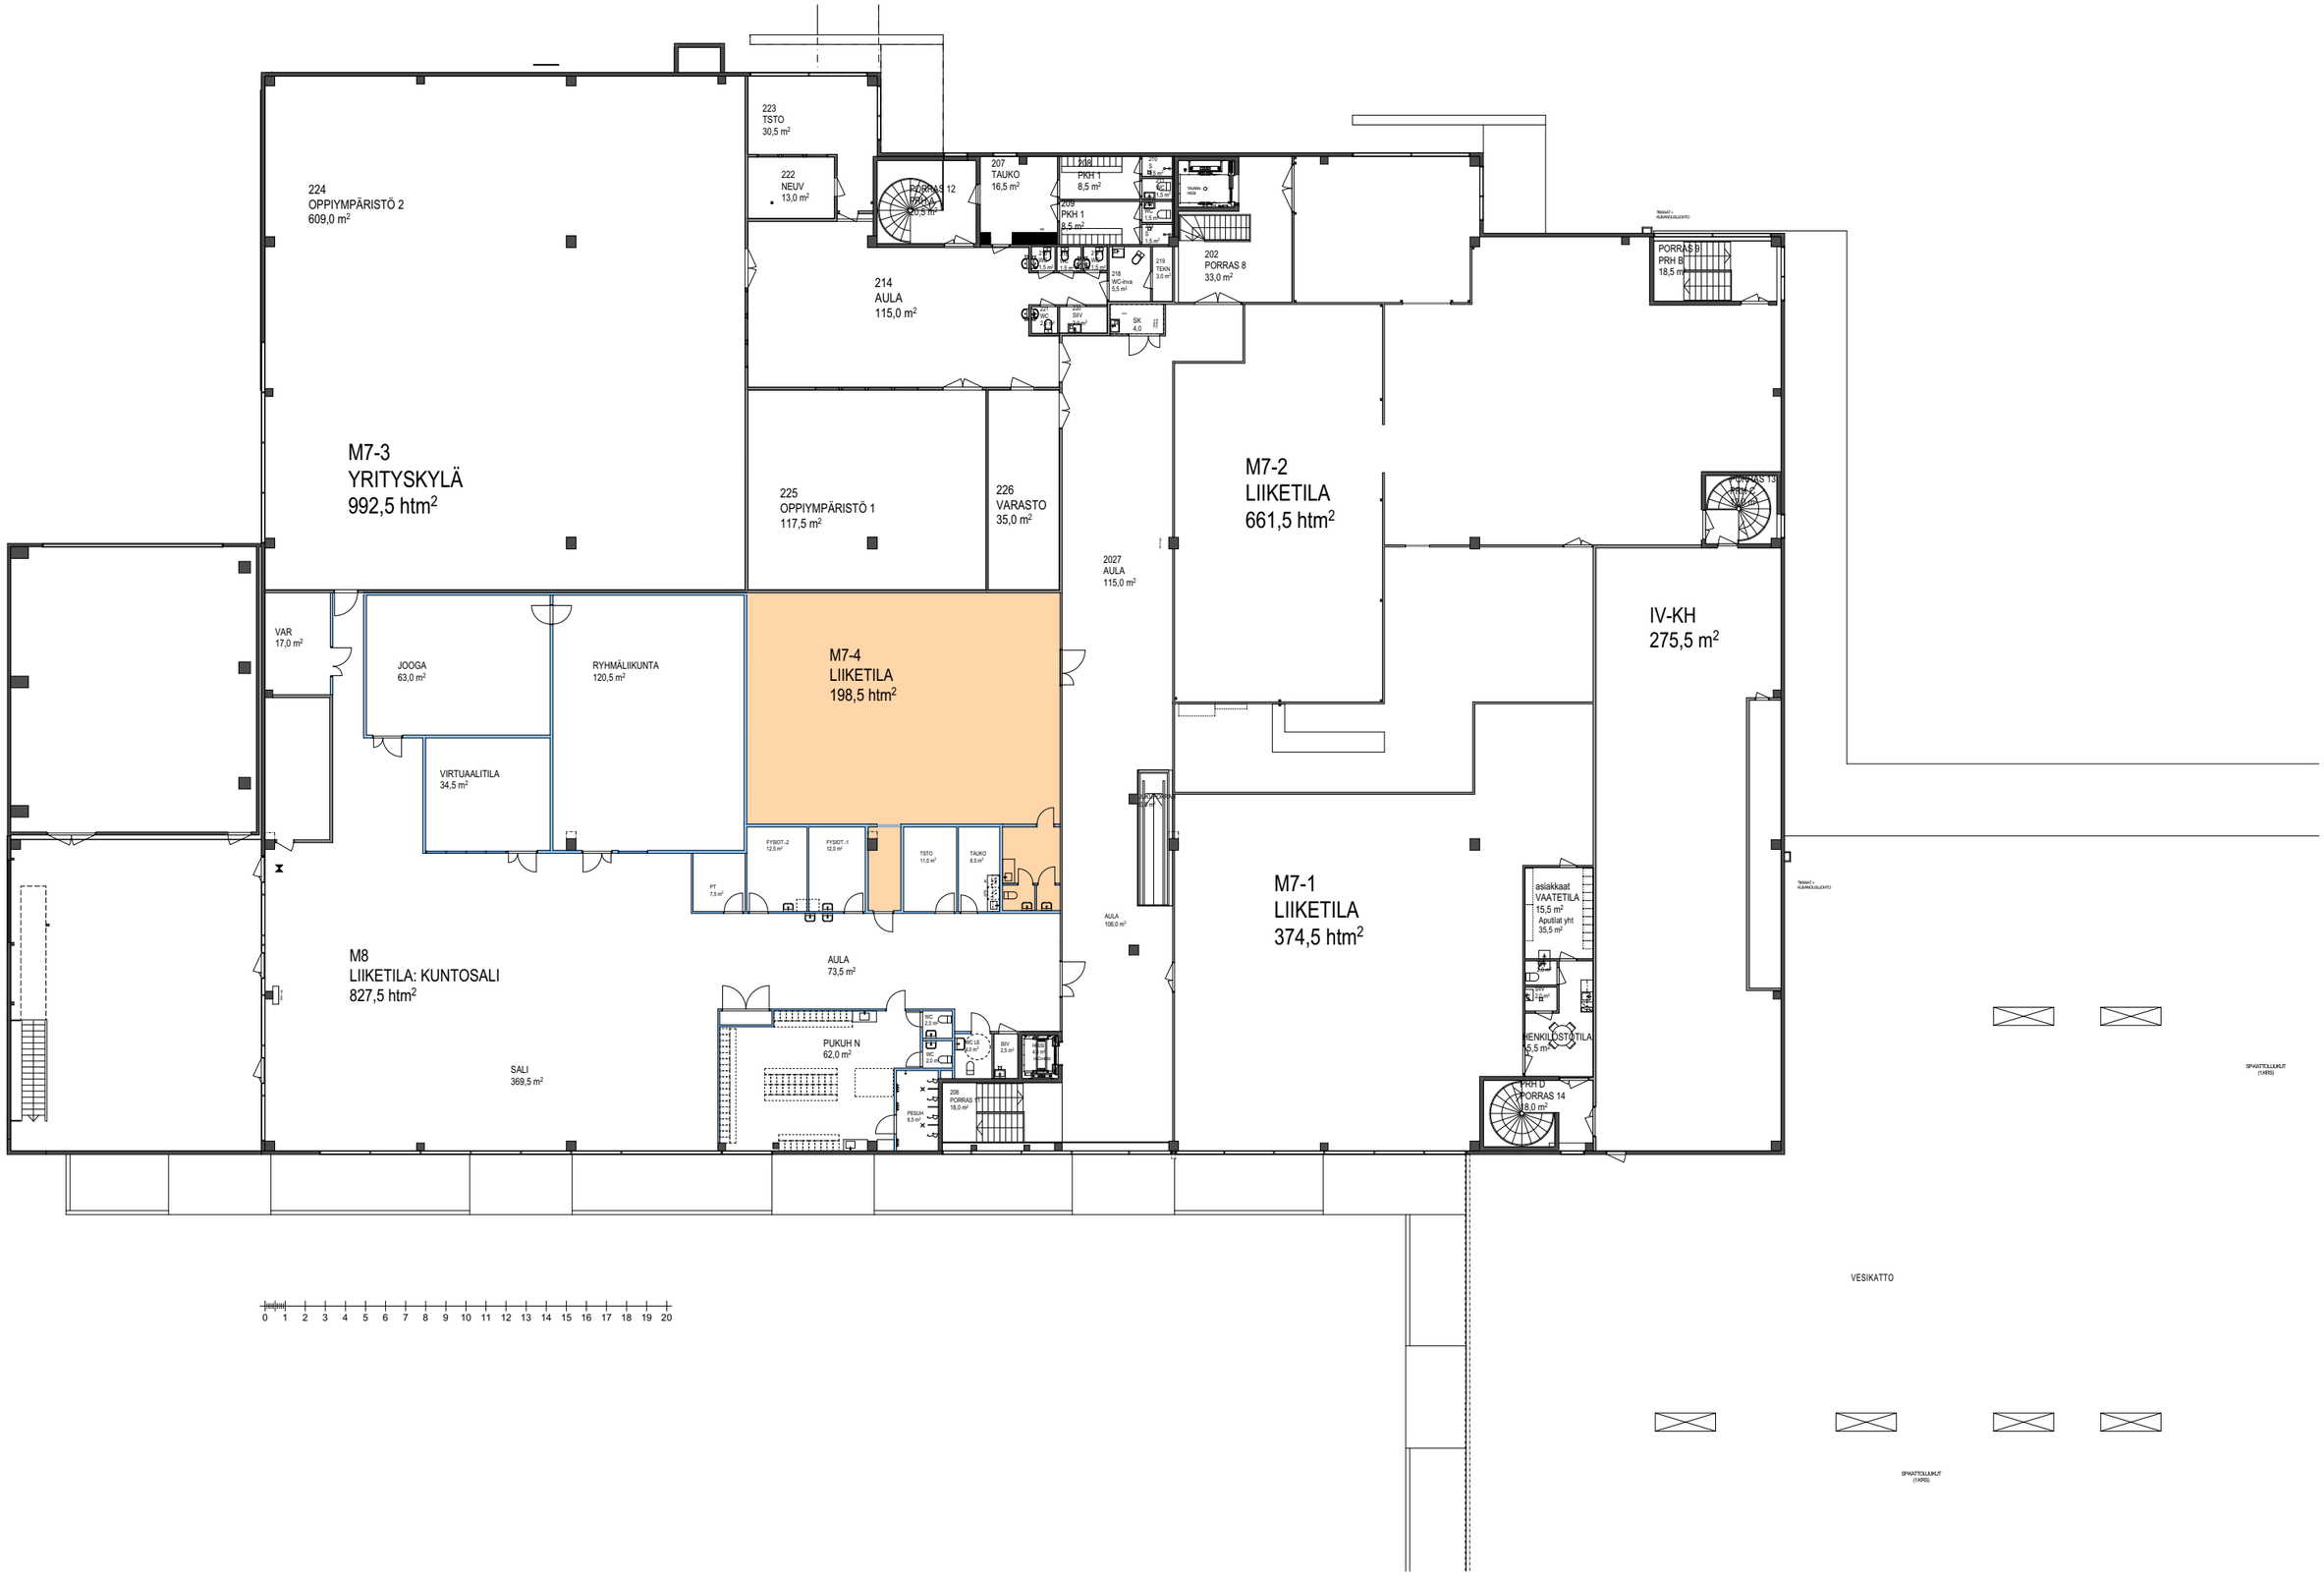


QVIM ARKKITEHDIT OY

2.KERROS 1:300

Leväsentie 2b VAPAAT VUOKRATILAT 19.3.2026 -