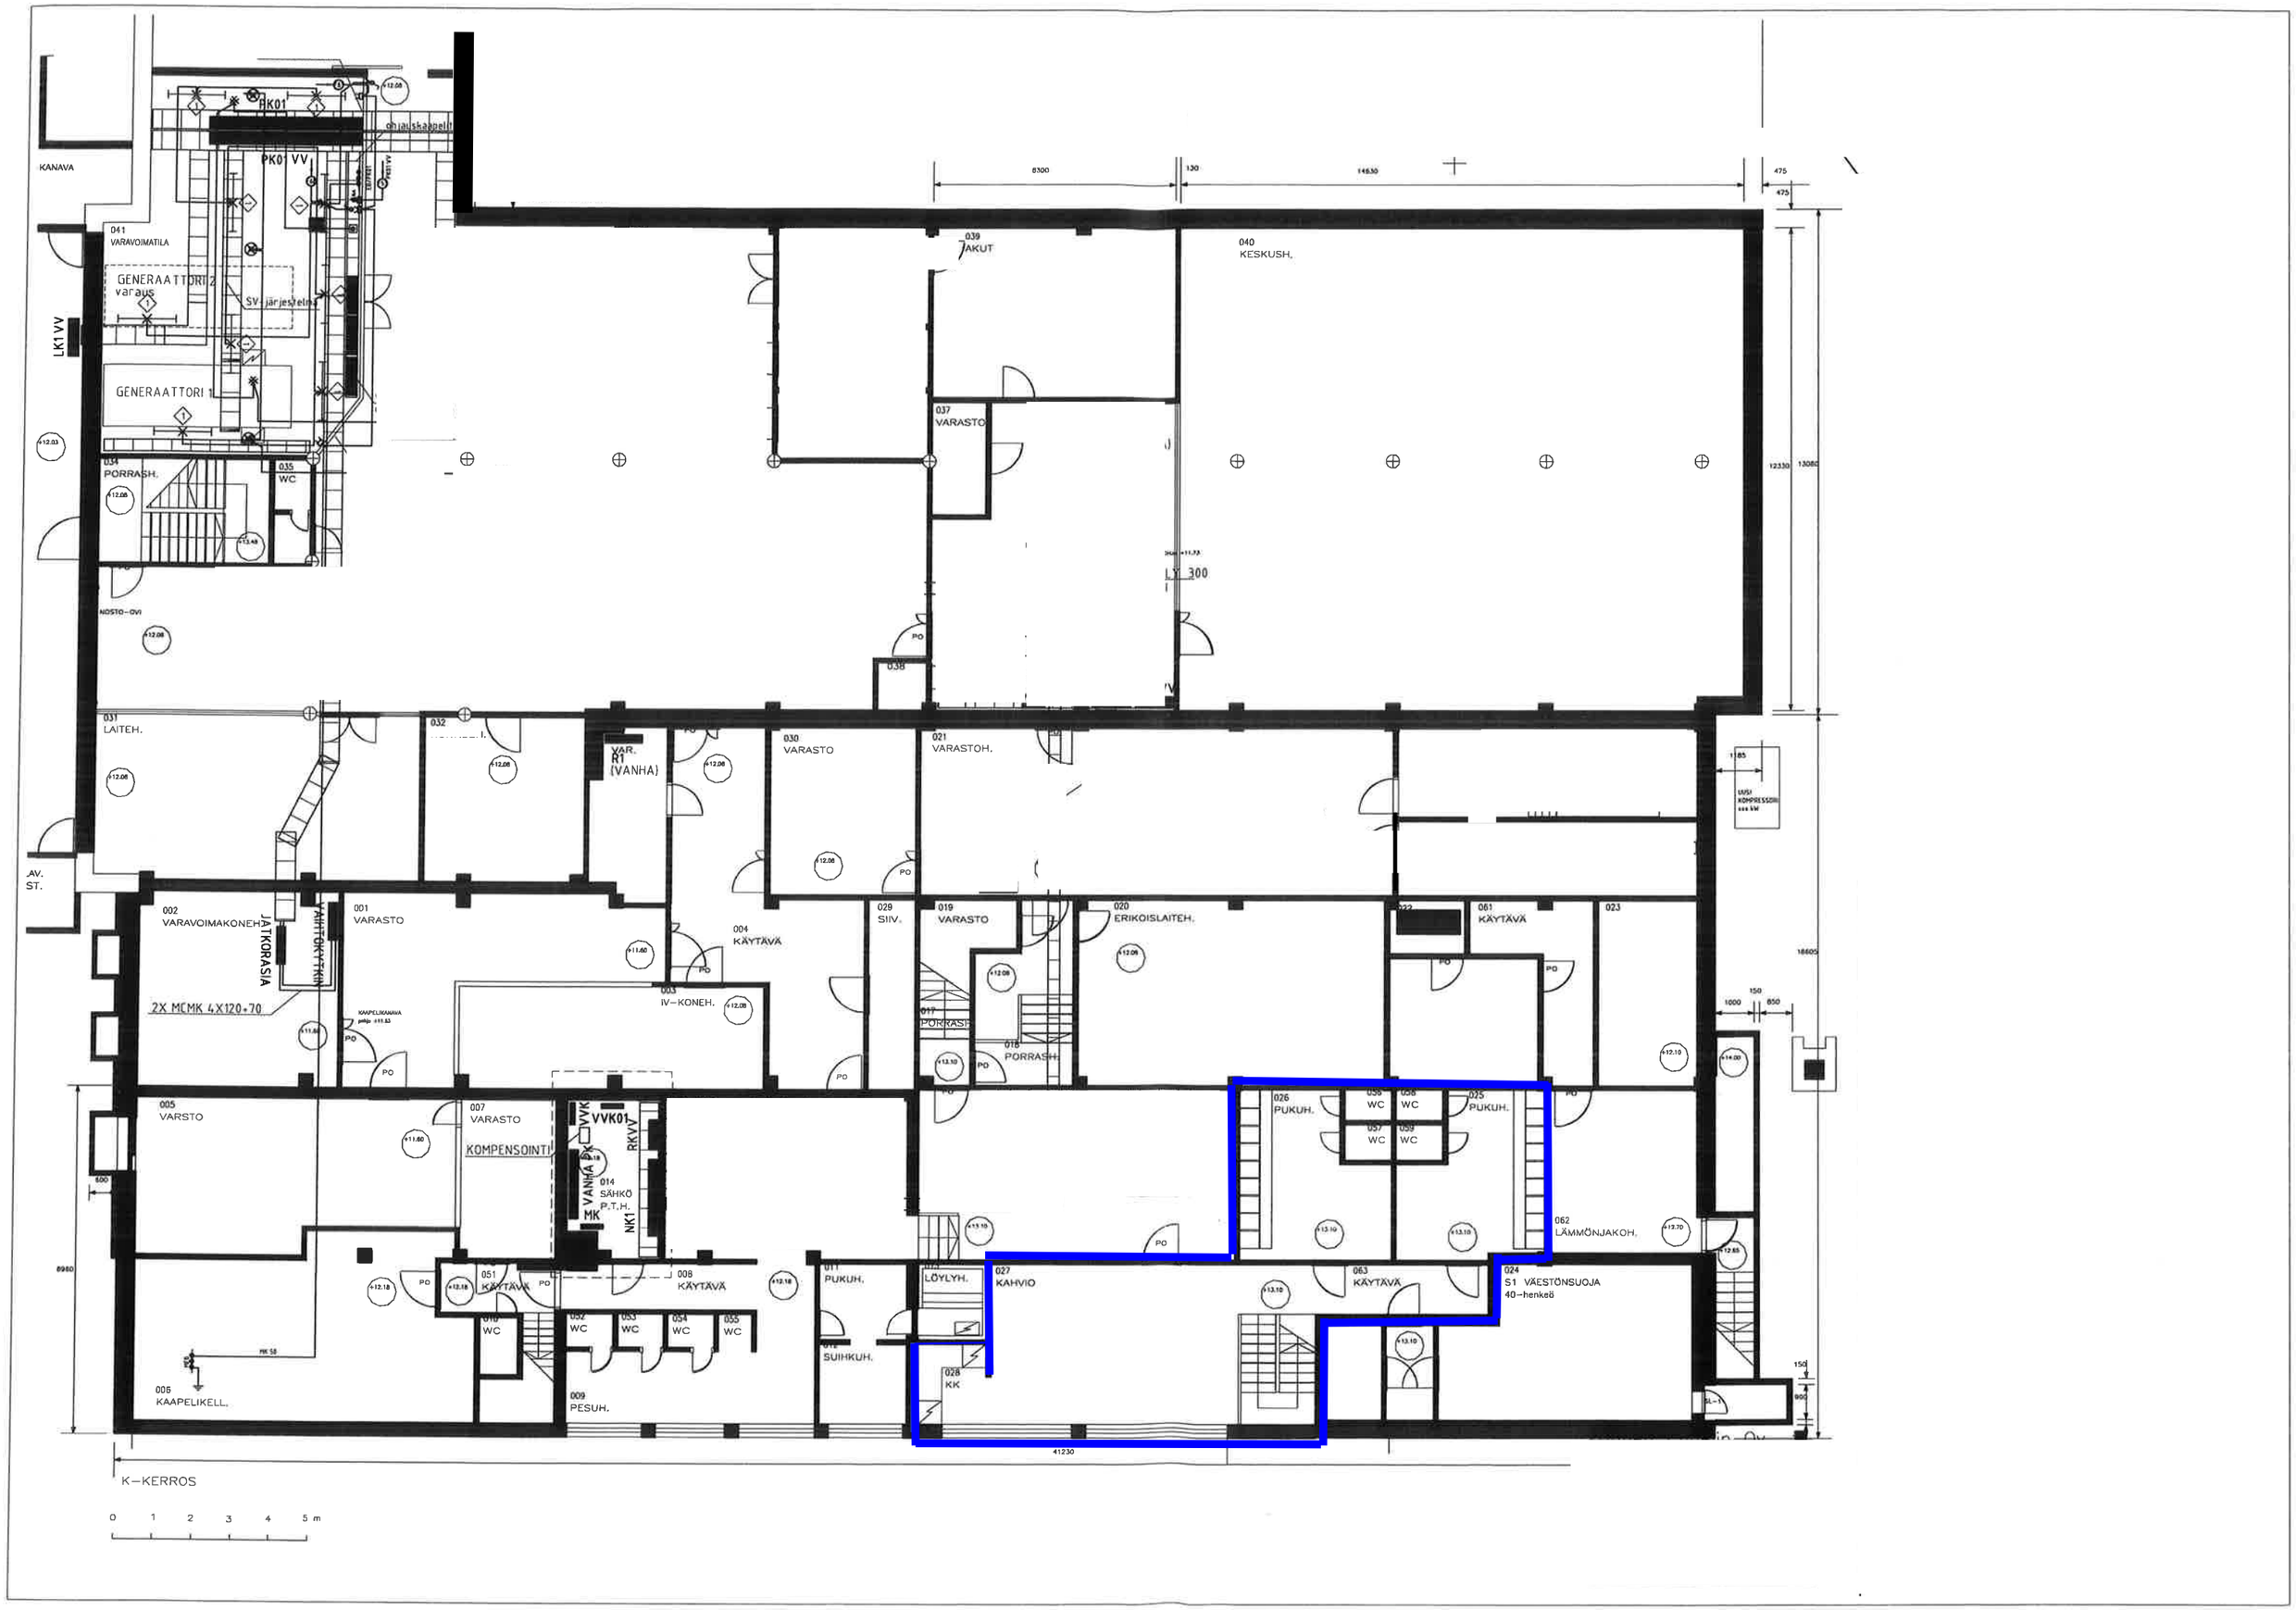
KANAVA
PK01
PK01 VV
041
VARAVOIMATILA
GENERAATTORI 2
varaus
SV-järjestelmä
GENERAATTORI 1
LK1 VV
034
PORRASH.
035
WC
NOSTO-OVI
039
AKUT
040
KESKUSH.
037
VARASTO
LV 300
031
LAITEH.
032
VAR.
R1
(VANHA)
030
VARASTO
021
VARASTOH.
UUSI
KOMPRESSORI
AV.
ST.
002
VARAVOIMAKONEH.
JÄTKORASIA
YÄHTÖKYTKIN
2X MCMK 4X120+70
001
VARASTO
004
KÄYTÄVÄ
003
IV-KONEH.
029
SIIV.
019
VARASTO
020
ERIKOISLAITEH.
061
KÄYTÄVÄ
023
017
PORRASH.
018
PORRASH.
005
VARSTO
007
VARASTO
KOMPENSOINTI
VVK01
VVK
RKVV
VANHA PK
014
SÄHKÖ
P.T.H.
MK
NK1
026
PUKUH.
058
WC
056
WC
057
WC
059
WC
025
PUKUH.
062
LÄMMÖNJAKOH.
051
KÄYTÄVÄ
008
KÄYTÄVÄ
011
PUKUH.
LÖYLYH.
027
KAHVIO
063
KÄYTÄVÄ
024
S1 VÄESTÖNSUOJA
40-henkeä
010
WC
052
WC
053
WC
054
WC
055
WC
012
SUIHKUH.
028
KK
006
KAAPELIKELL.
009
PESUH.
K-KERROS
0 1 2 3 4 5 m